

22°


23°

24°

ZALĄCZNIK DO „UMOWY POMIĘDZY RZECZĄSPOLITĄ POLSKĄ A ZWIĄZKIEM SOCJALISTYCZNYCH REPUBLIK RADZIECKICH O ZAMIANIE ODCINKÓW TERYTORIÓW PAŃSTWOWYCH”, ZAWARTEJ W MOSKWIE DNIA 15 LUTEGO 1951 ROKU.

ПРИЛОЖЕНИЕ К „ДОГОВОРУ МЕЖДУ ПОЛЬСКОЙ РЕСПУБЛИКОЙ И СОЮЗОМ СОВЕТСКИХ СОЦИАЛИСТИЧЕСКИХ РЕСПУБЛИК ОБ ОБМЕНЕ УЧАСТКАМИ ГОСУДАРСТВЕННЫХ ТЕРРИТОРИЙ“, ЗАКЛЮЧЕННОМУ В МОСКВЕ 15 ФЕВРАЛЯ 1951 ГОДА.

Kopia w skali 1:1.000.000 sporządzona na podstawie oryginału mapy w skali 1:500.000 opatrzonej podpisami A. Zawadzki i A. Wyszyński oraz pieczęciami okrągłymi Ambasady Polskiej w Moskwie i Ministerstwa Spraw Zagranicznych Związku Socjalistycznych Republik Radzieckich

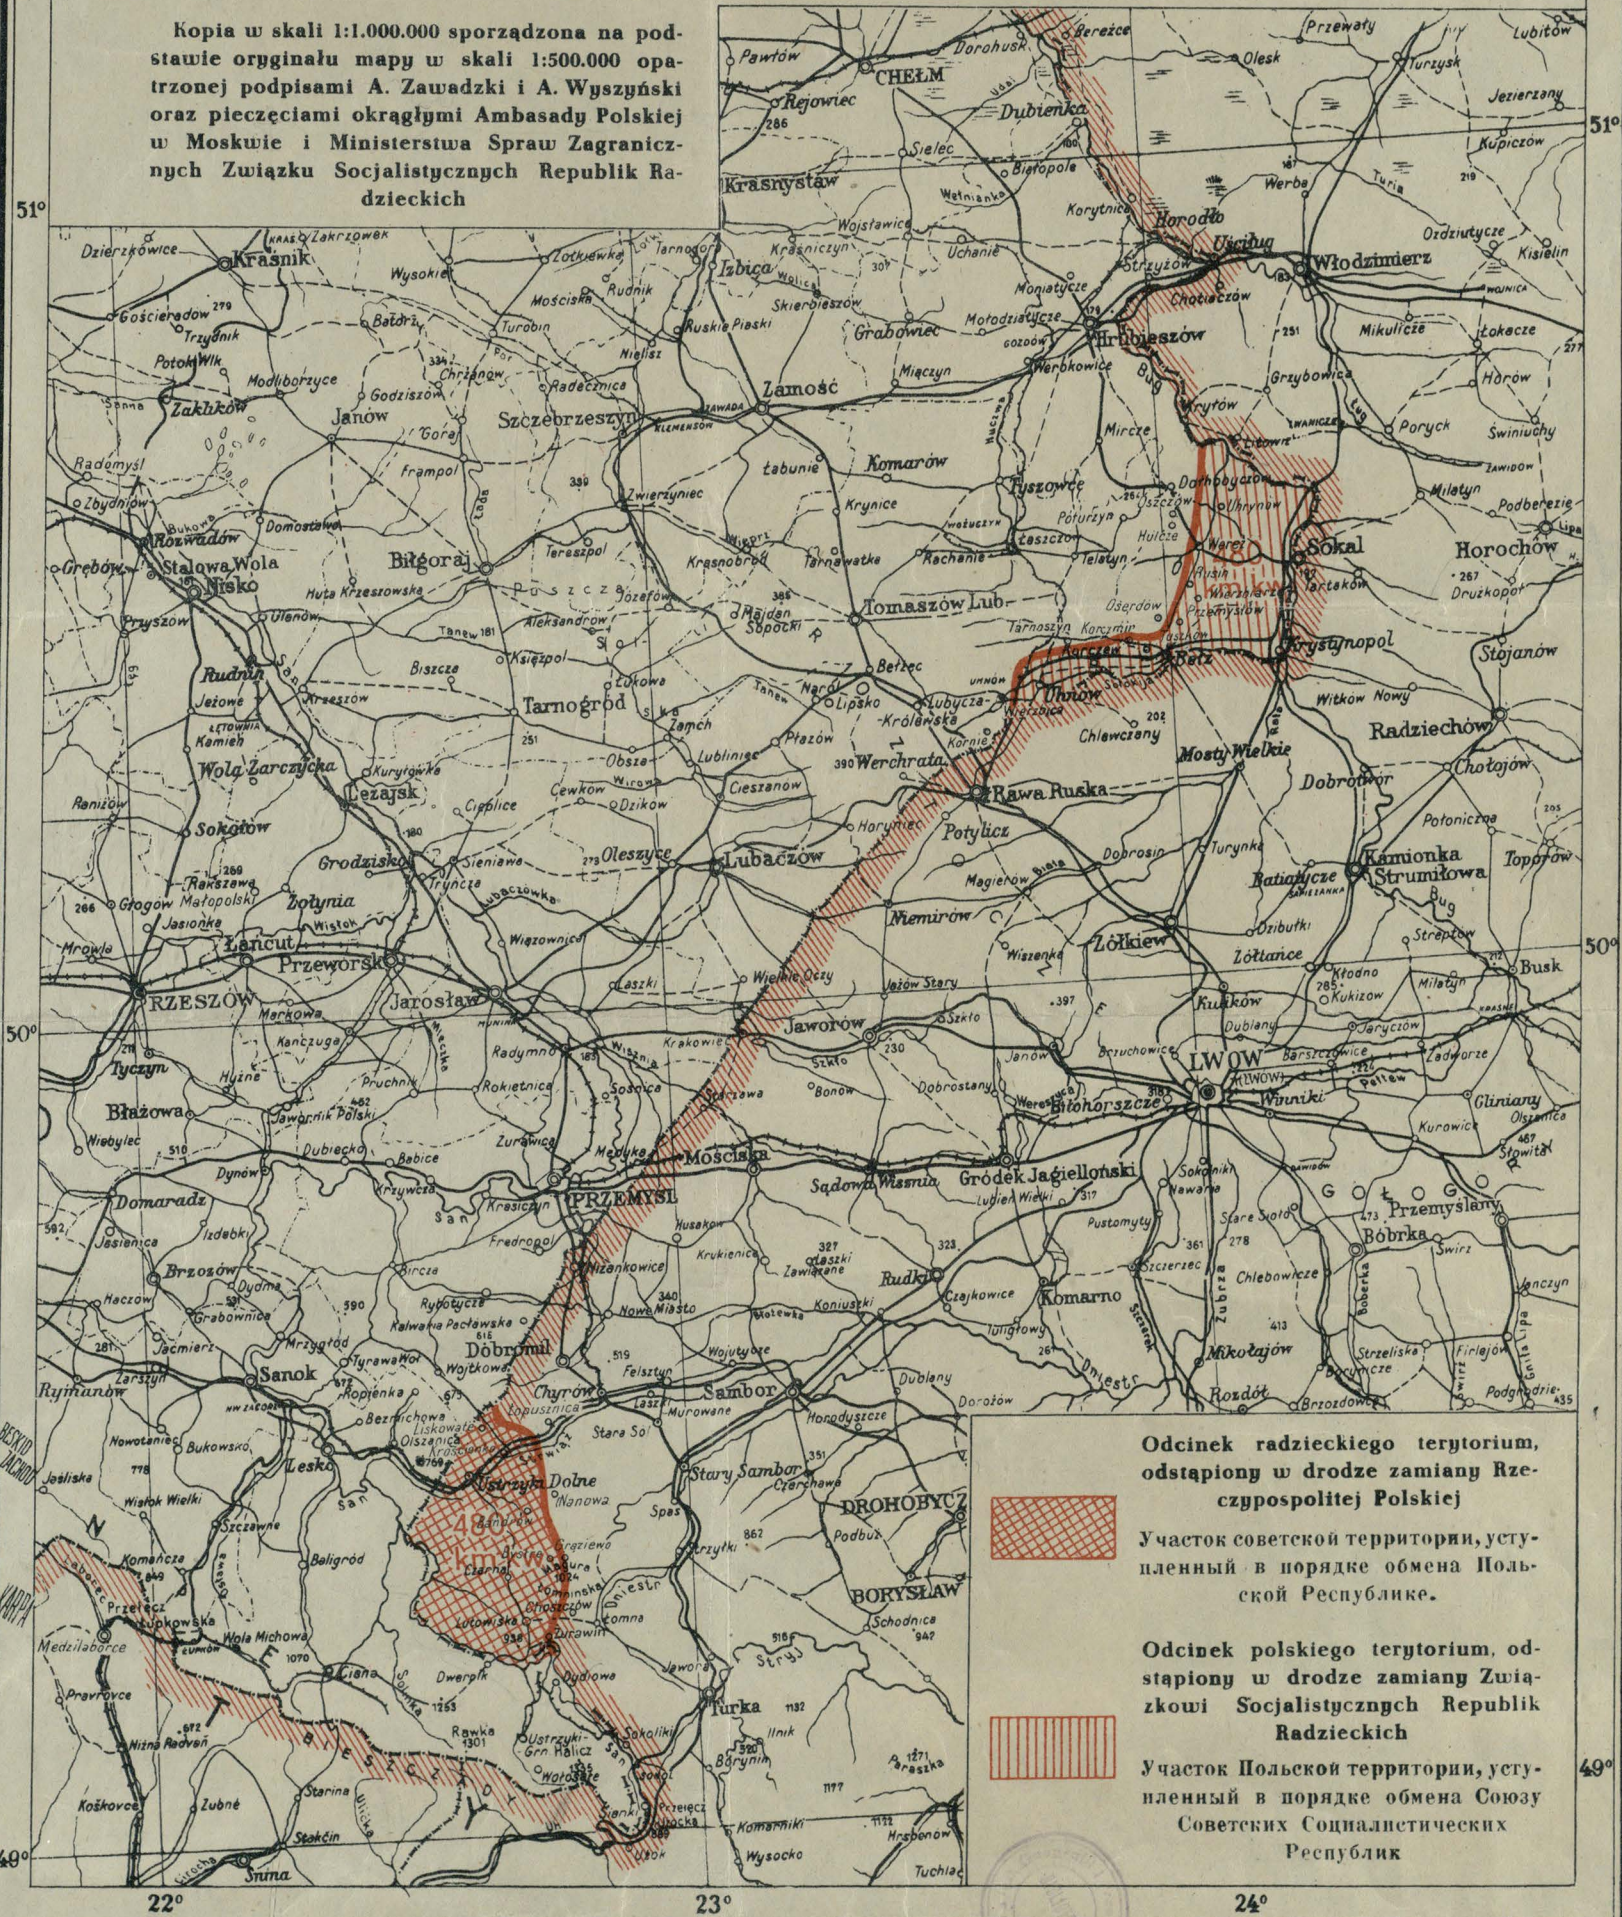

CBGIOŚ, ul. Twarda 51/55



Wa51142515  
N 34 22006

H 57660

OZURUN 187469