

В 1650
P. A. N.

3820

~~147~~
137

~~142~~
A-92

ОПЫТЪ СВОДА НИВЕЛЛИРОВОКЪ

РОССІЙСКОЙ ИМПЕРІИ

(МАТЕРІАЛЫ ДЛЯ ГИПСОМЕТРИИ РОССІИ)

ОБРАБОТАТЬ

Ал. Тилло,

генеральнаго штаба полковникъ

дѣйствительный членъ ИМПЕРАТОРСКАГО Русскаго Географическаго Общества.

V 145



АТЛАСЪ

Мас 652

ПРОДОЛЬНЫХЪ ПРОФИЛЕЙ.

ОТДѢЛЪ II.

ПРОДОЛЬНЫЯ ПРОФИЛИ ПОСТРОЕННЫХЪ ЖЕЛѢЗНОДОРОЖНЫХЪ ЛИНІИ.

Масштабы

Горизонтальныхъ разстояній 1: 420.000, десять вереть въ англ. дюймѣ

высотѣ 1: 1.680, двадцать саж. „ „ „

ИЗДАНО НА ПОСОБІЕ МИНИСТЕРСТВА ПУТЕЙ СООБЩЕНІЯ.




С. ПЕТЕРБУРГЪ.

1881.

⊕

№ 24 1883

1883

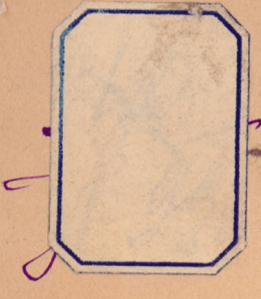

ОПЫТЪ СВОДА НИВЕЛИРОВОКЪ РОССІЙСКОЙ ИМПЕРІИ

(МАТЕРІАЛЫ ДЛЯ ГИПСОМЕТРИИ РОССІИ)


ОБРАБОТАЛЪ

Ал. Тилло,


генеральнаго штаба полковникъ

дѣйствительный членъ ИМПЕРАТОРСКАГО Русскаго Географическаго Общества.

1883

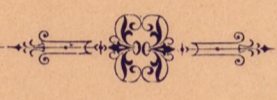

АТЛАСЪ

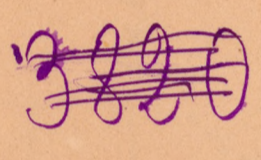

ПРОДОЛЬНЫХЪ ПРОФИЛЕЙ.

ОТДѢЛЪ II.

ПРОДОЛЬНЫЯ ПРОФИЛИ ПОСТРОЕННЫХЪ ЖЕЛѢЗНОДОРОЖНЫХЪ ЛИНІИ.

Масштабы:

Горизонтальныхъ разстояній 1: 420.000, десять веретъ въ англ. дюймѣ
высотъ 1: 1.680, двадцать саж. » » »



ИЗДАНО НА ПОСОБІЕ МИНИСТЕРСТВА ПУТЕЙ СООБЩЕНІЯ.



С. ПЕТЕРБУРГЪ.

1881.

RCIN 19523
N 2491864/T
HN 42256

ОУМЪТЪ СВОИ ИДЕЛЪНЪ БОРОТЪ

РОССИИ КОМПАНИИ

МАТЕРИАЛЪ ДЪРЪВЪНЪ КОМПАНИИ

№ 1234

ИМЕНА ИЛИ ПОИМЕНА

АТЛАСЪ

ПРОДОЛЖИТЕЛЬ ПРОФАНДЪ

№ 1234

ИМЕНА ИЛИ ПОИМЕНА

№ 1234

ИМЕНА ИЛИ ПОИМЕНА


ВАШЕ ИМЕНА

ИМЕНА ИЛИ ПОИМЕНА




МАТЕРИАЛЪ ДЪРЪВЪНЪ КОМПАНИИ

1881


2. ВАРШАВА-БРОМБЕРГСКАЯ

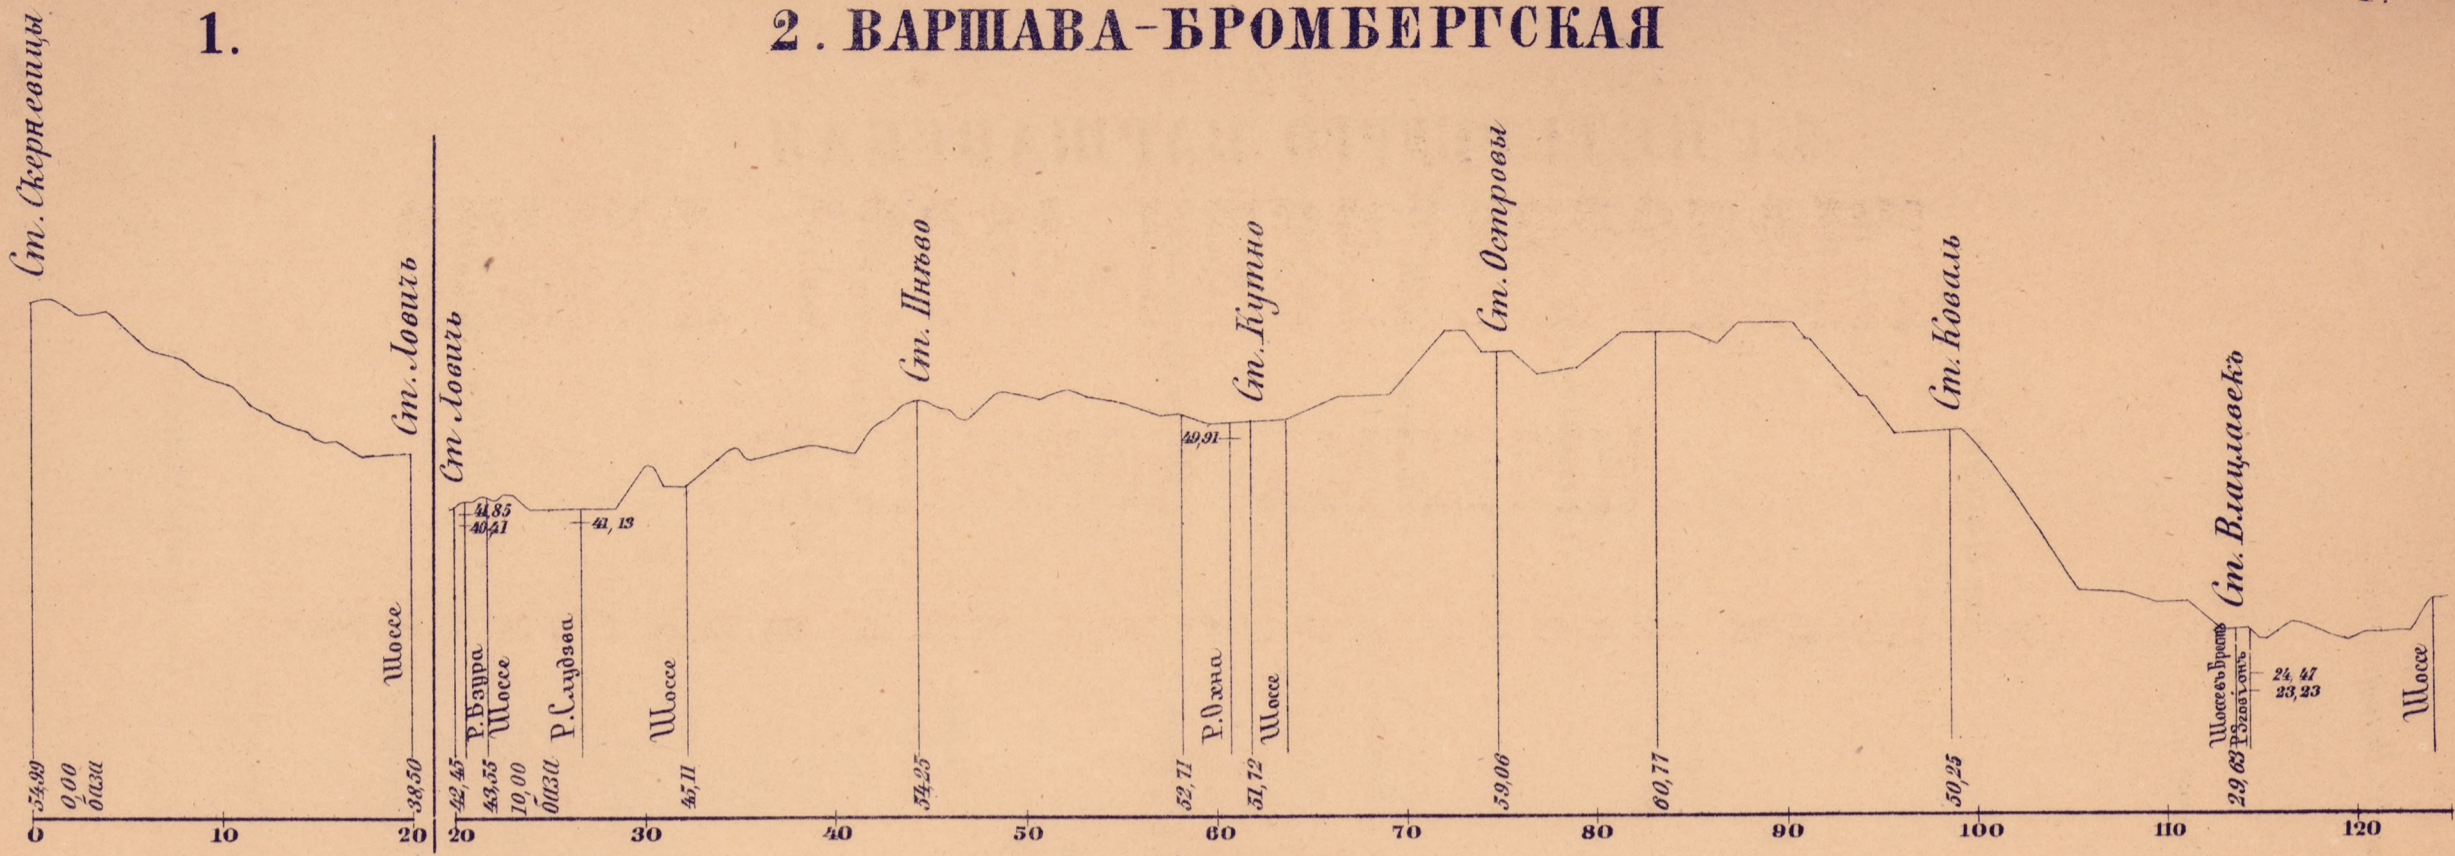


3. ВАРШАВА-ВЪНСКАЯ

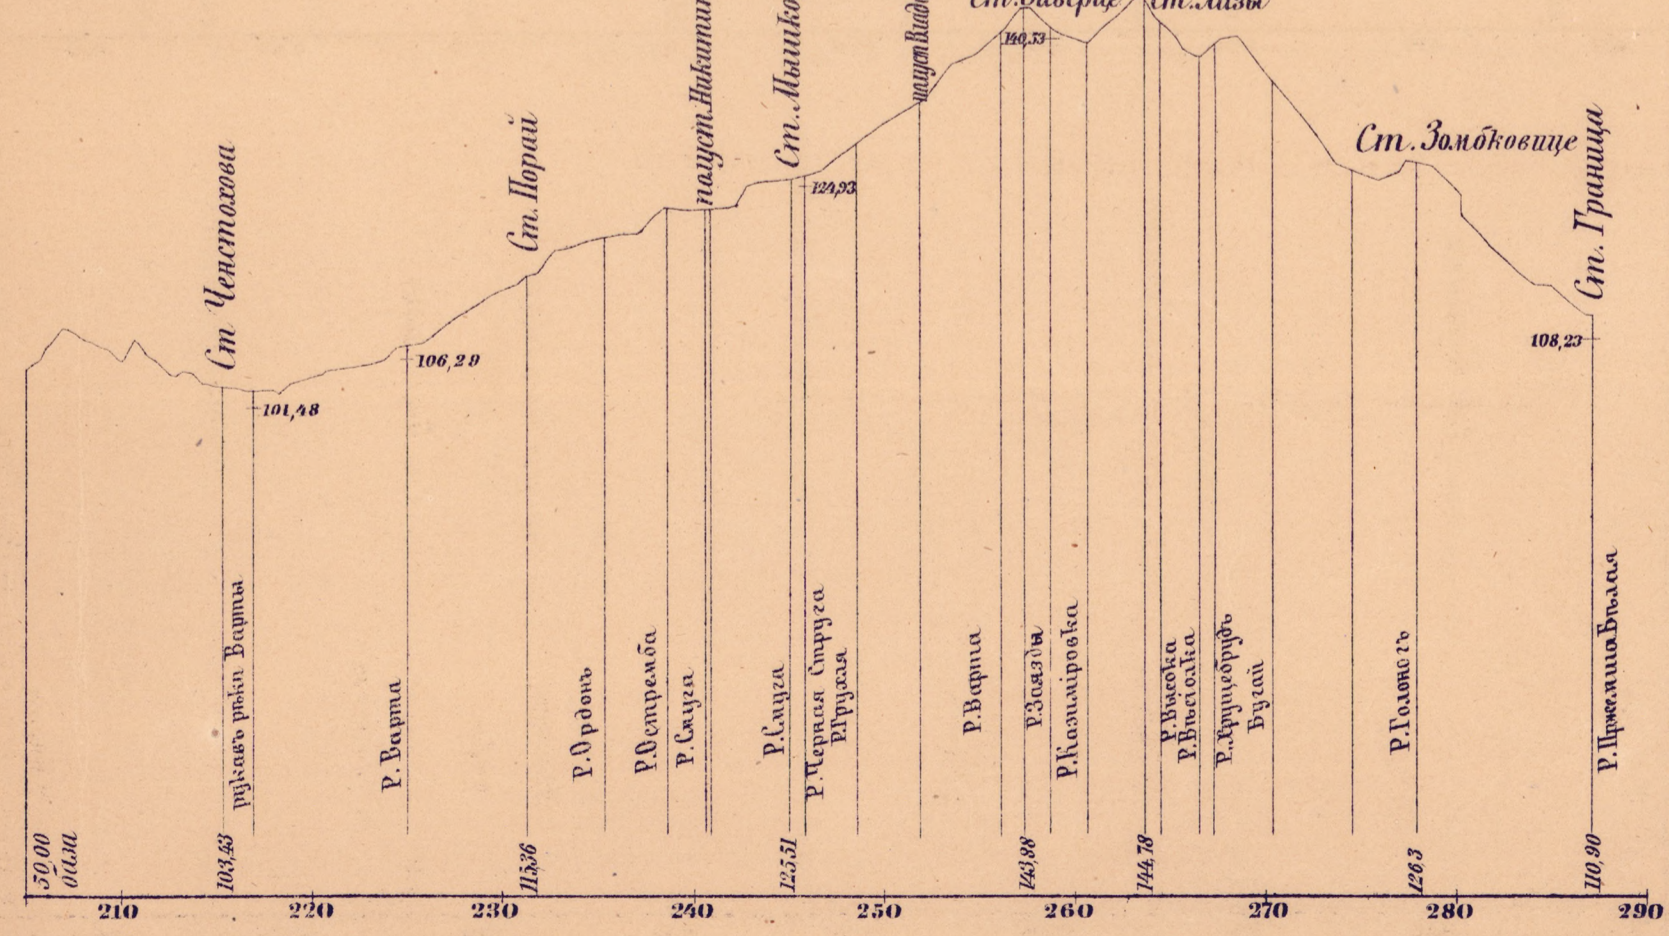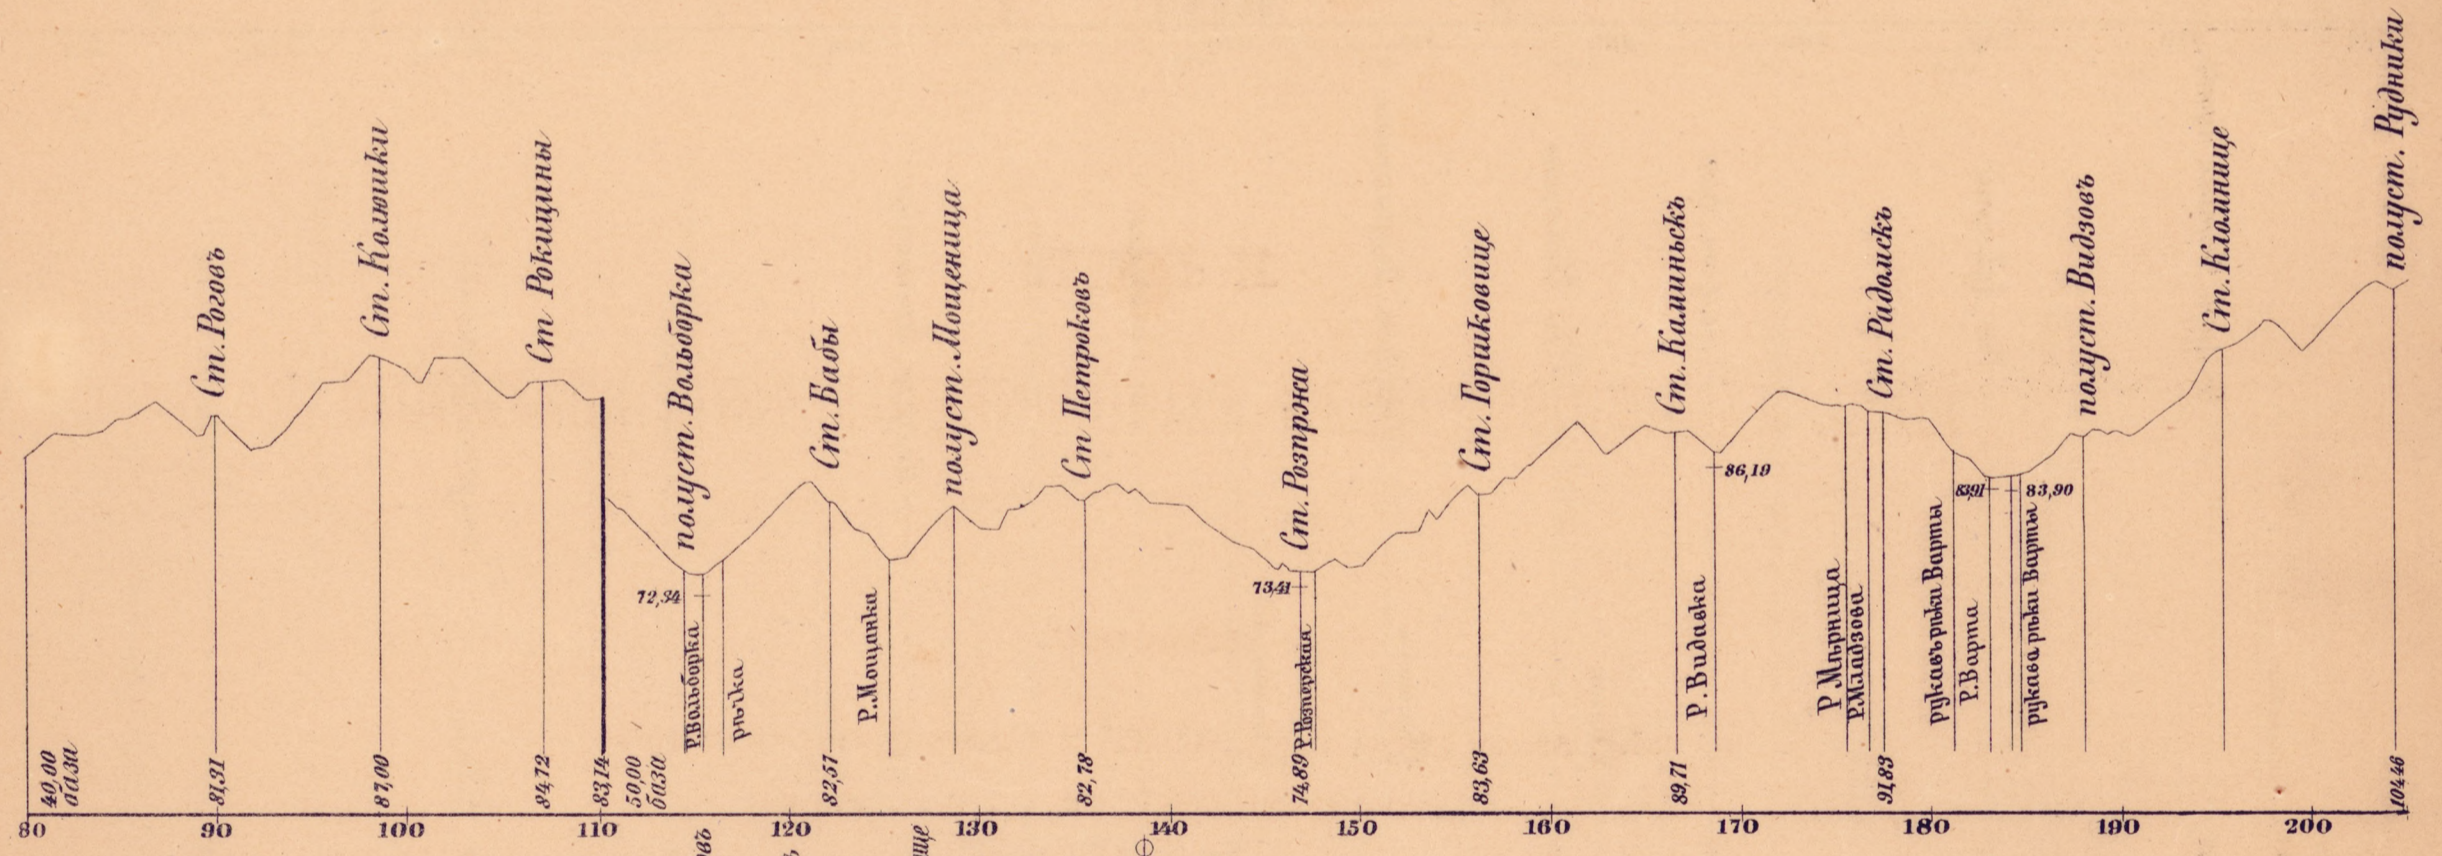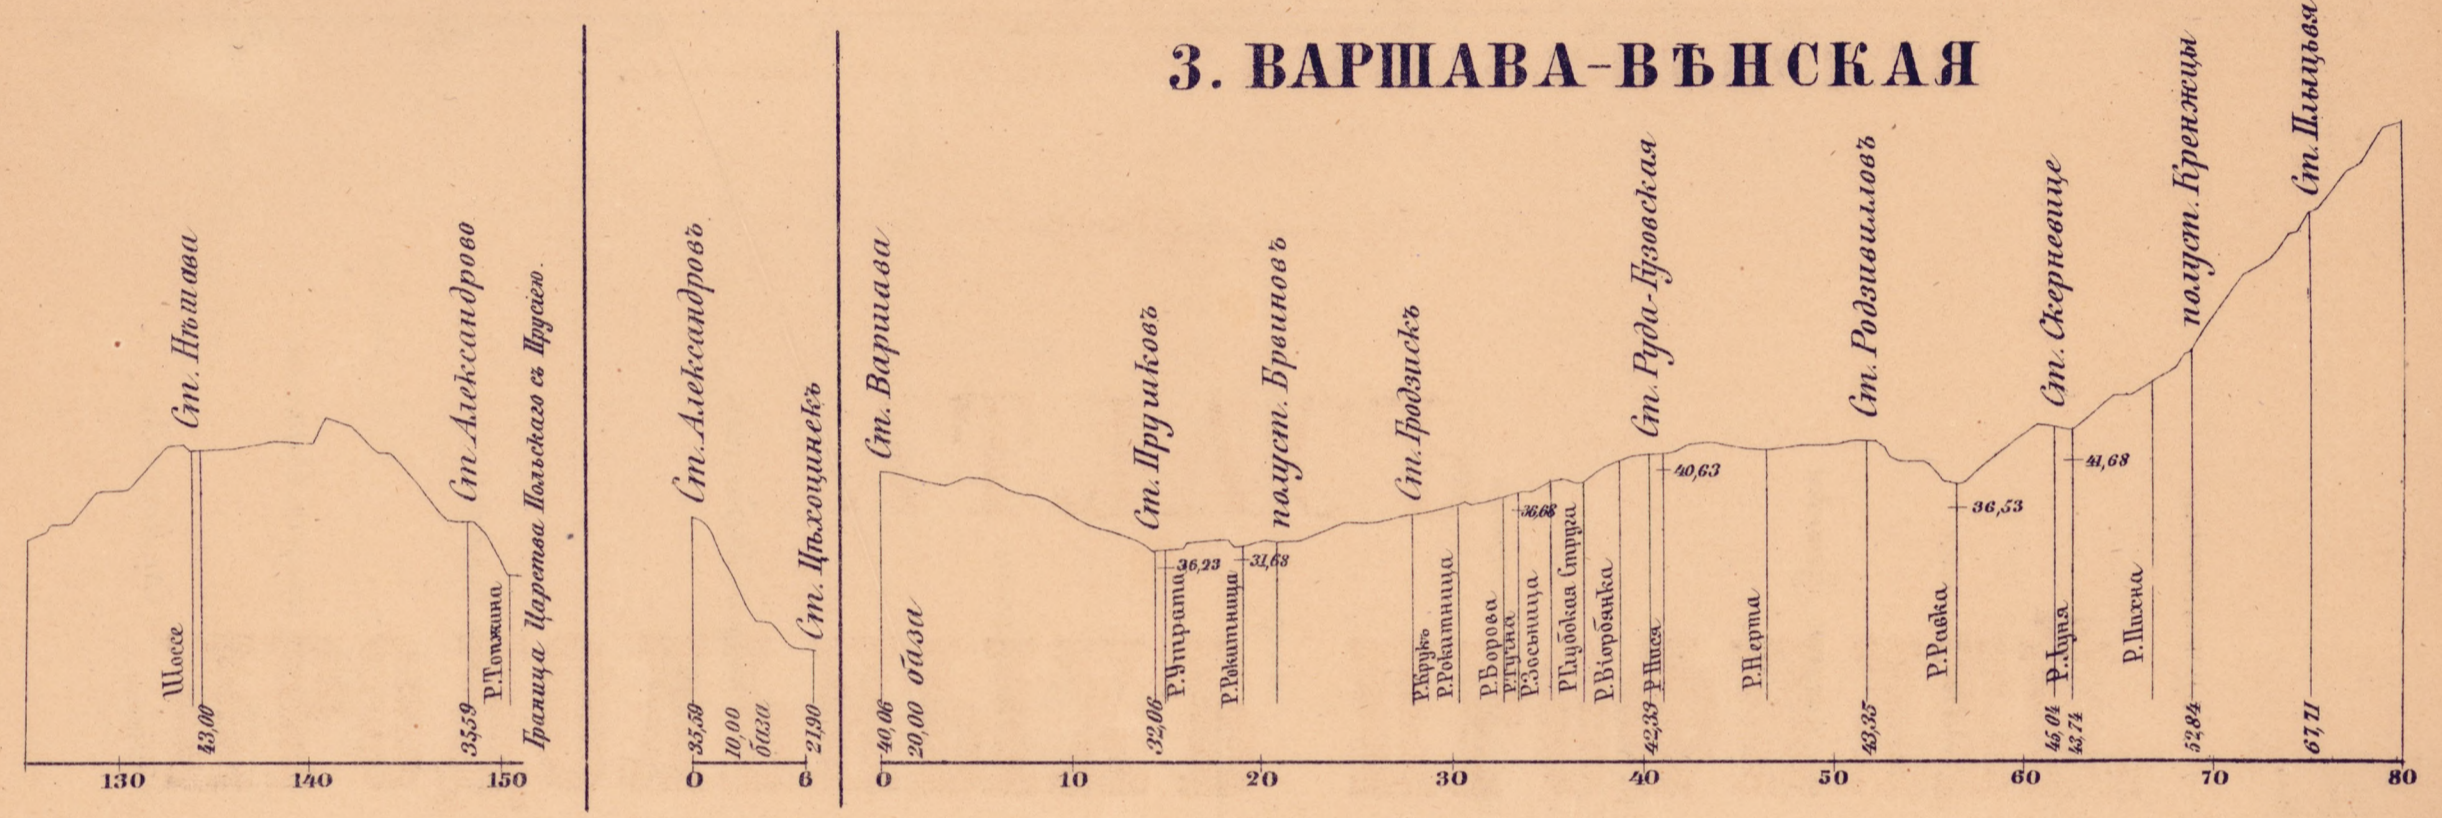

4. ЛОДЗИНСКАЯ

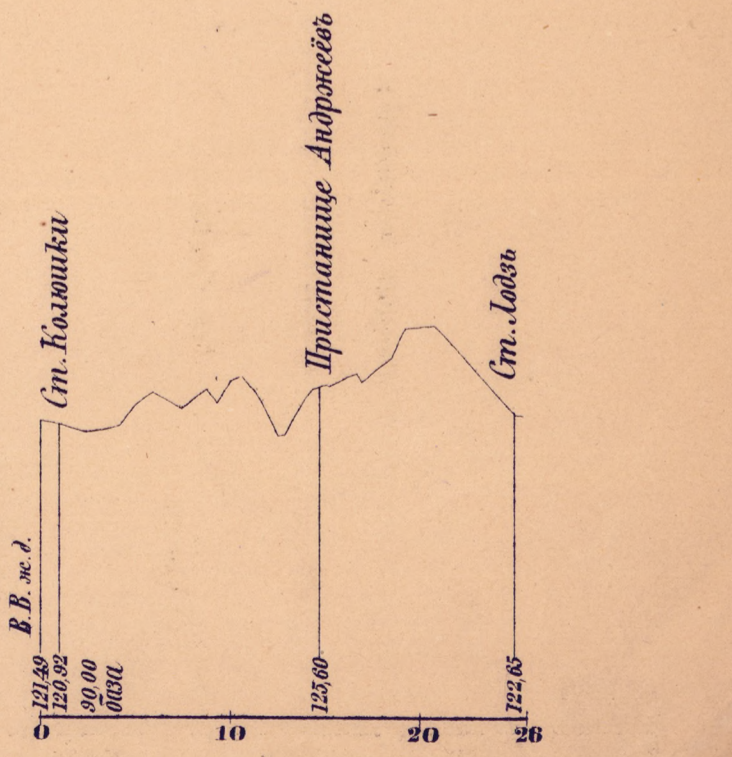




5. С. ПЕТЕРБУРГ - ВАРШАВСКАЯ

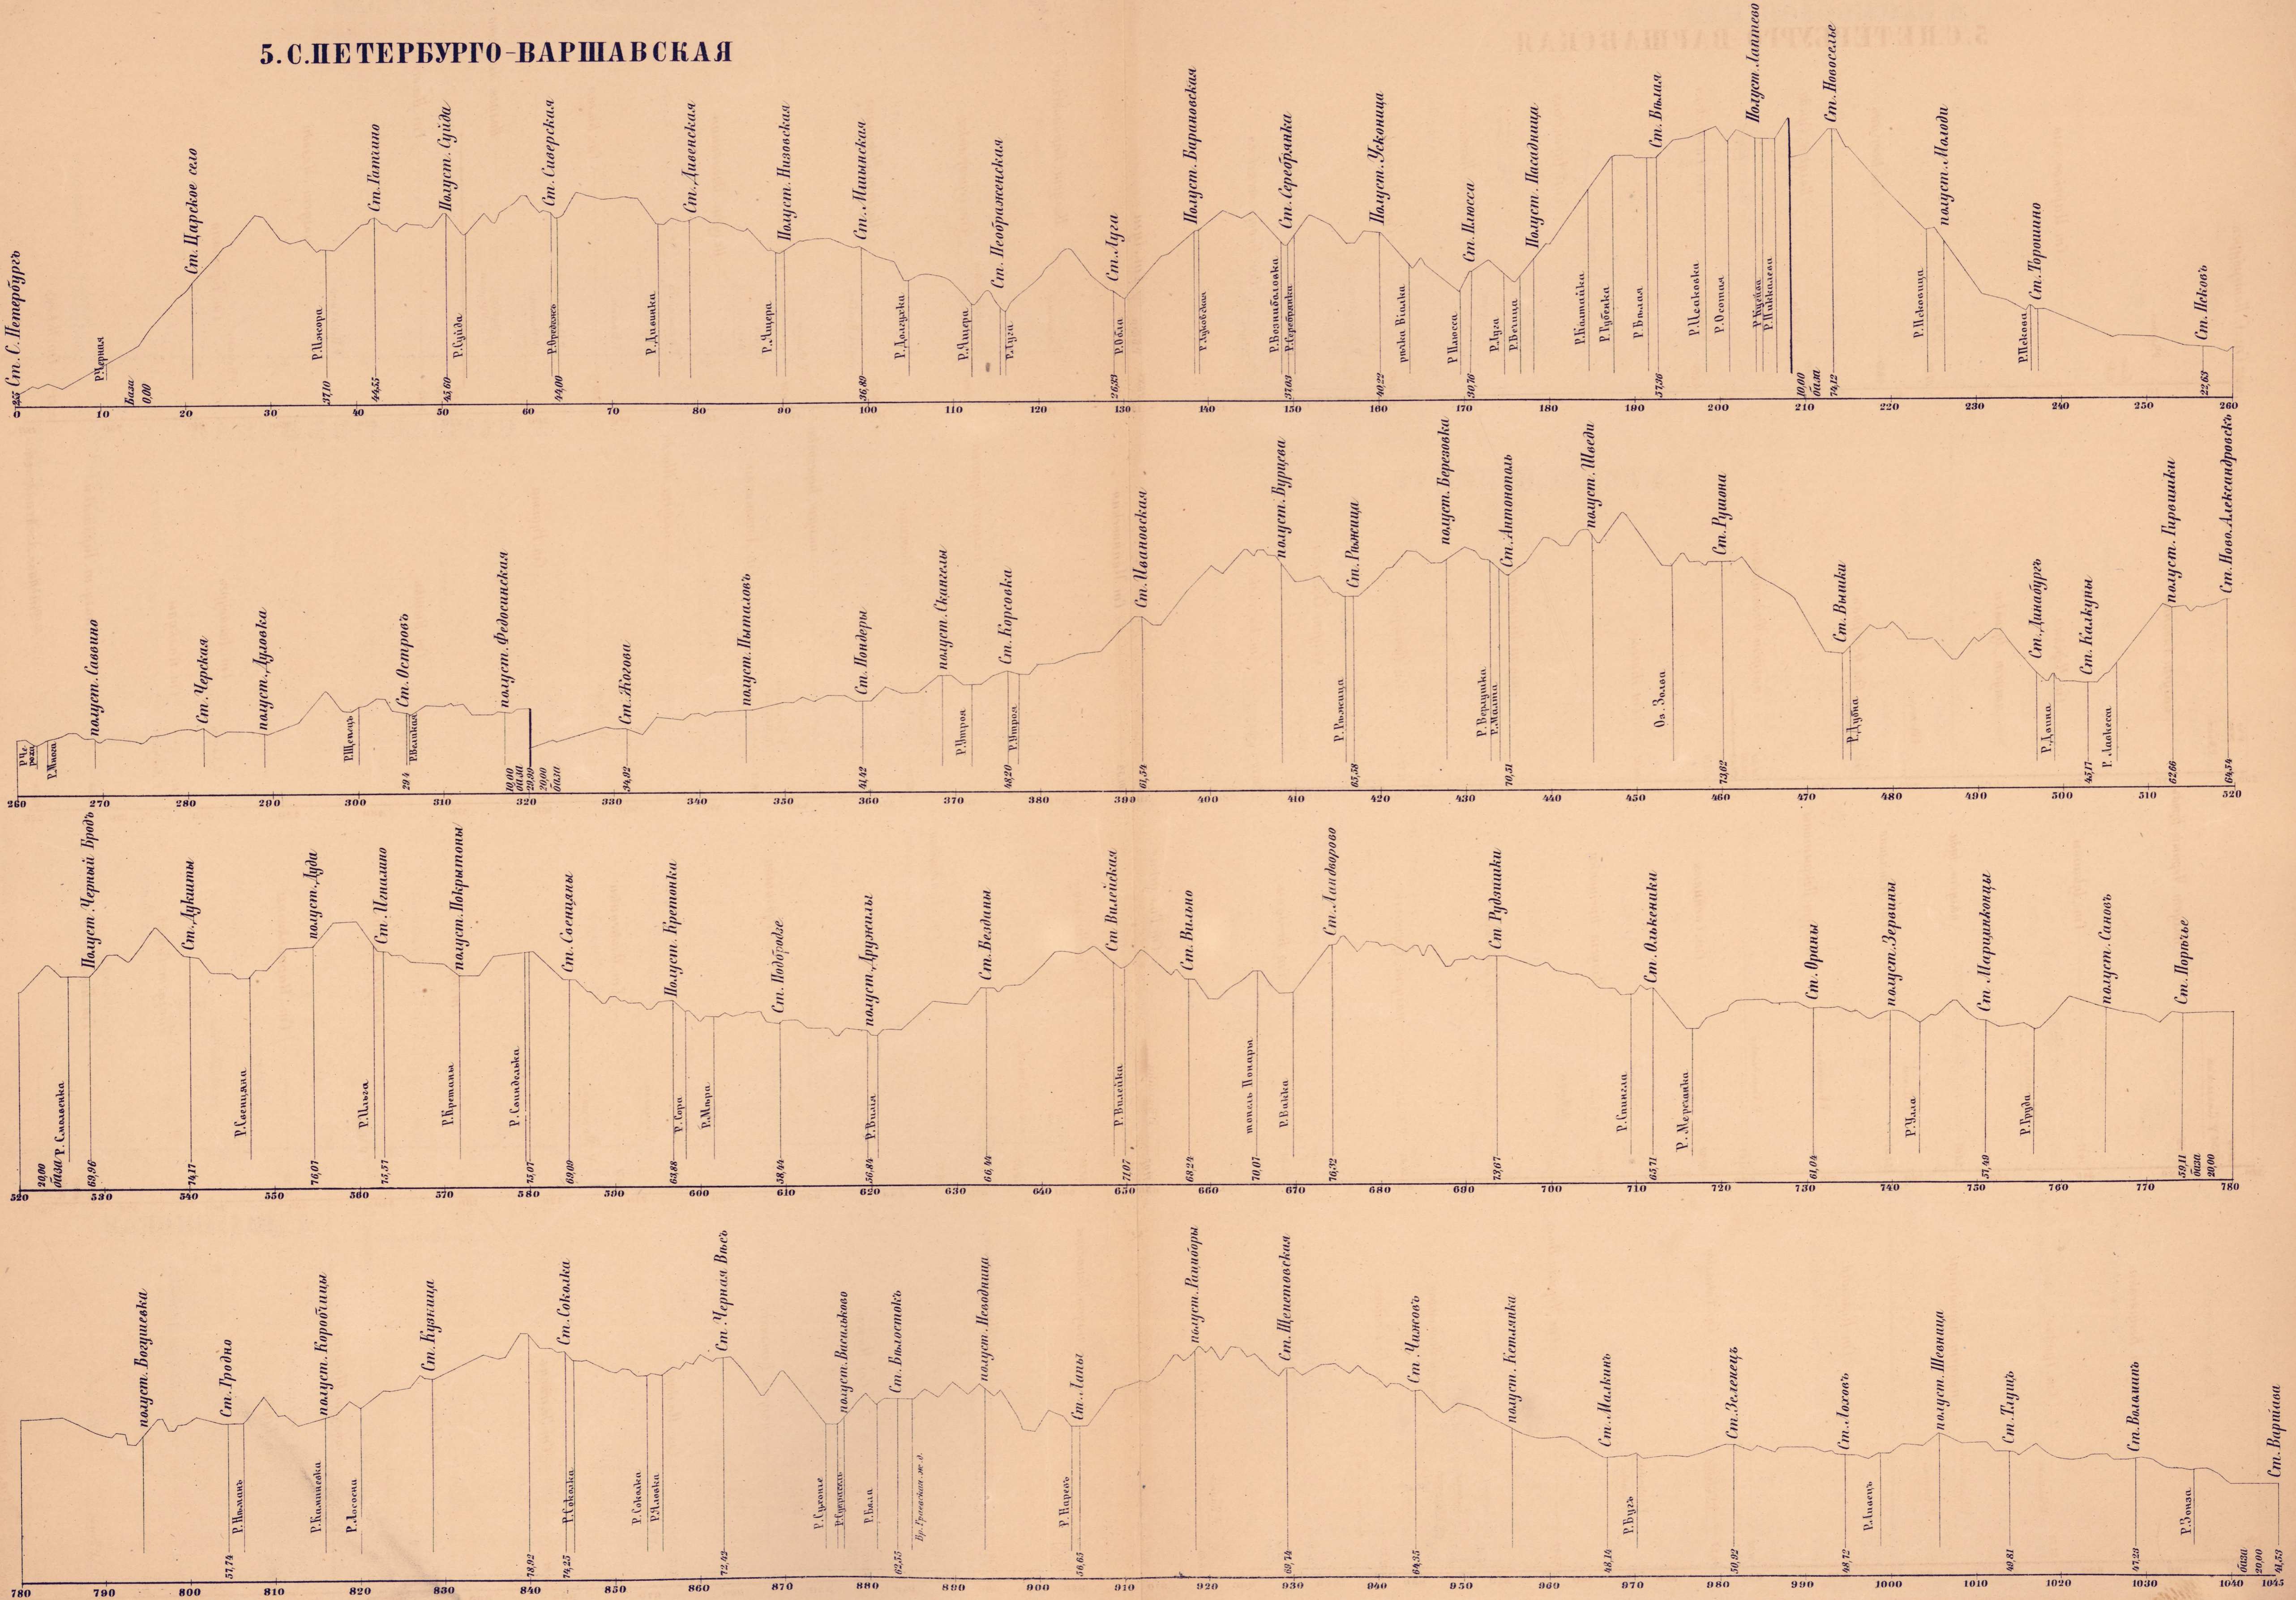


6. ВЕРЖБЛОВСКАЯ





7. ПРИВИСЛИНСКАЯ

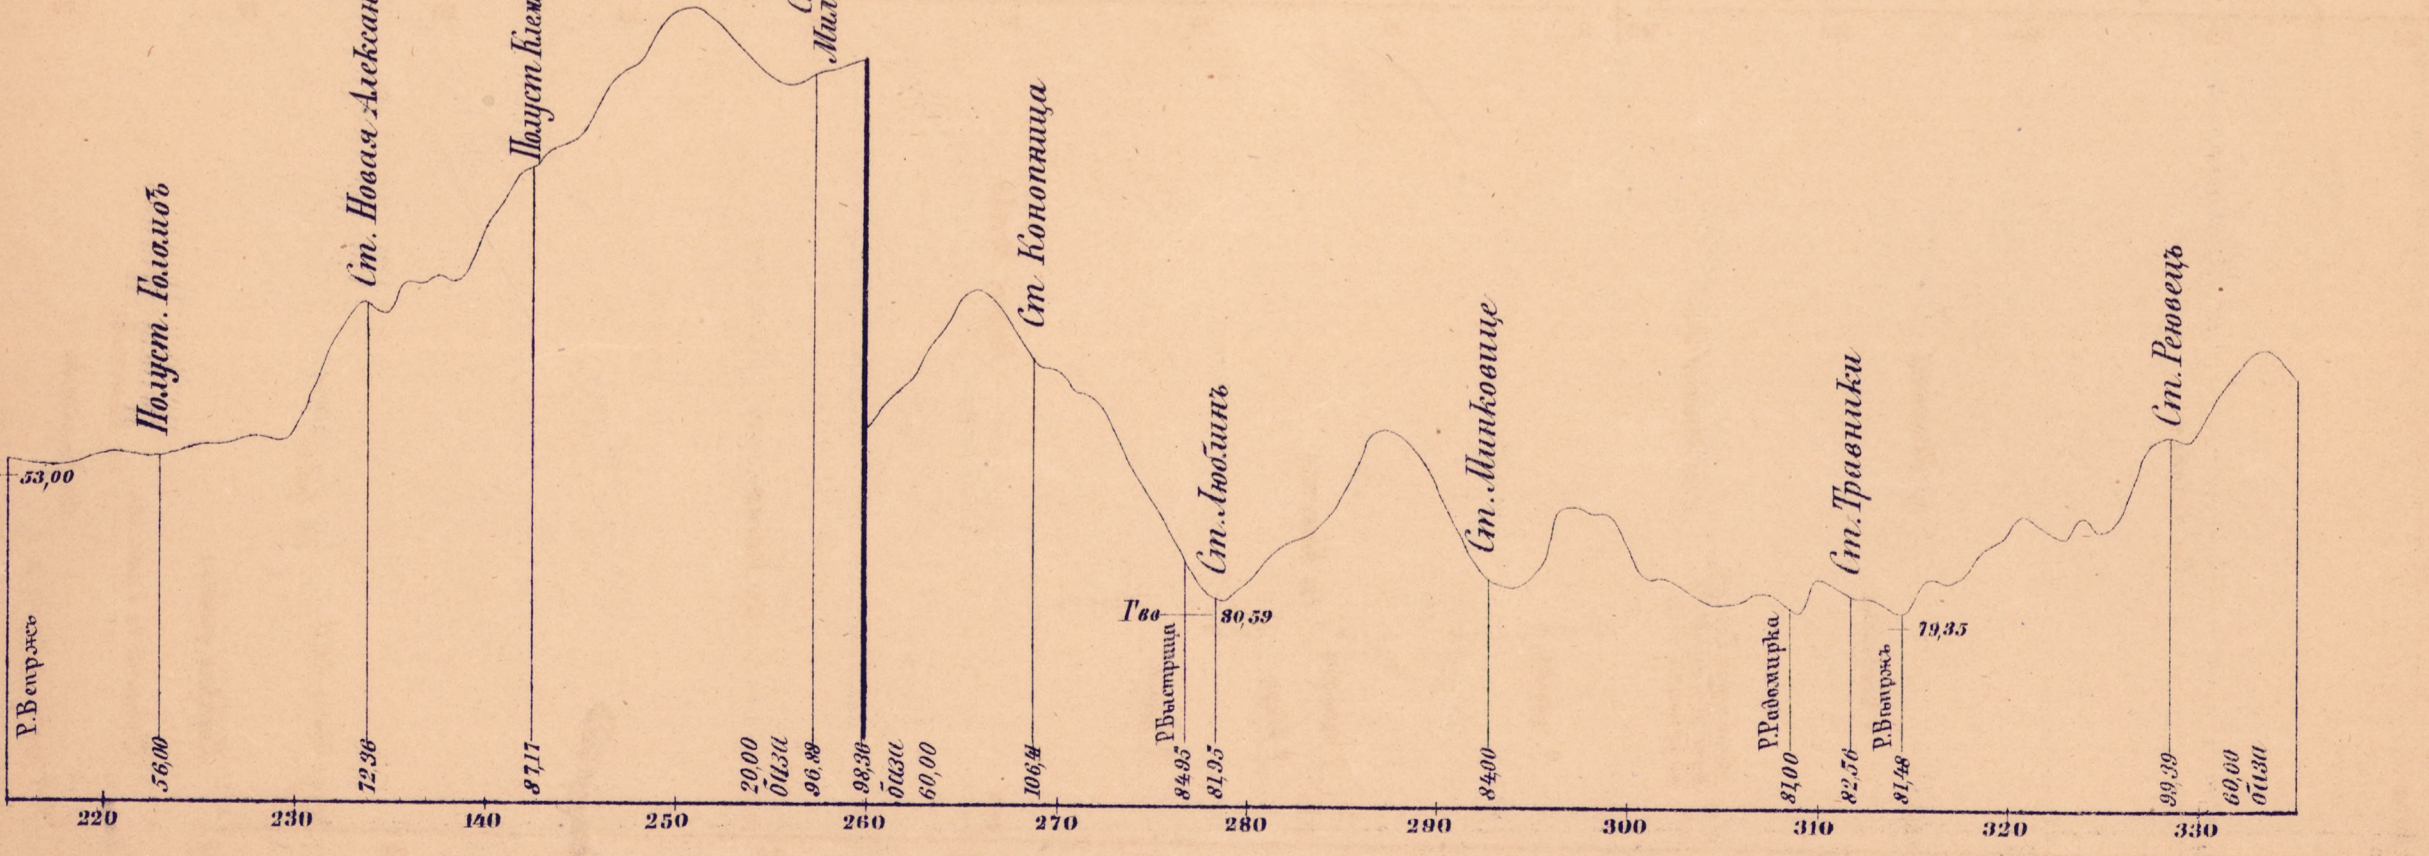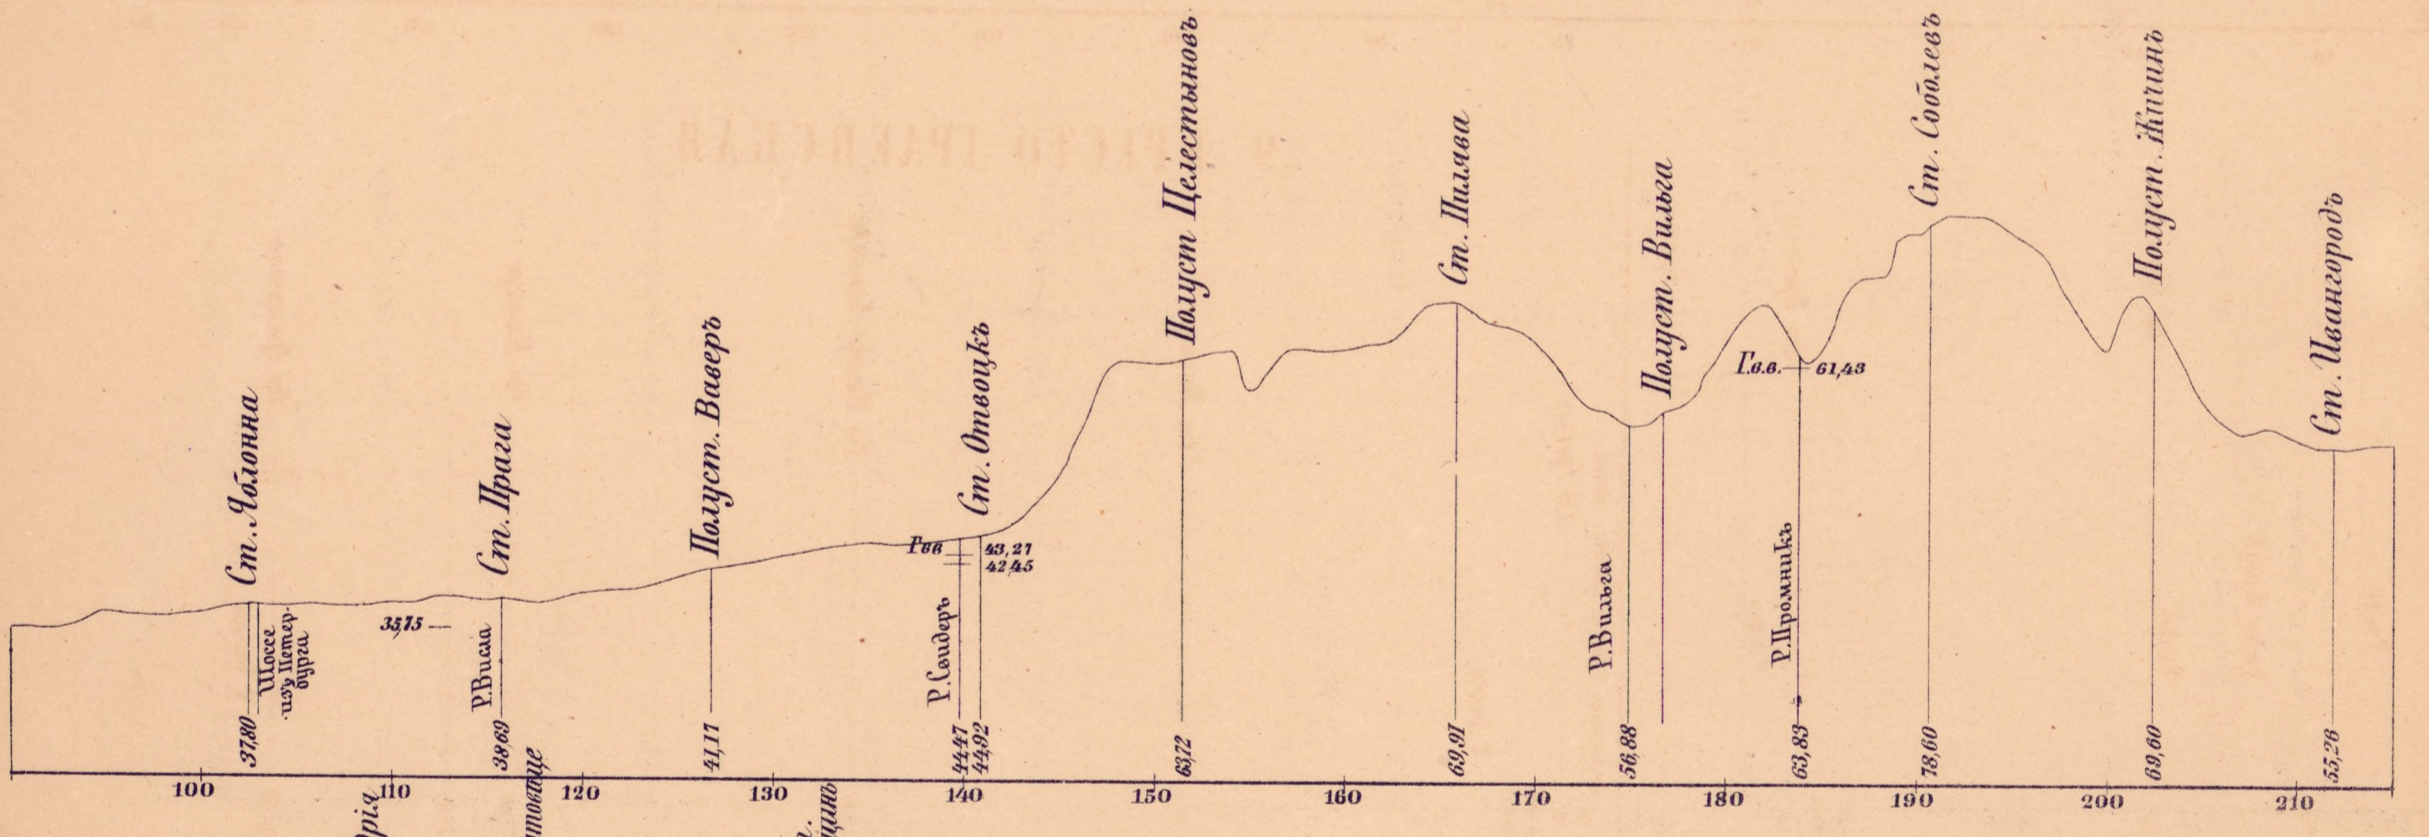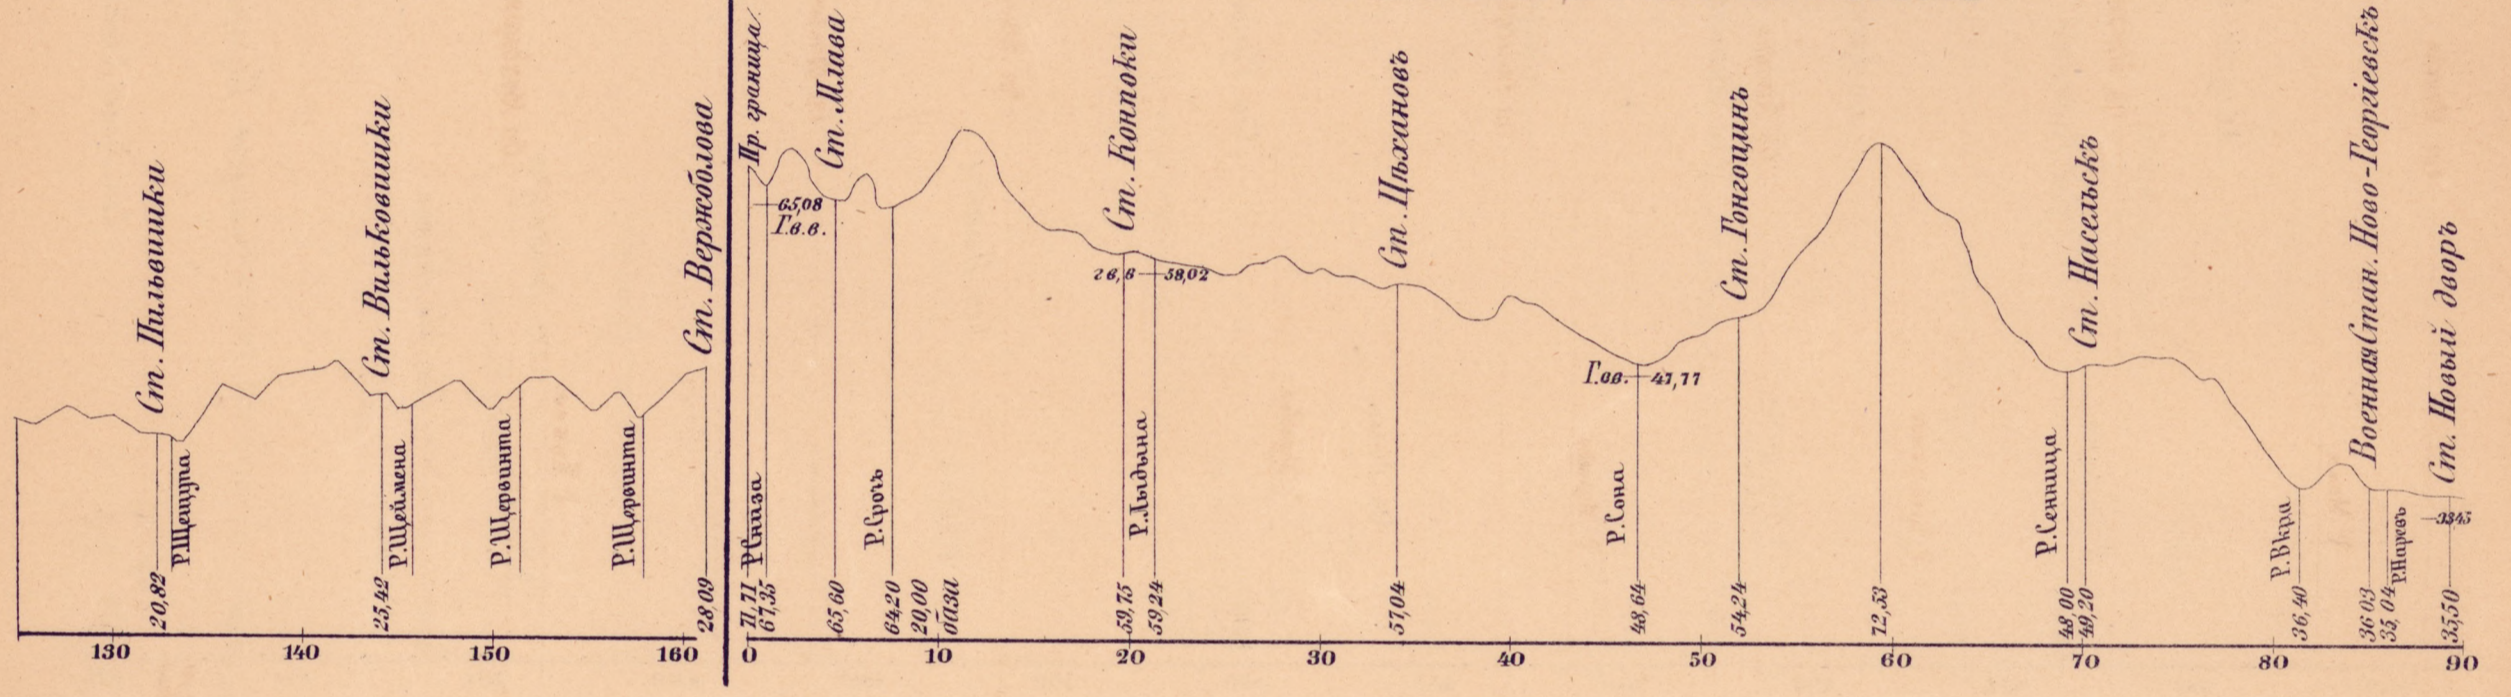


8. ВАРШАВО-ТЕРЕСПОЛЬСКАЯ

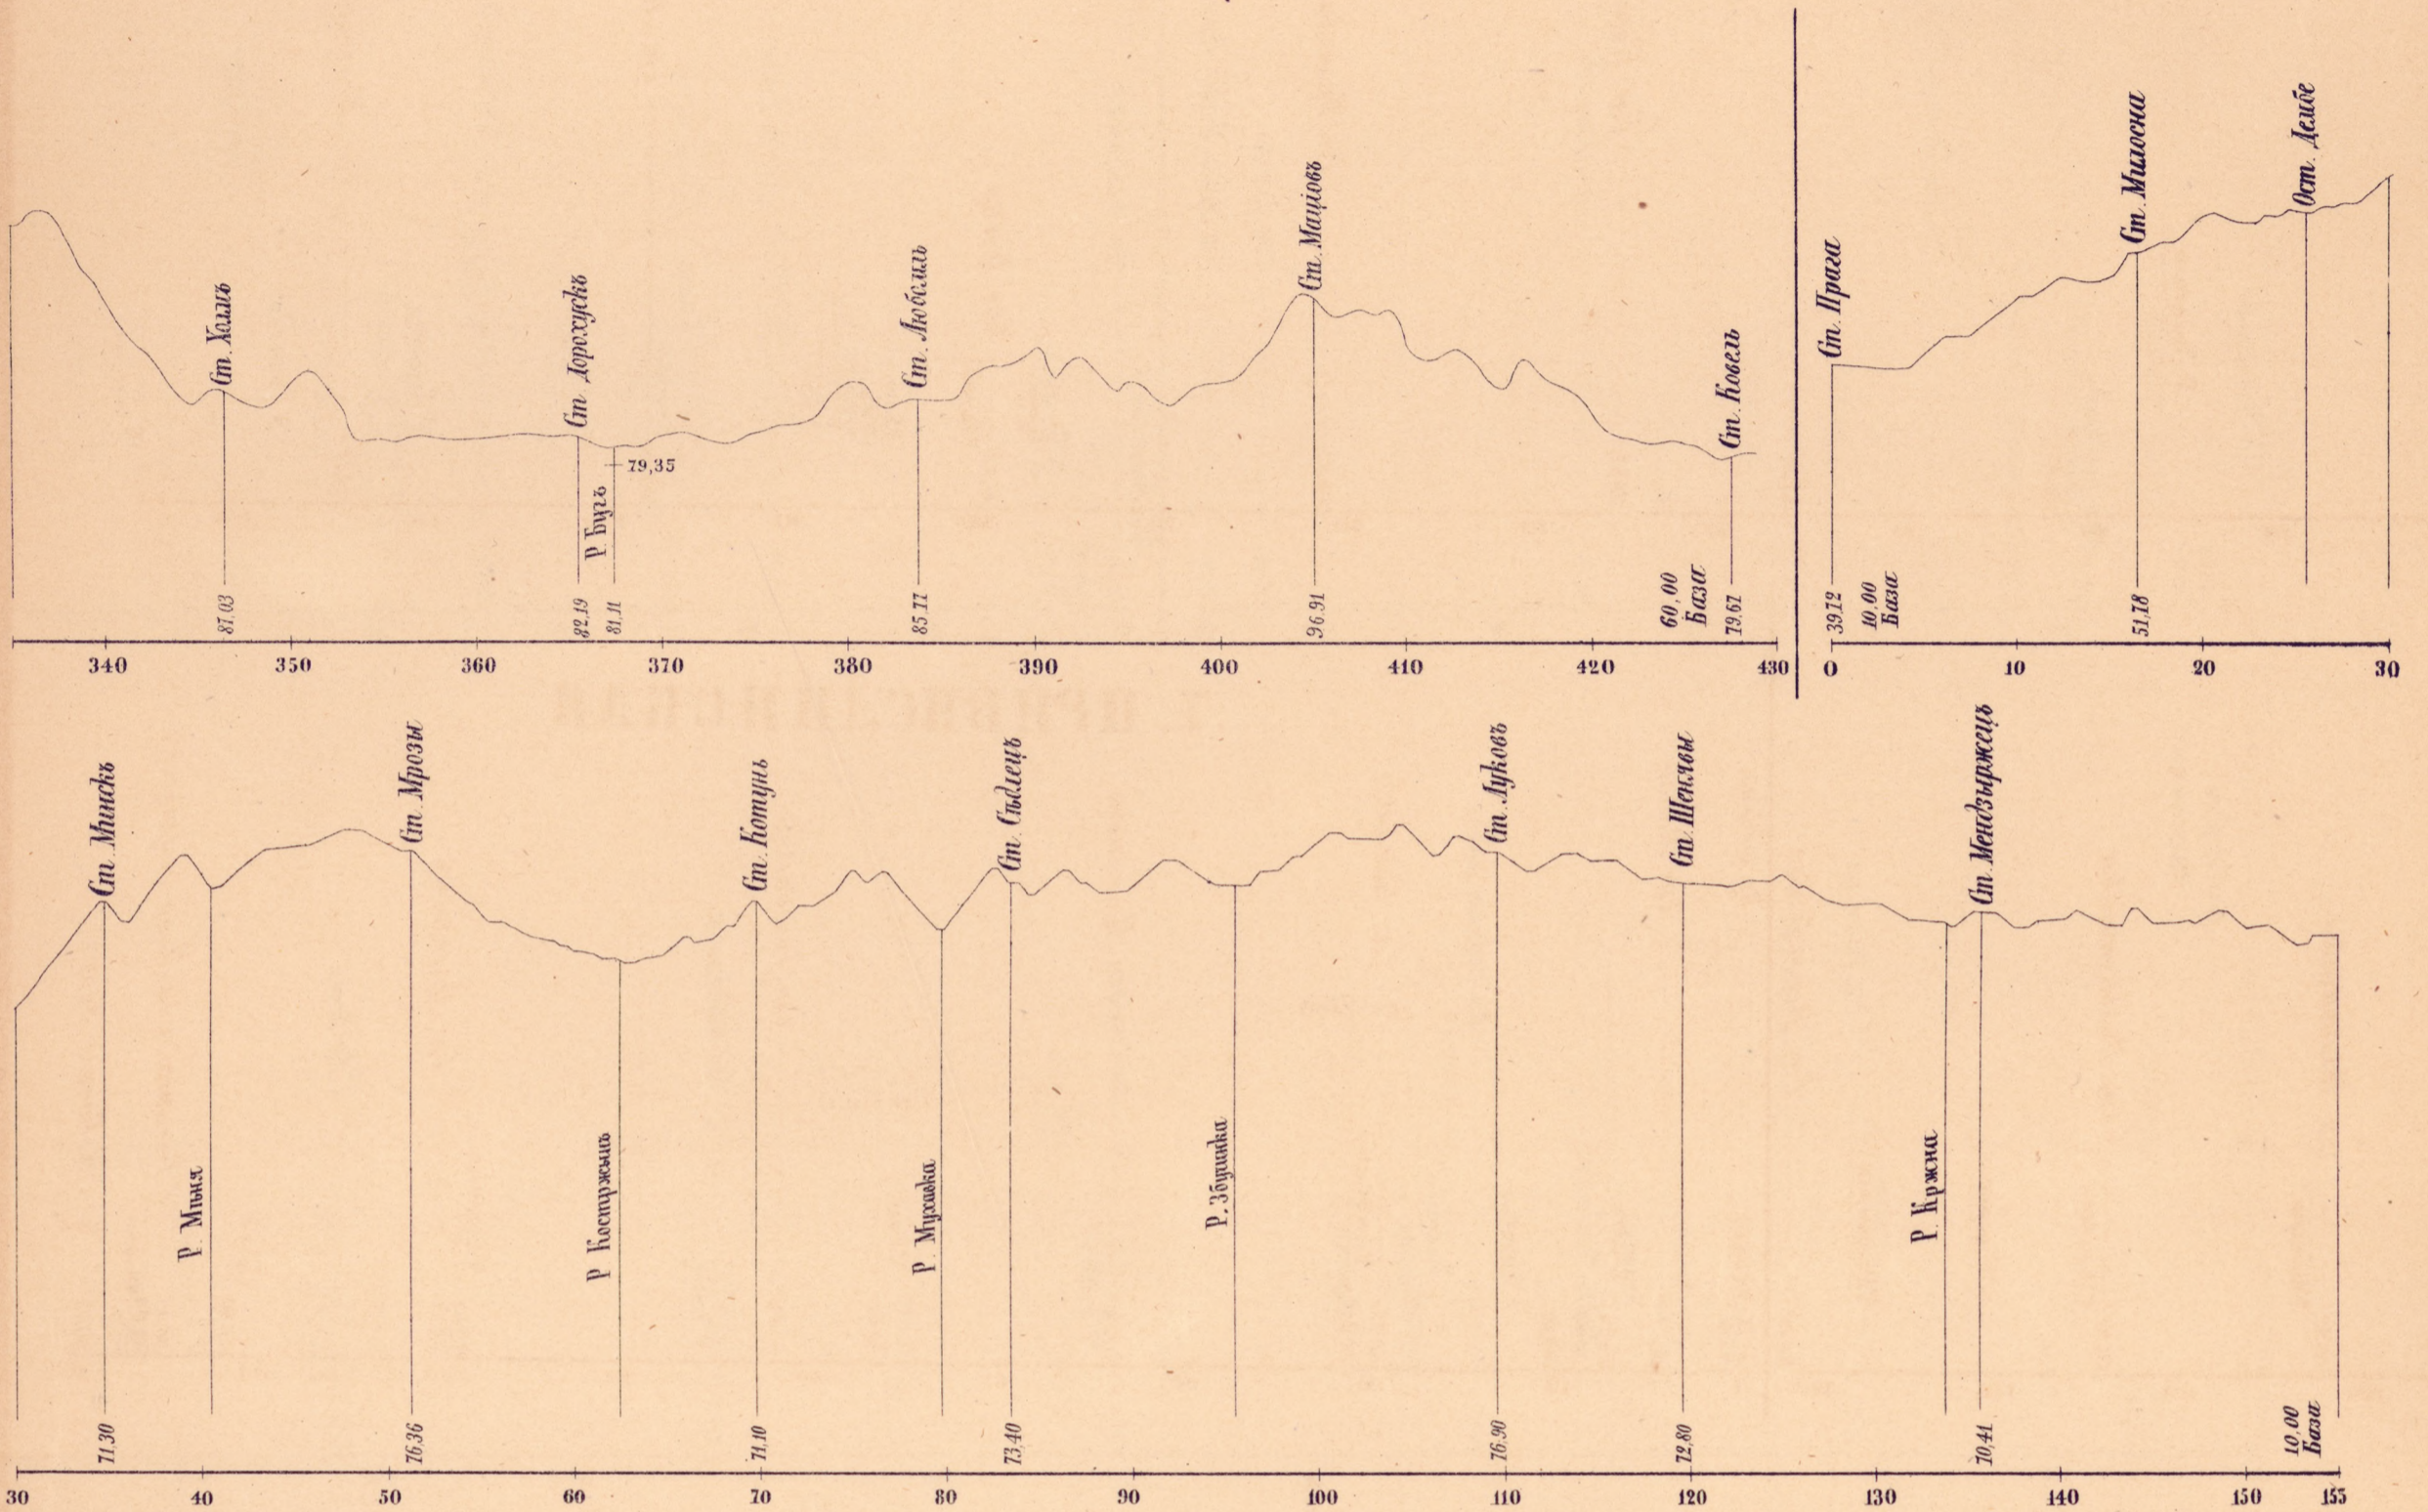




9. БРЕСТО-ГРАЕВСКАЯ

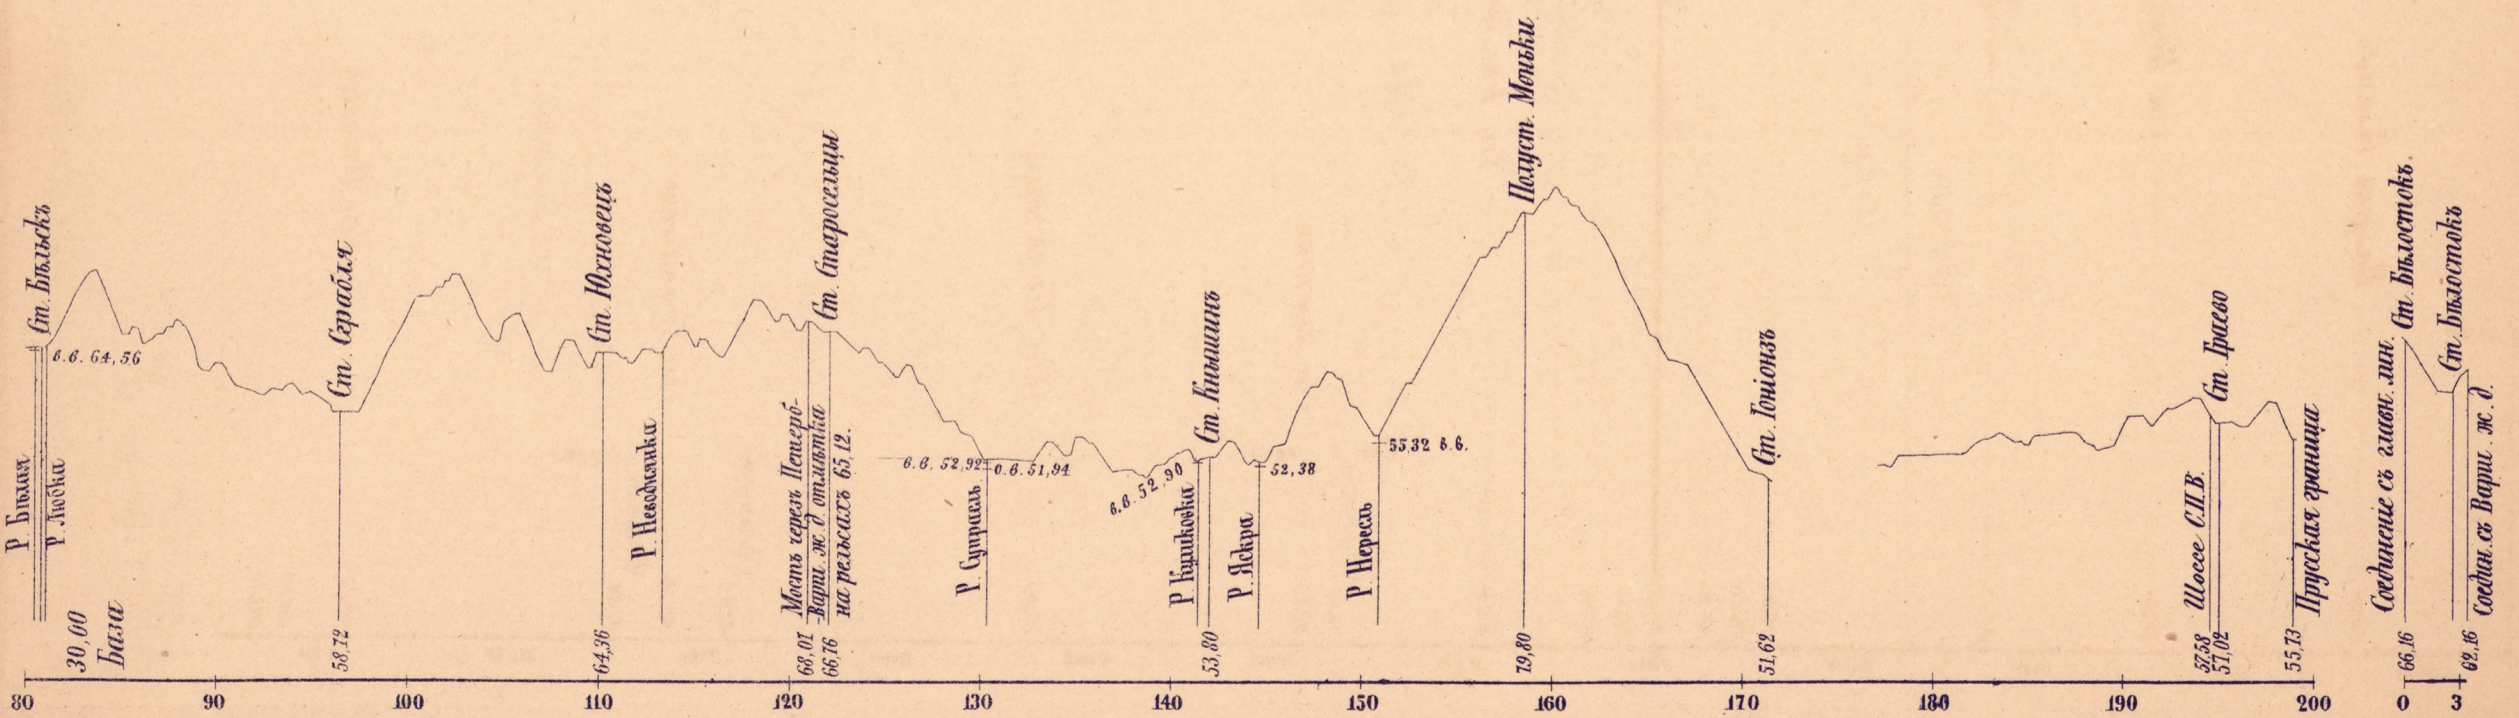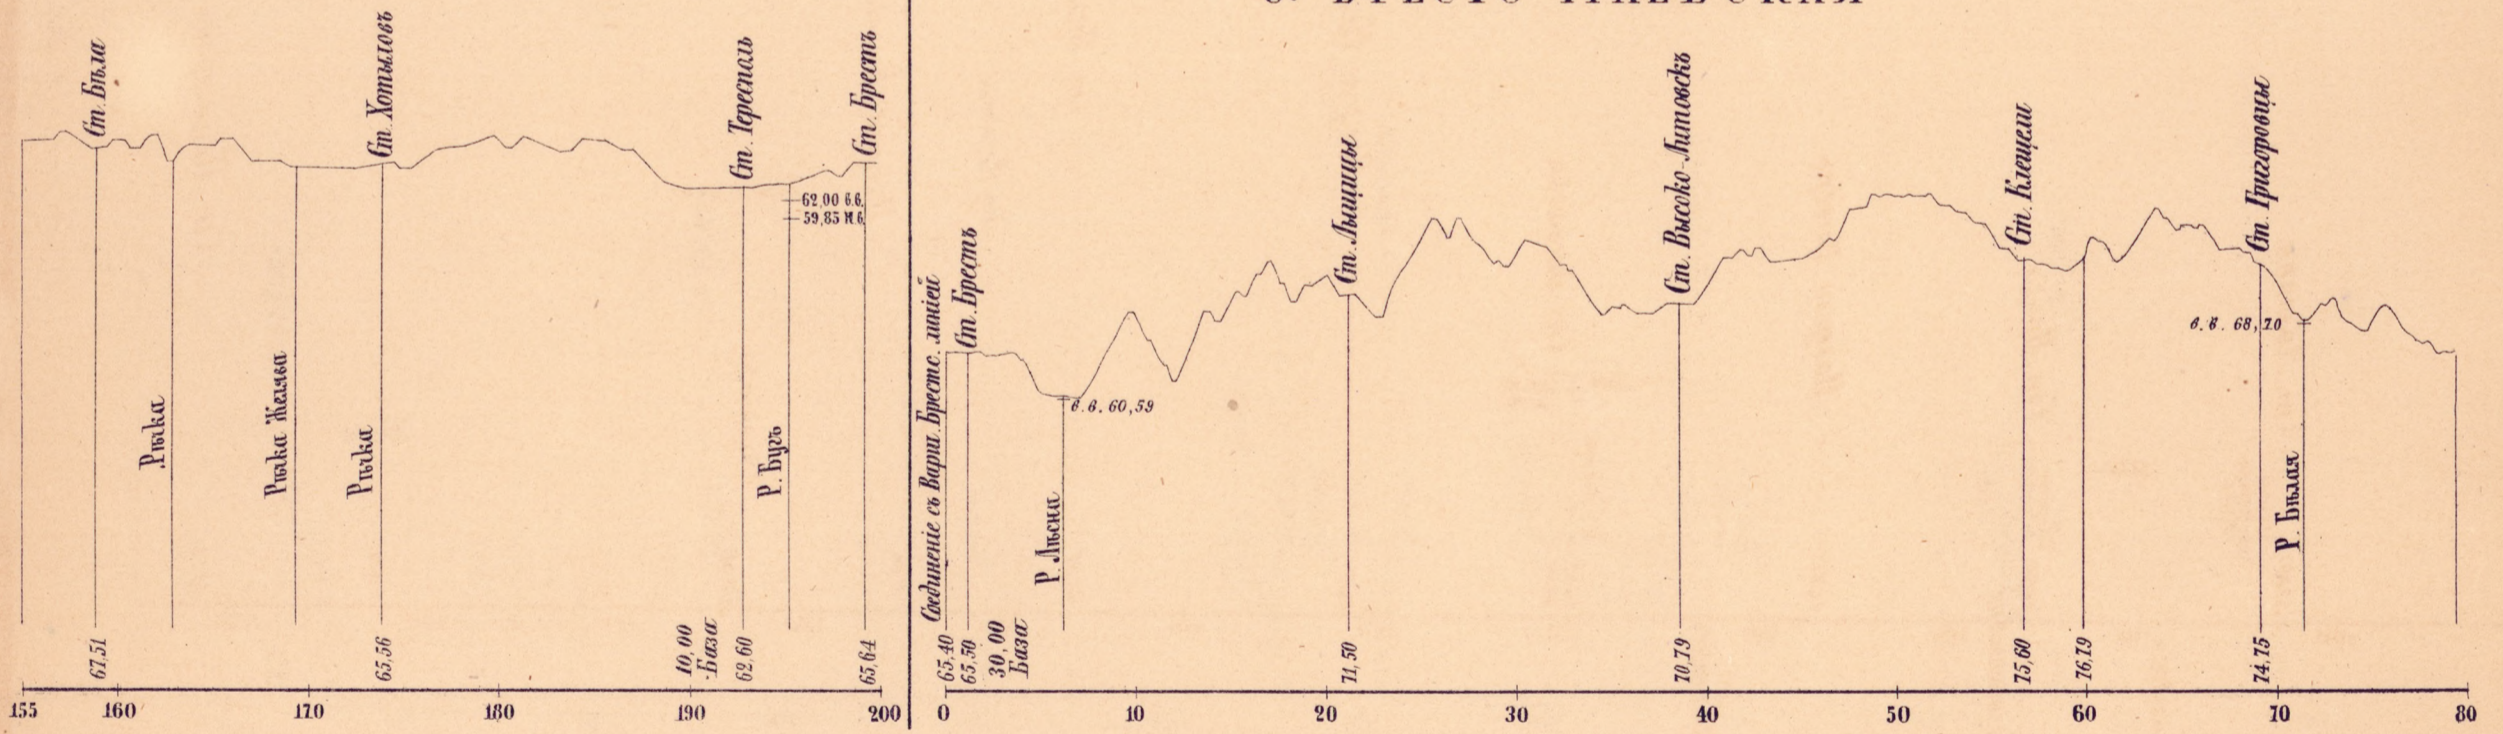


10. ИВАНГОРОДСКАЯ

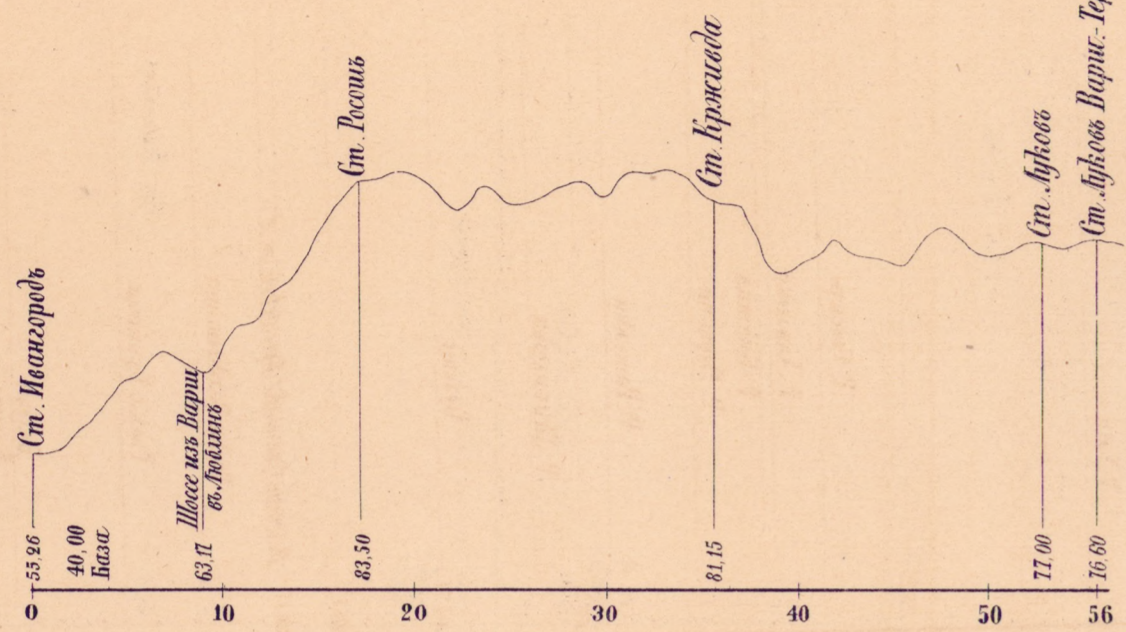


11. ЛАНДВАРОВО-РОМЕНСКАЯ

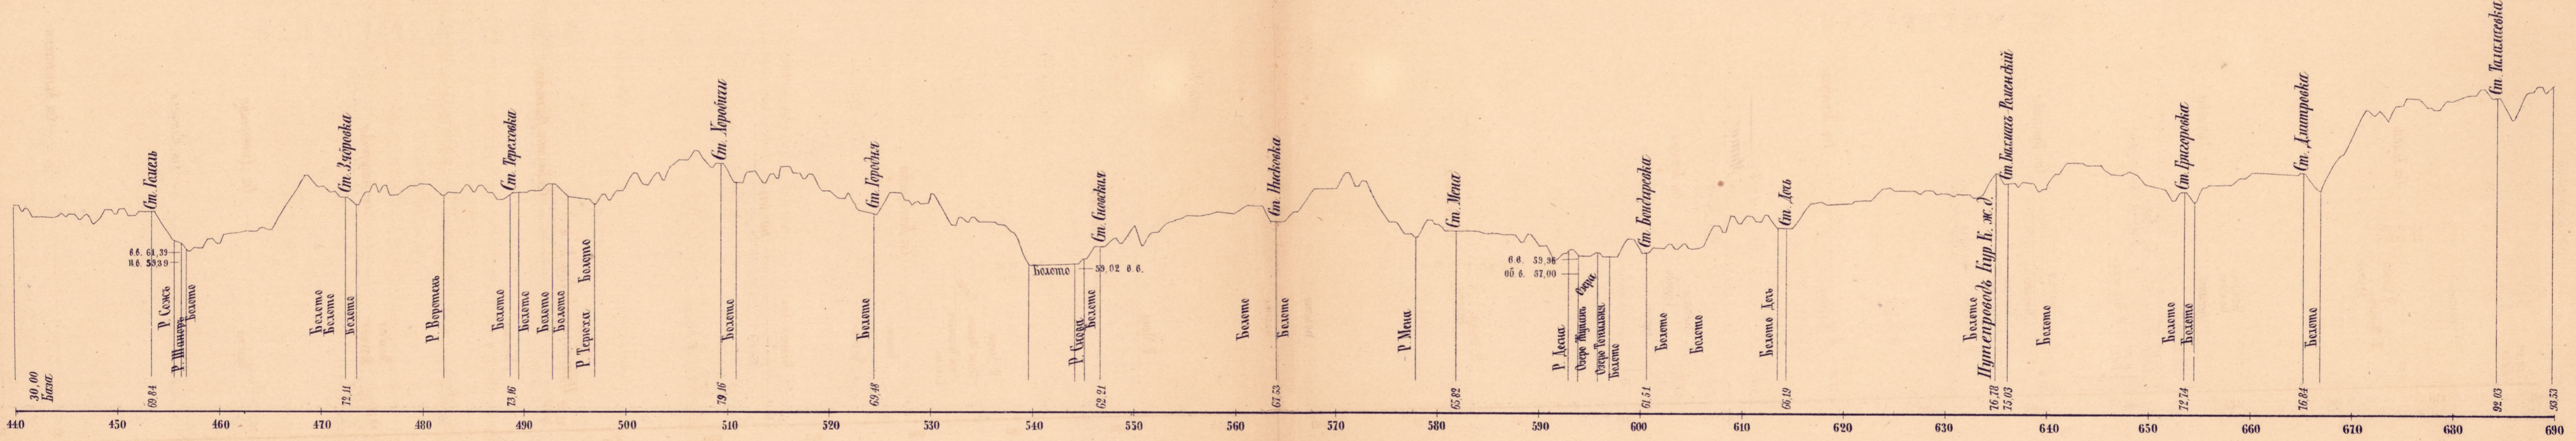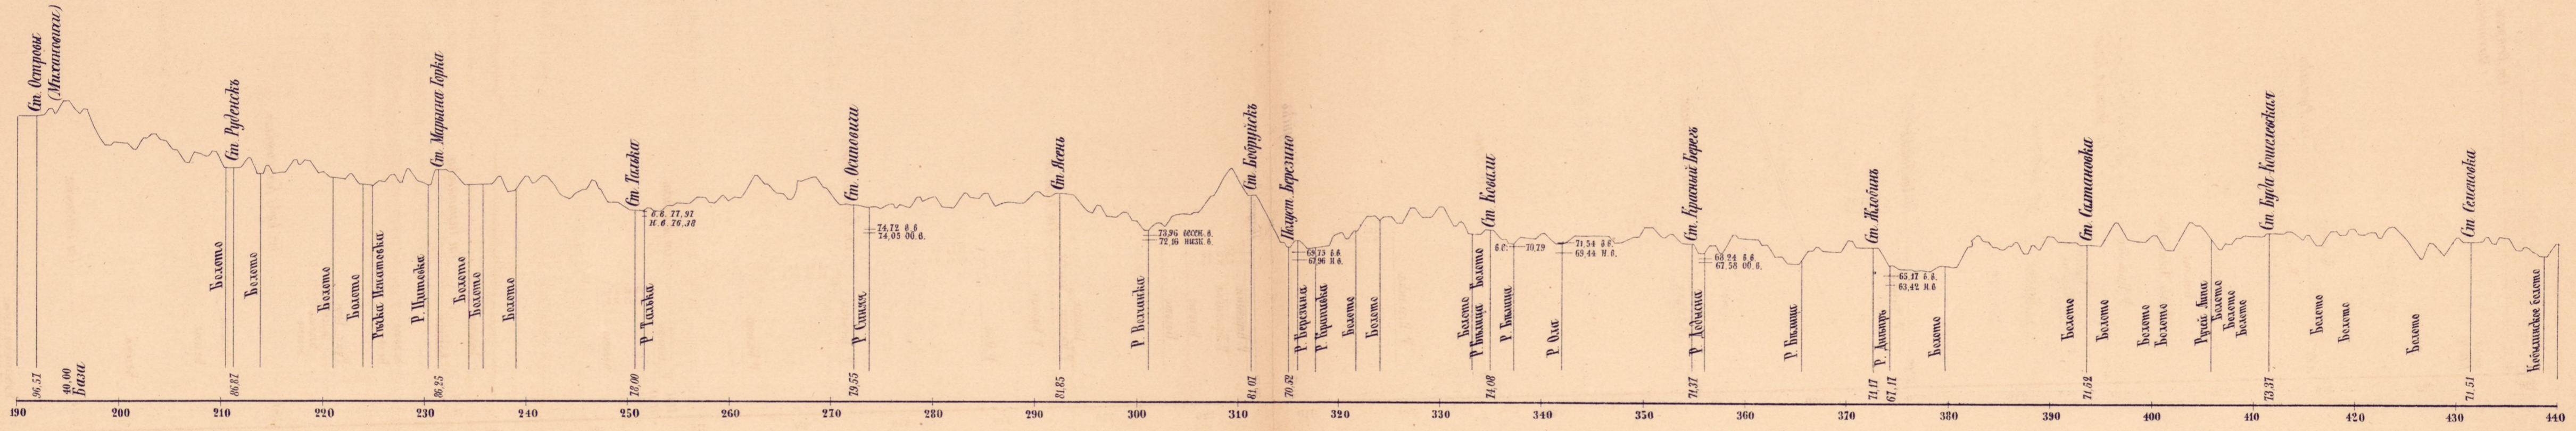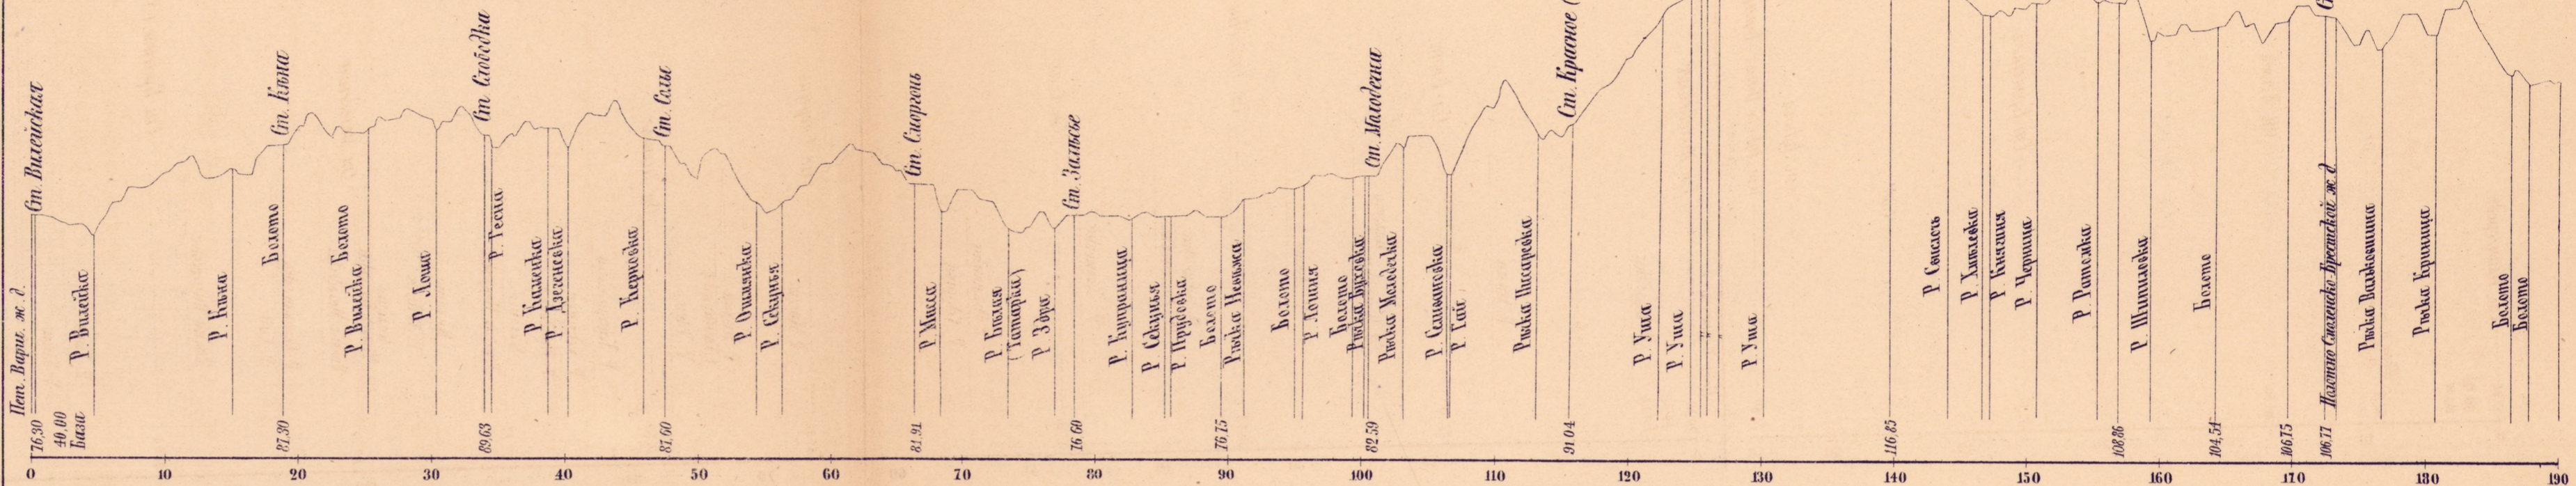


12. ЛИВАНСКАЯ

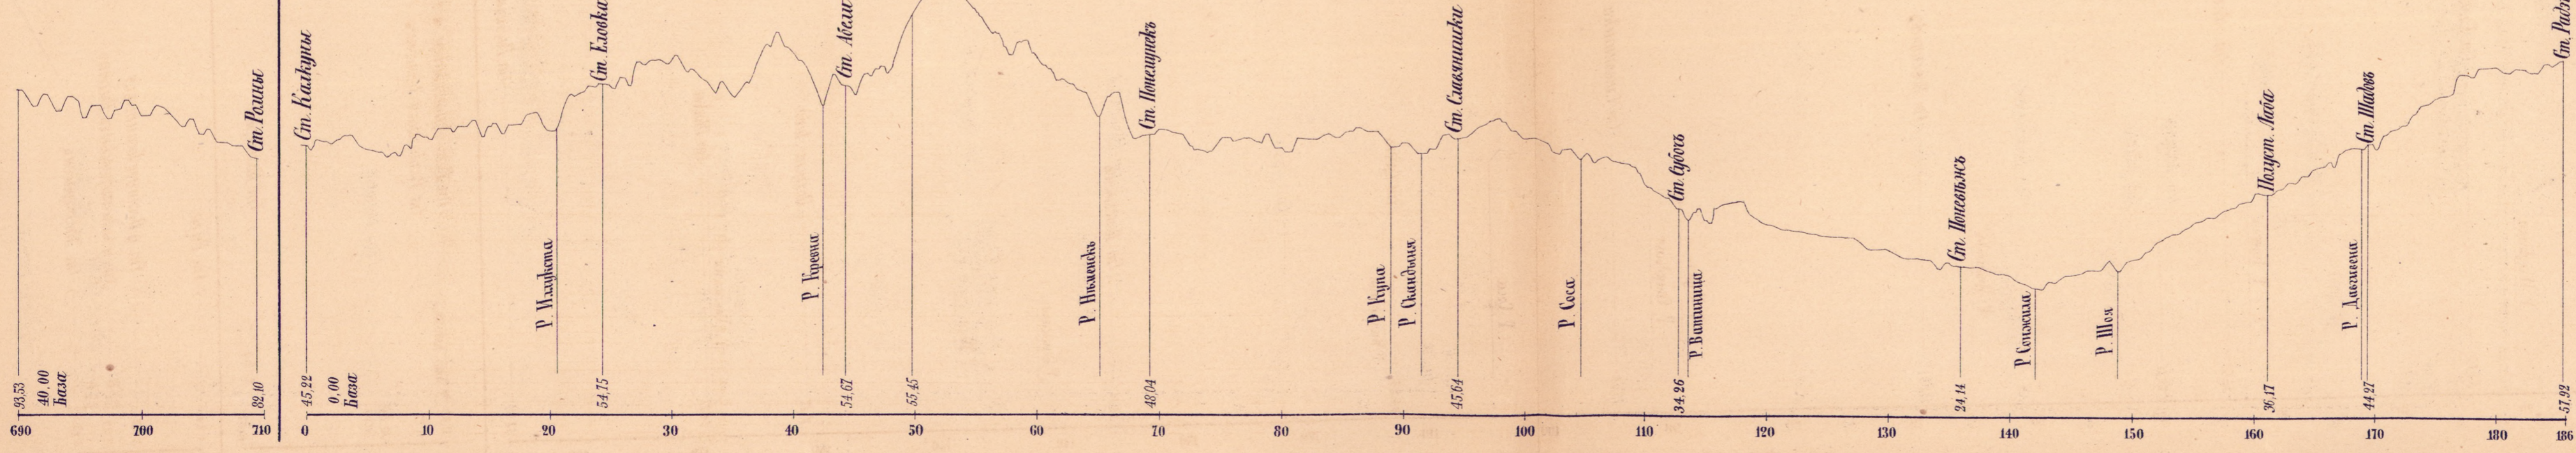


13.

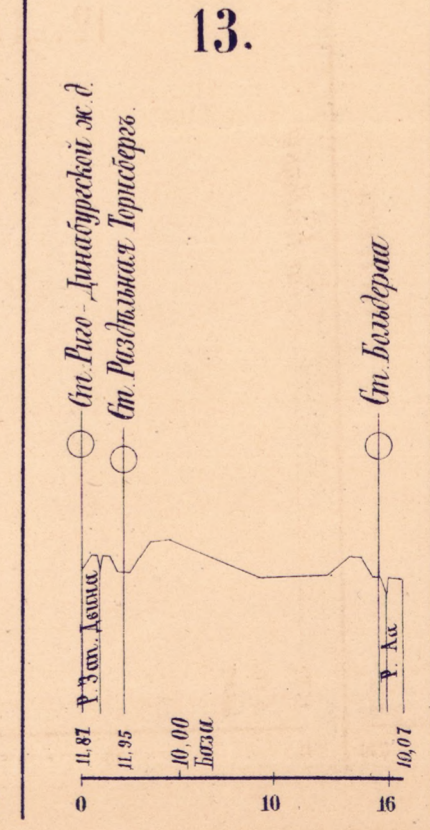


14.

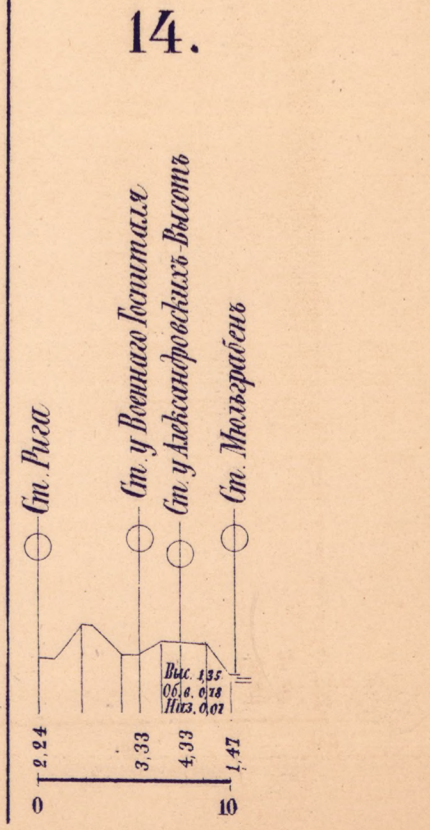


15. ЛИБАВСКАЯ

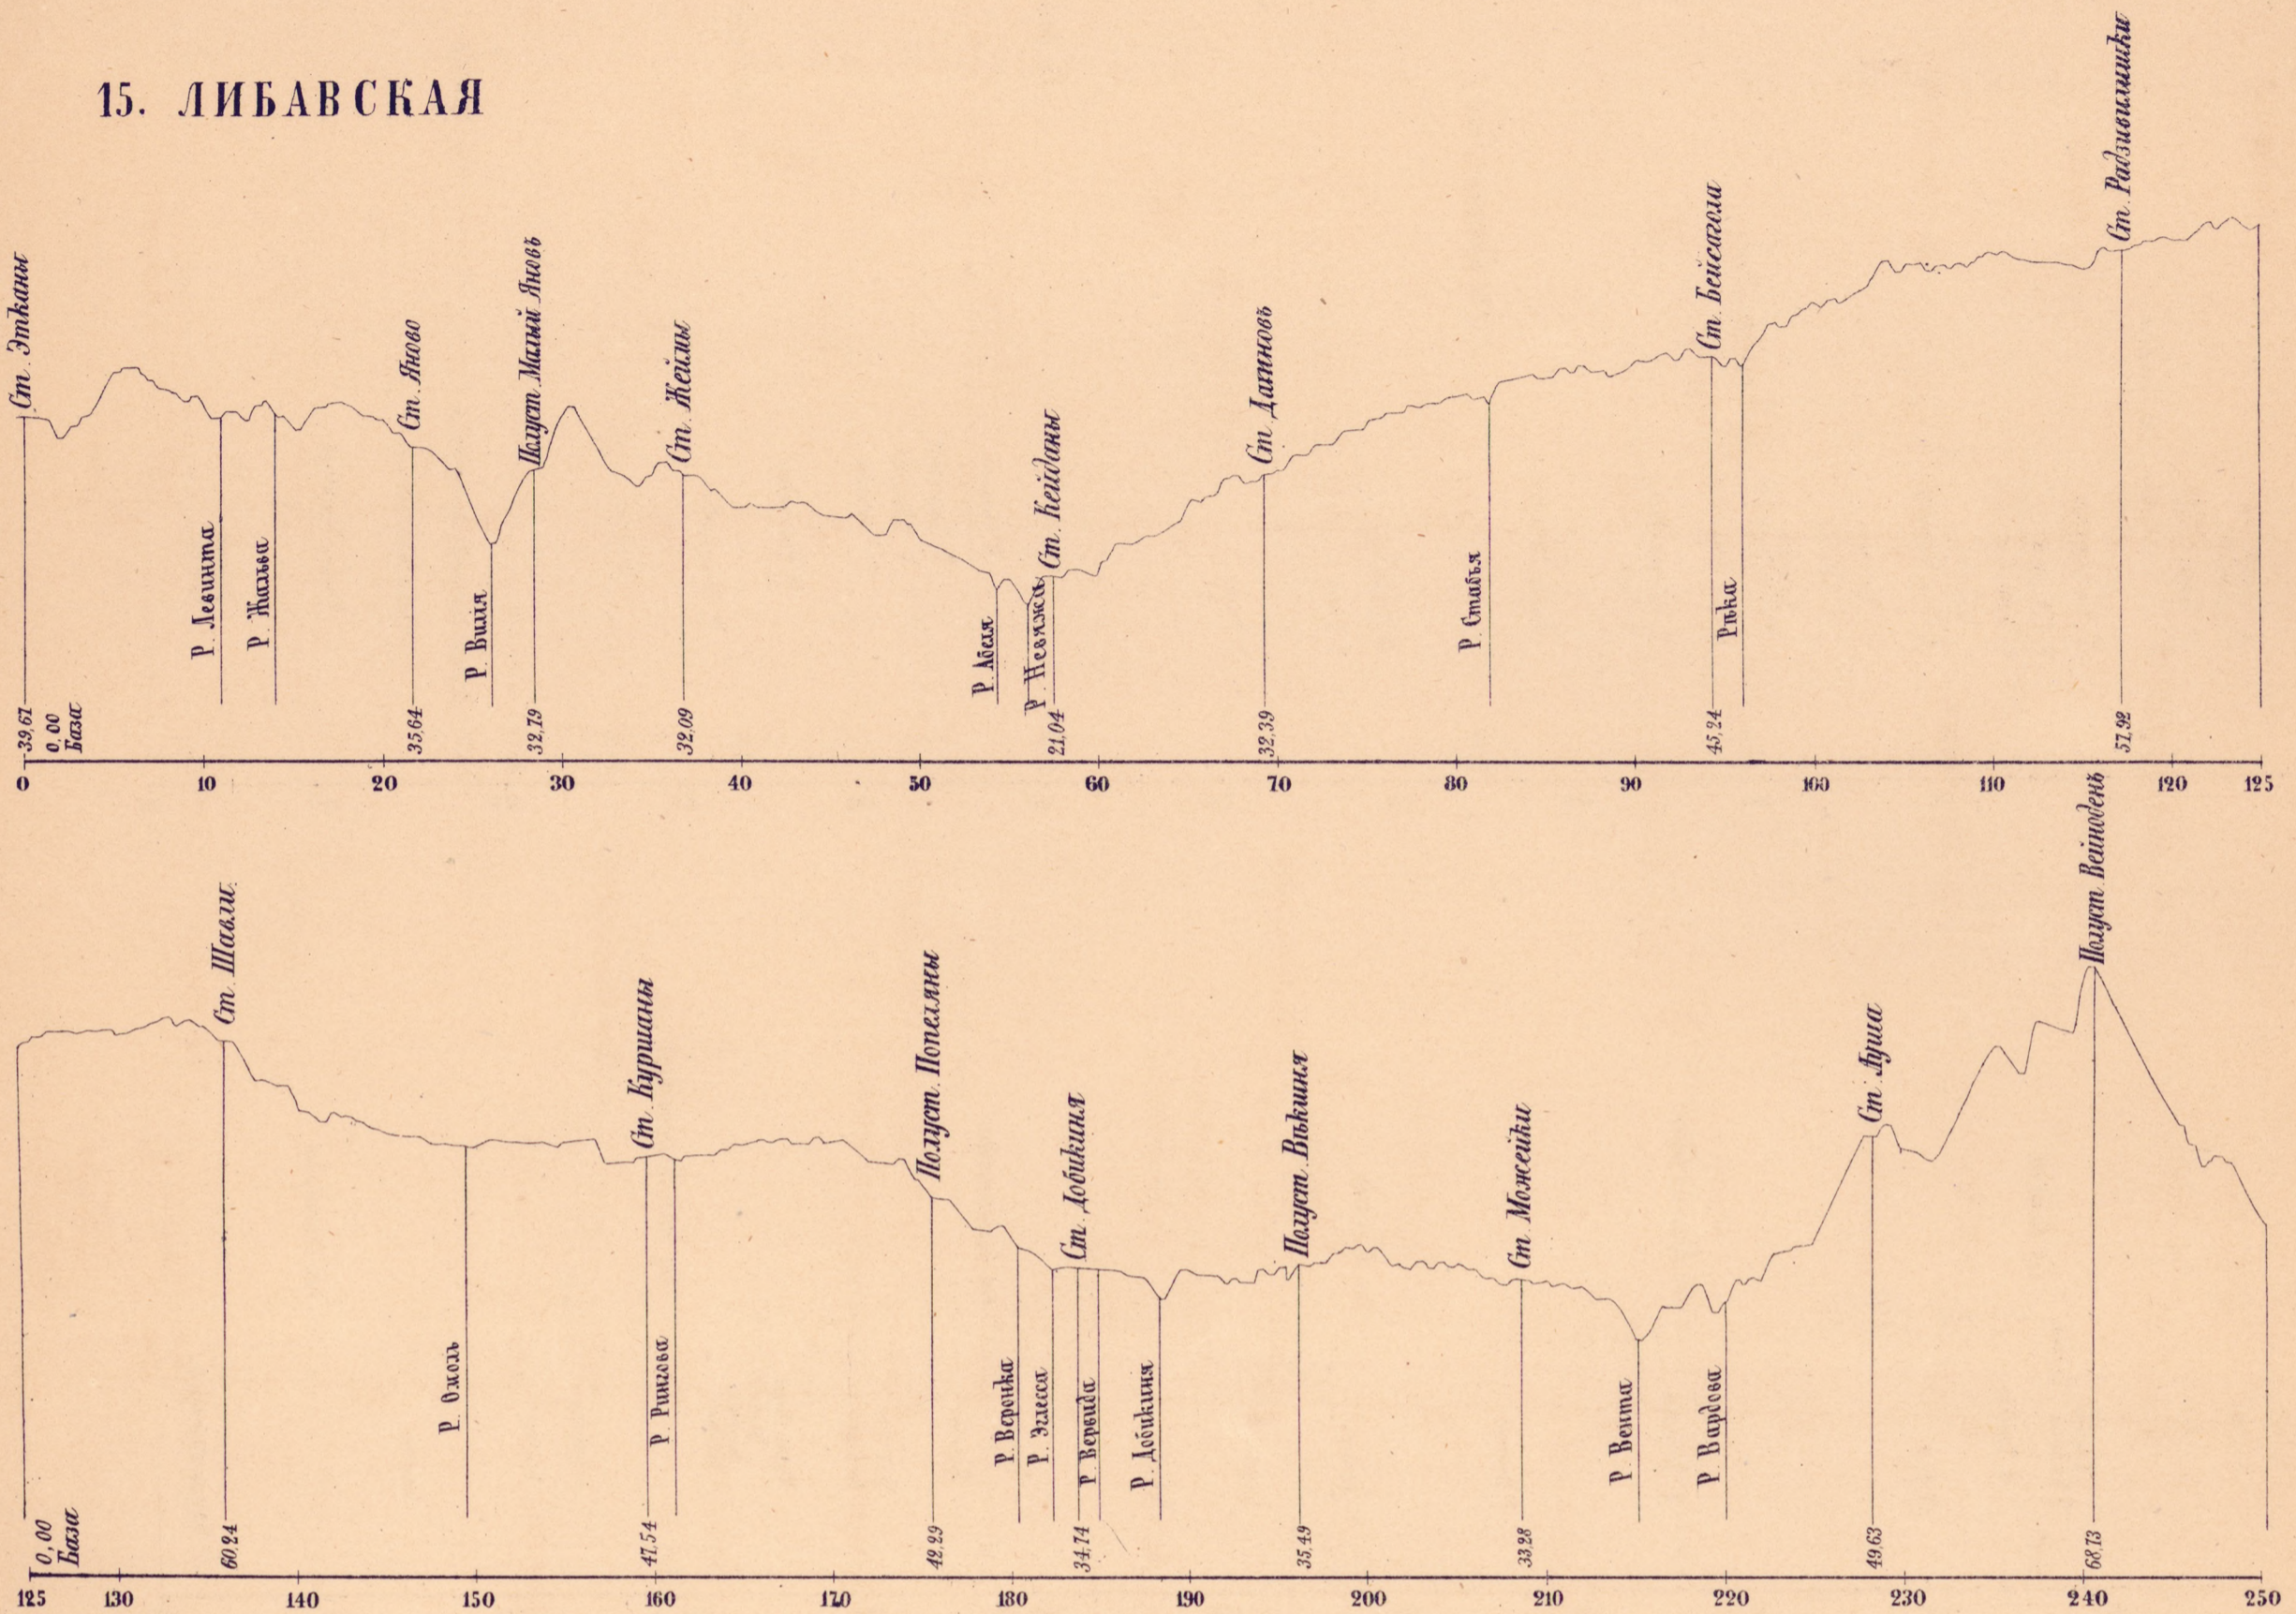


16. МИТАВСКАЯ

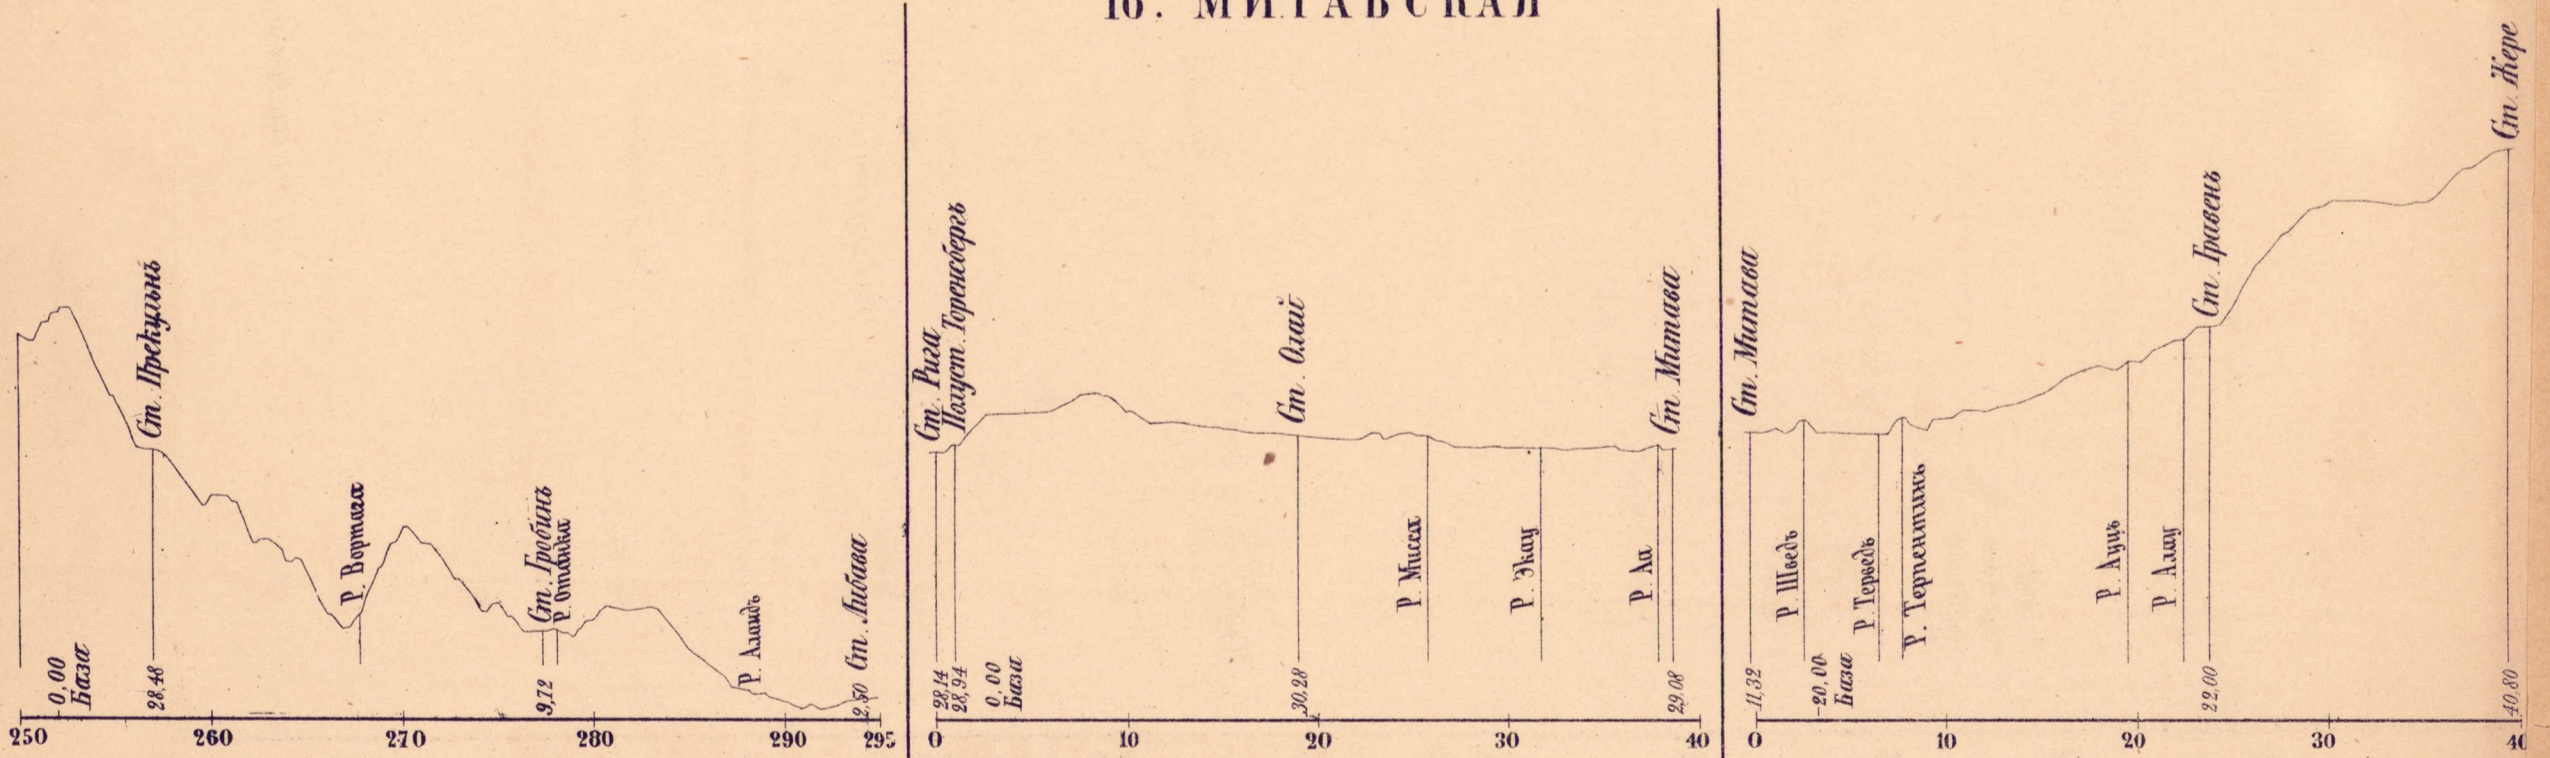


17. РИГА-ТУКУМЪ

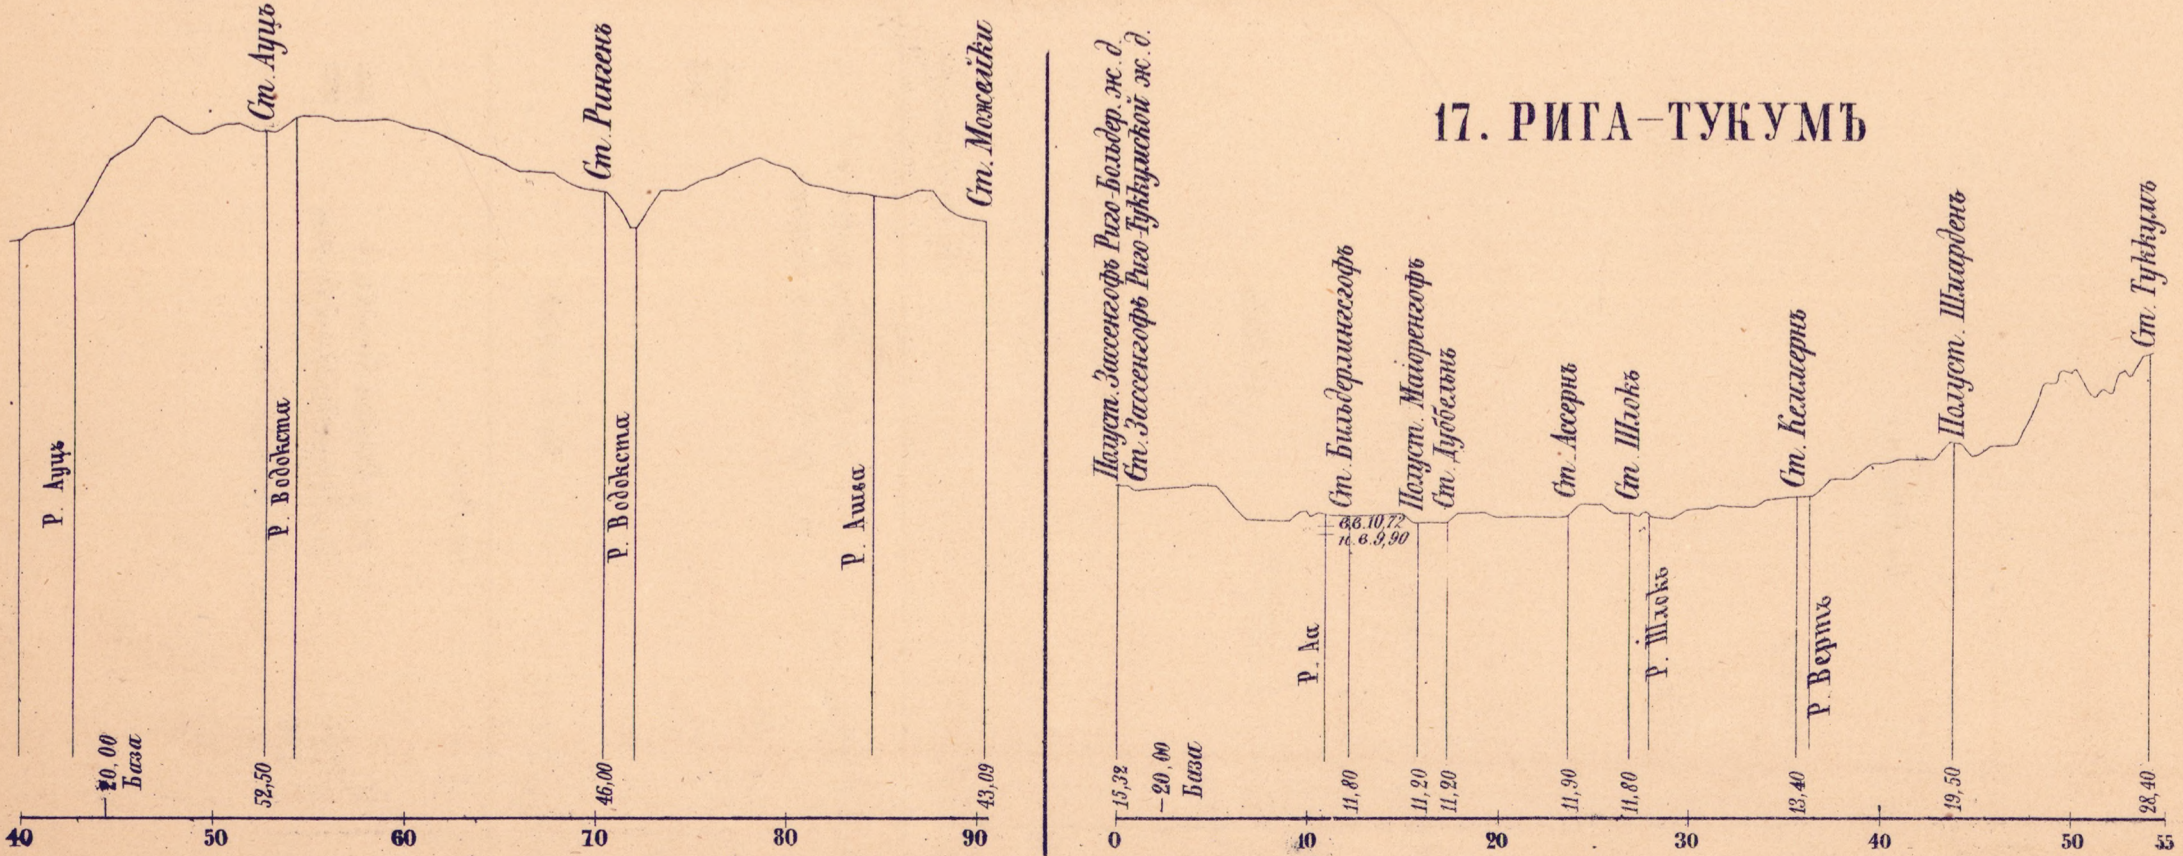

18. БАЛТІЙСКАЯ

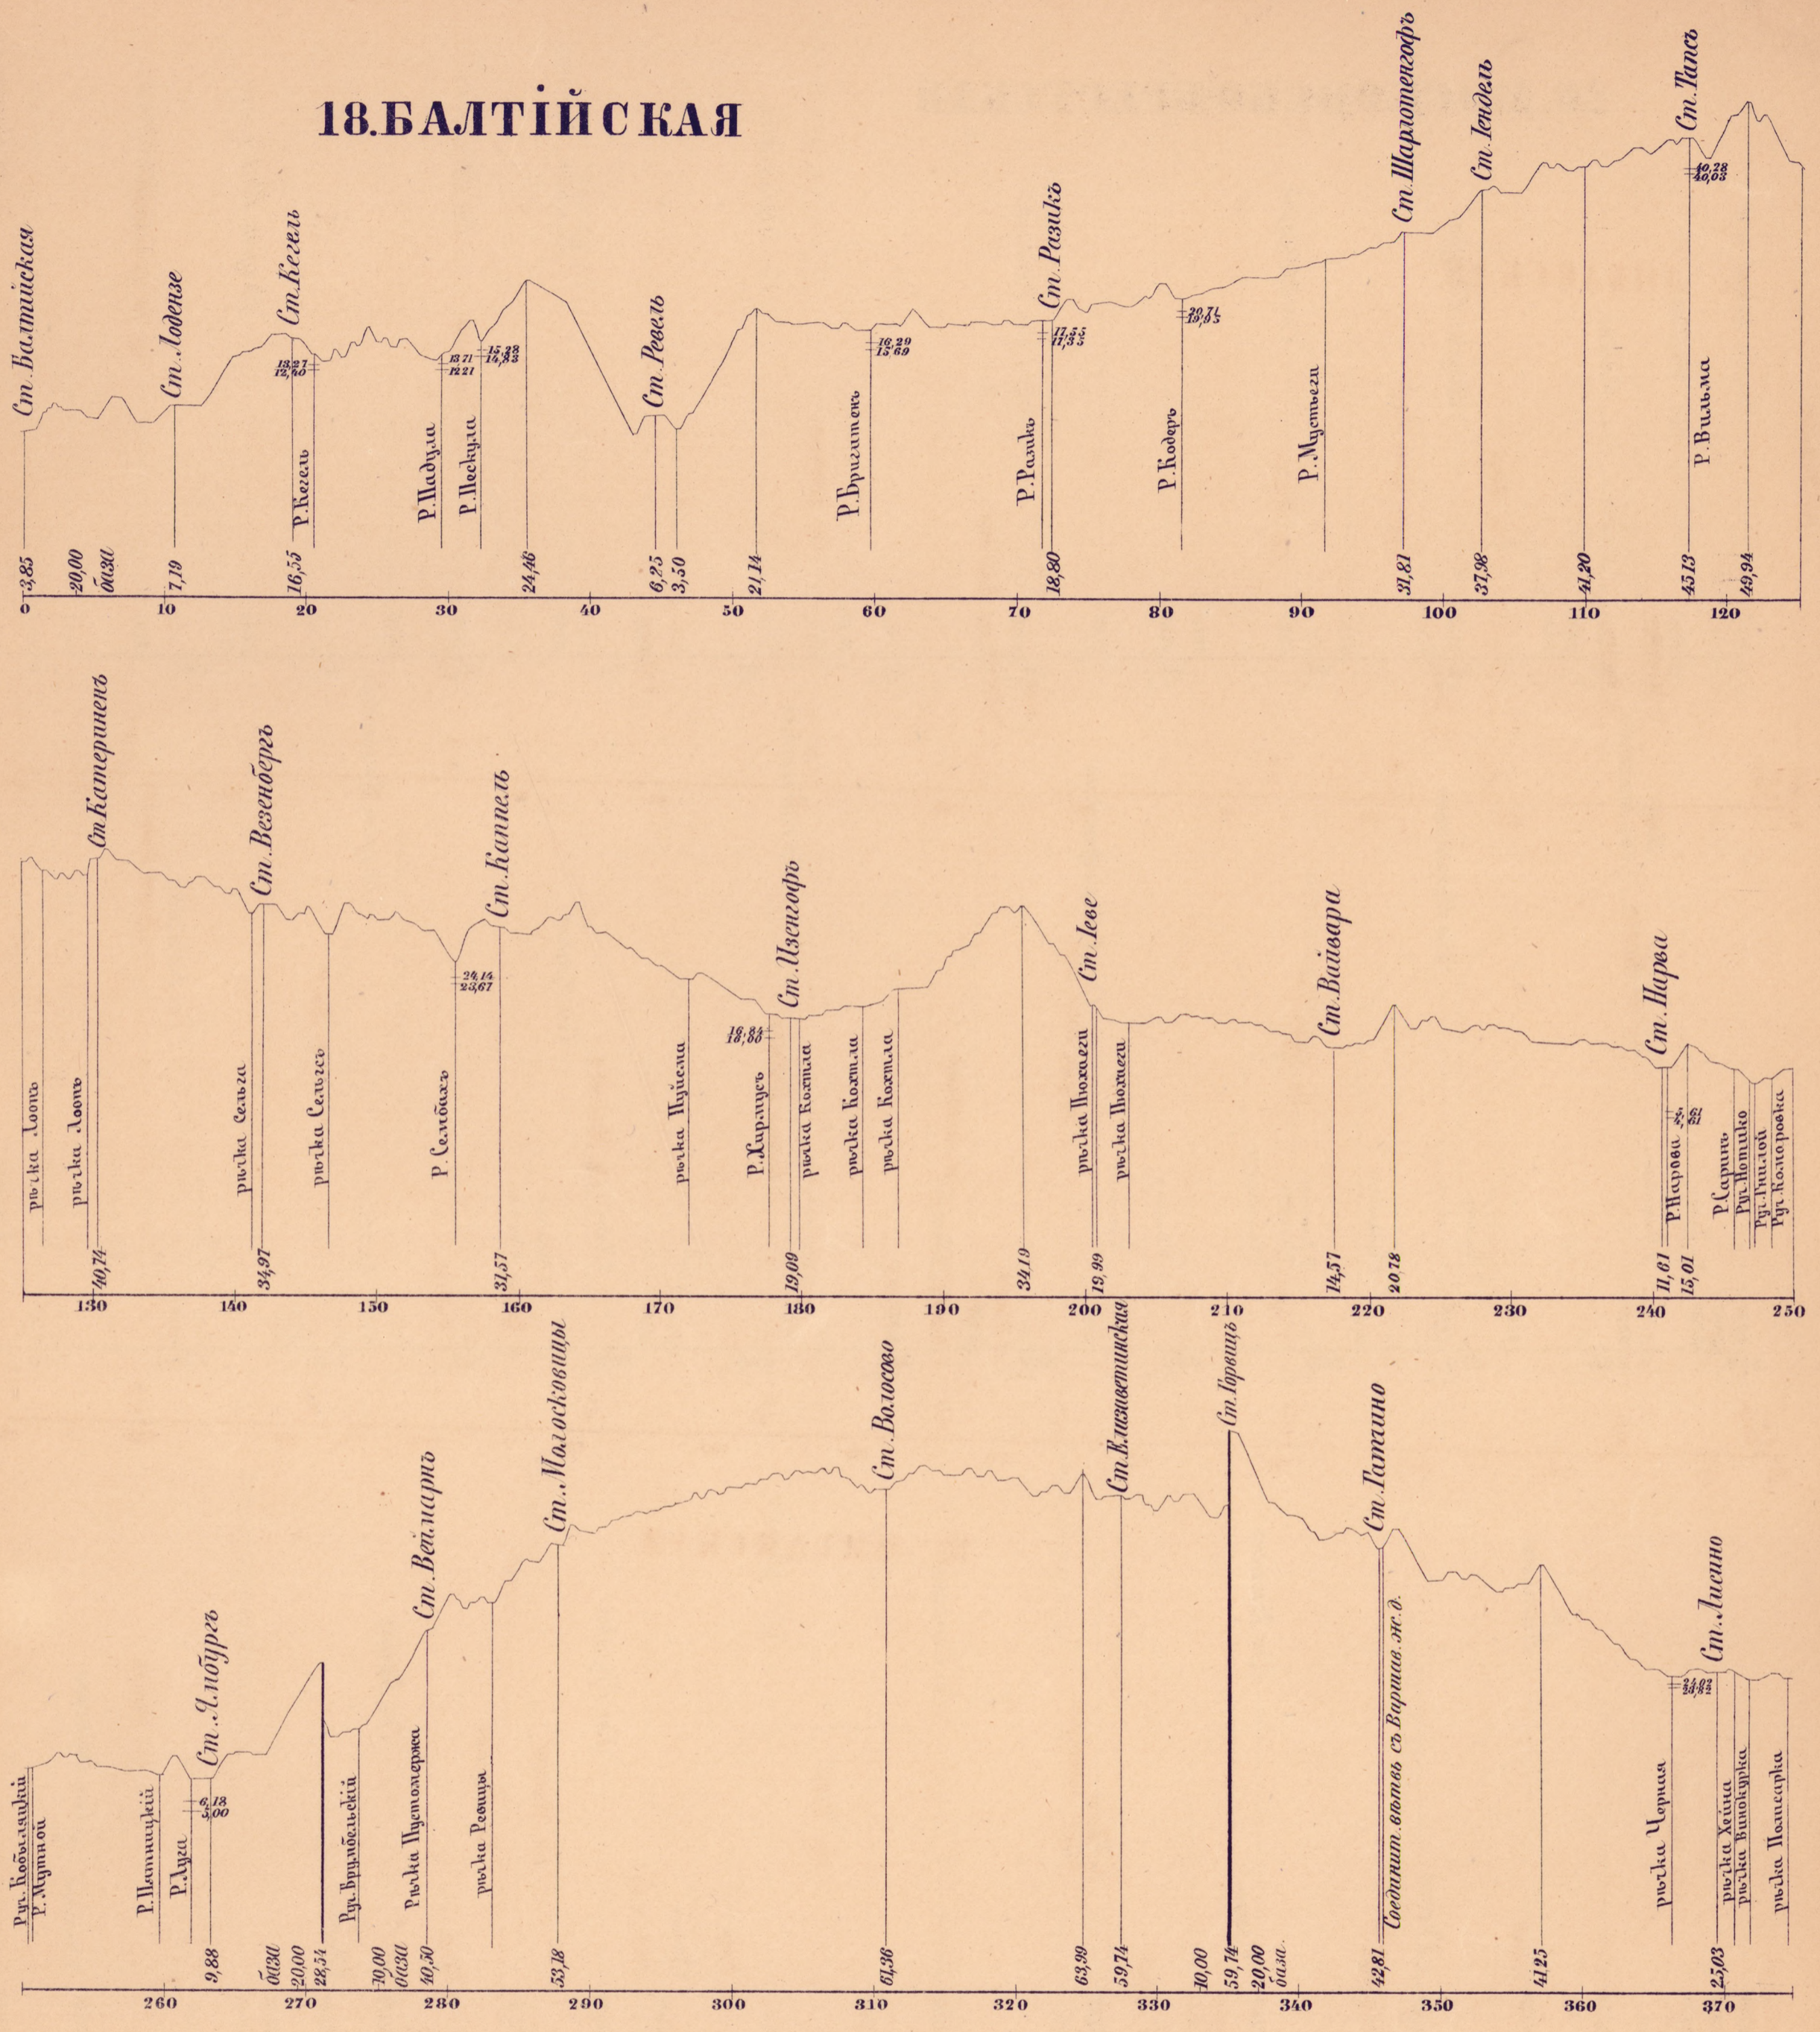

19. ДЕРПТСКАЯ (БАЛТІЙСКАЯ)

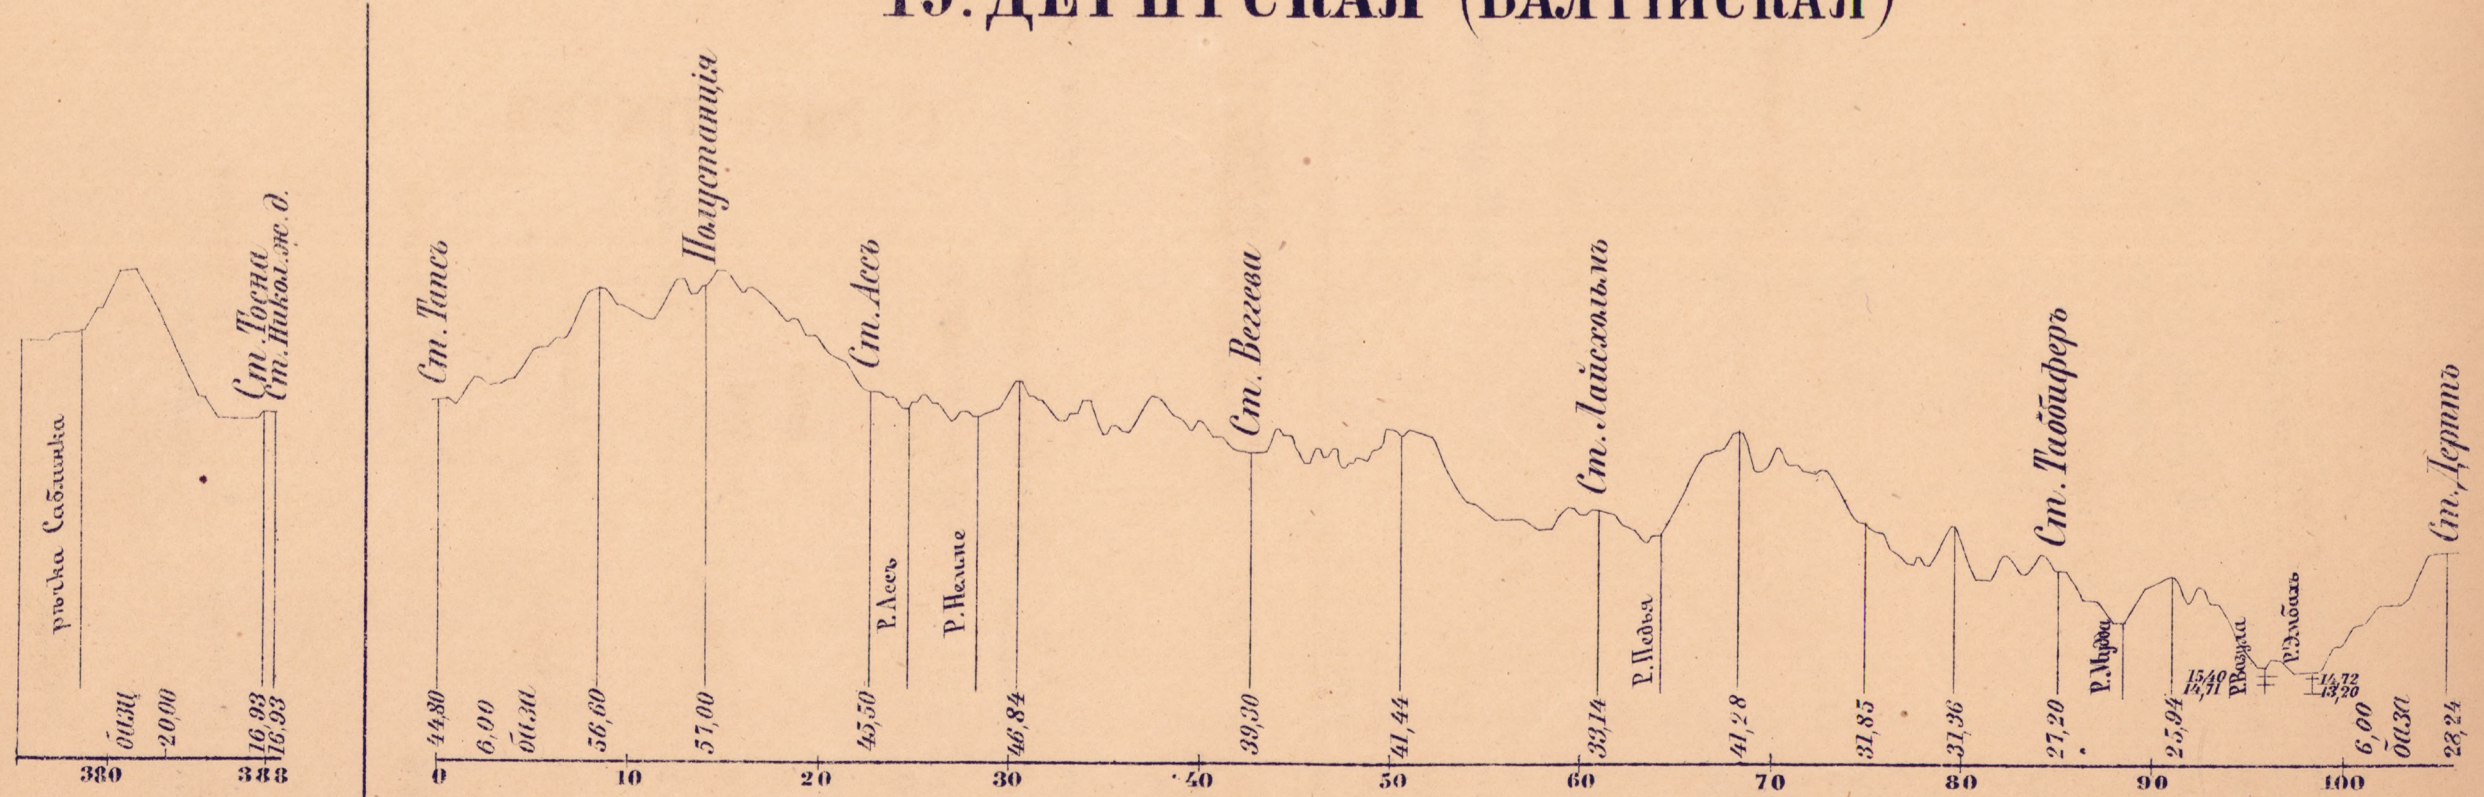

Гидро. сводъ шведскихъ.




20. МОСКОВСКО-БРЕСТСКАЯ



21. РИГО-ДИНАБУРГСКАЯ




22. ДИНАБУРГОВО-ВИТЕБСКАЯ

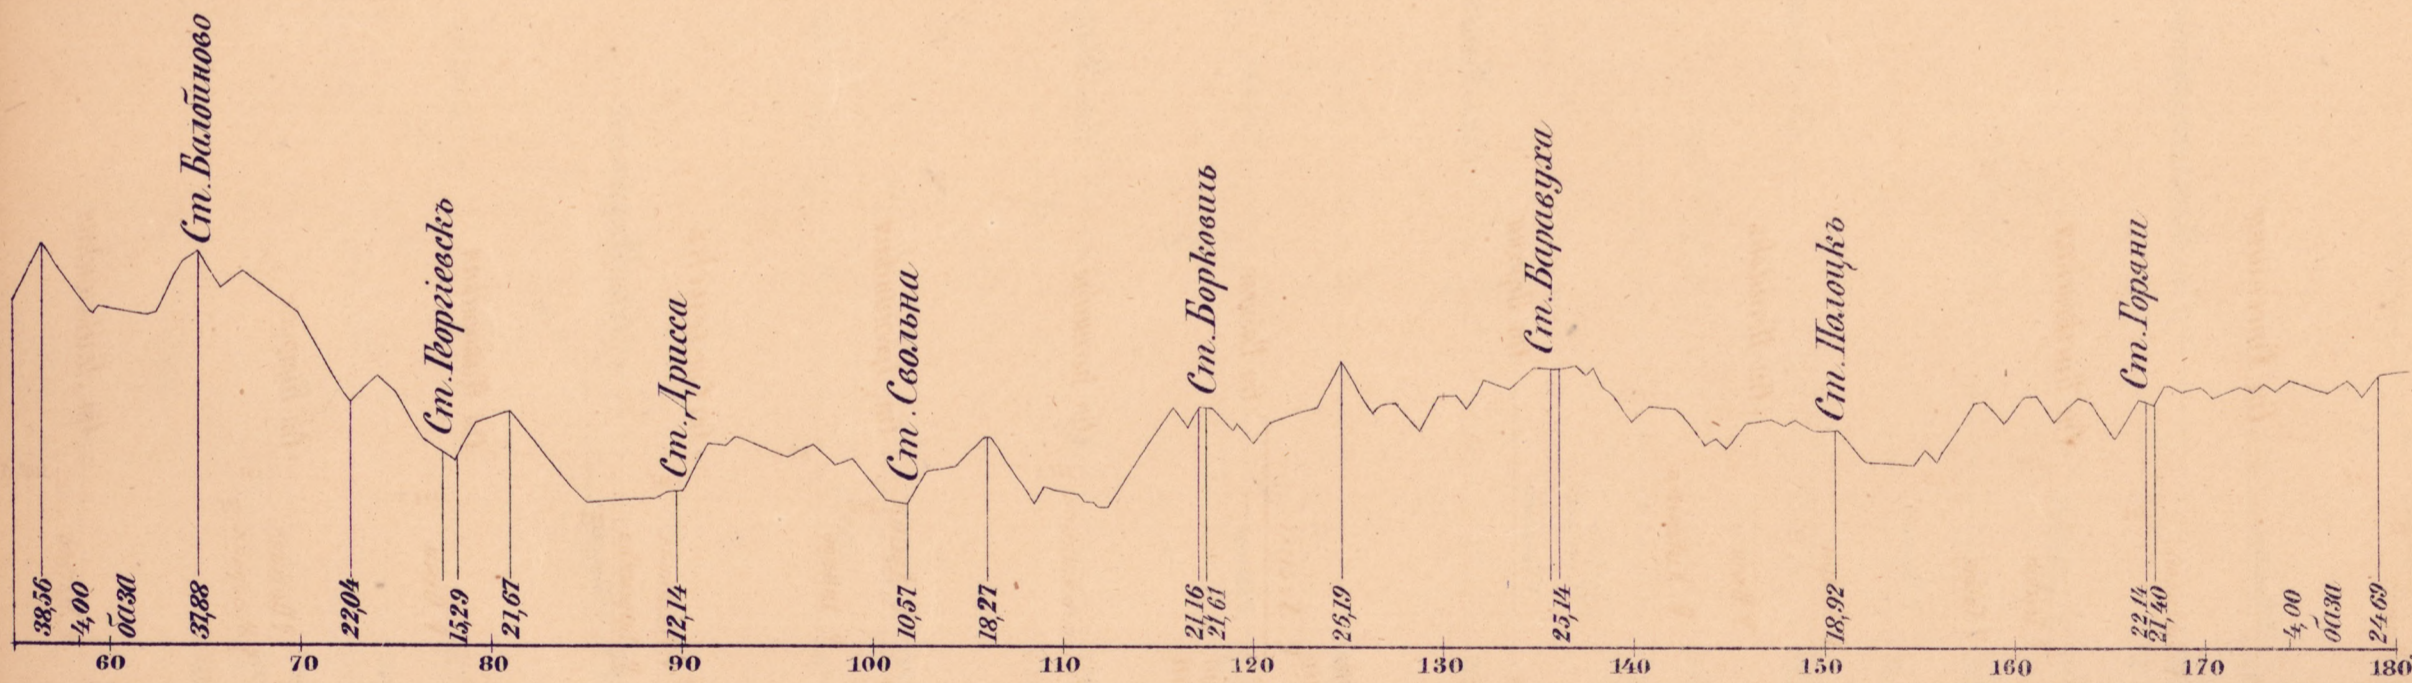
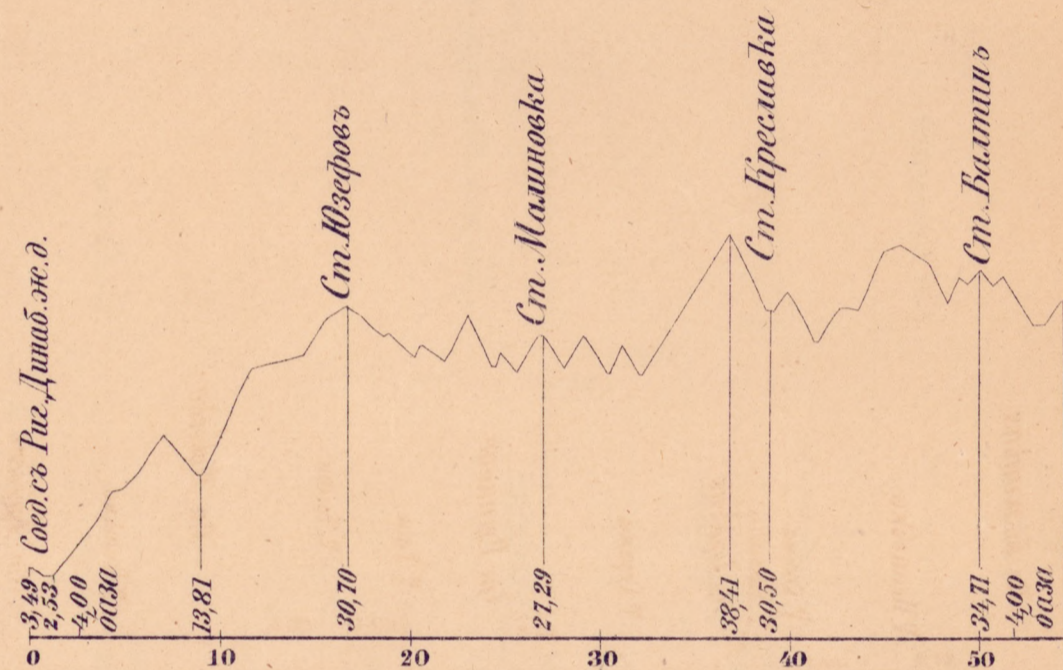
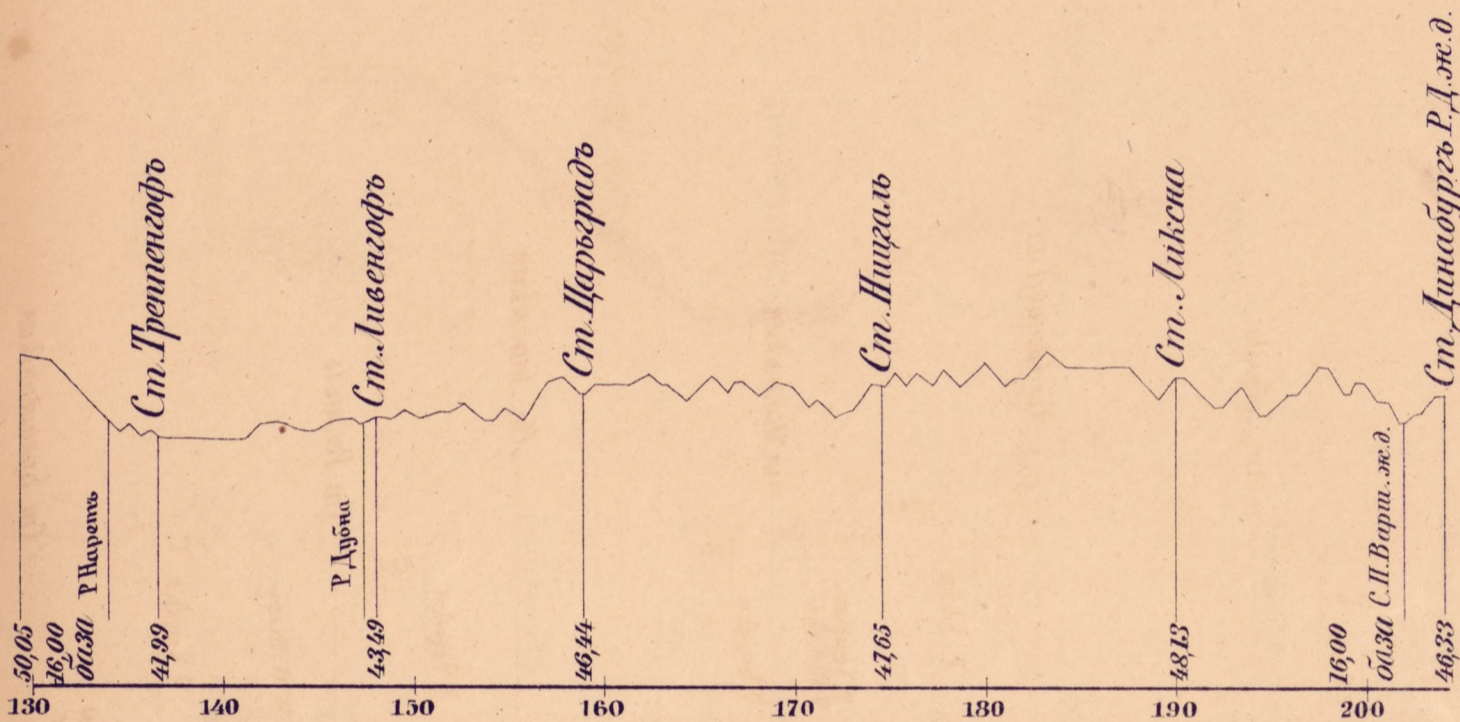


24. ЛИГОВО-ТАТЧИНО


23. ОРАНИЕНБАУМСКАЯ




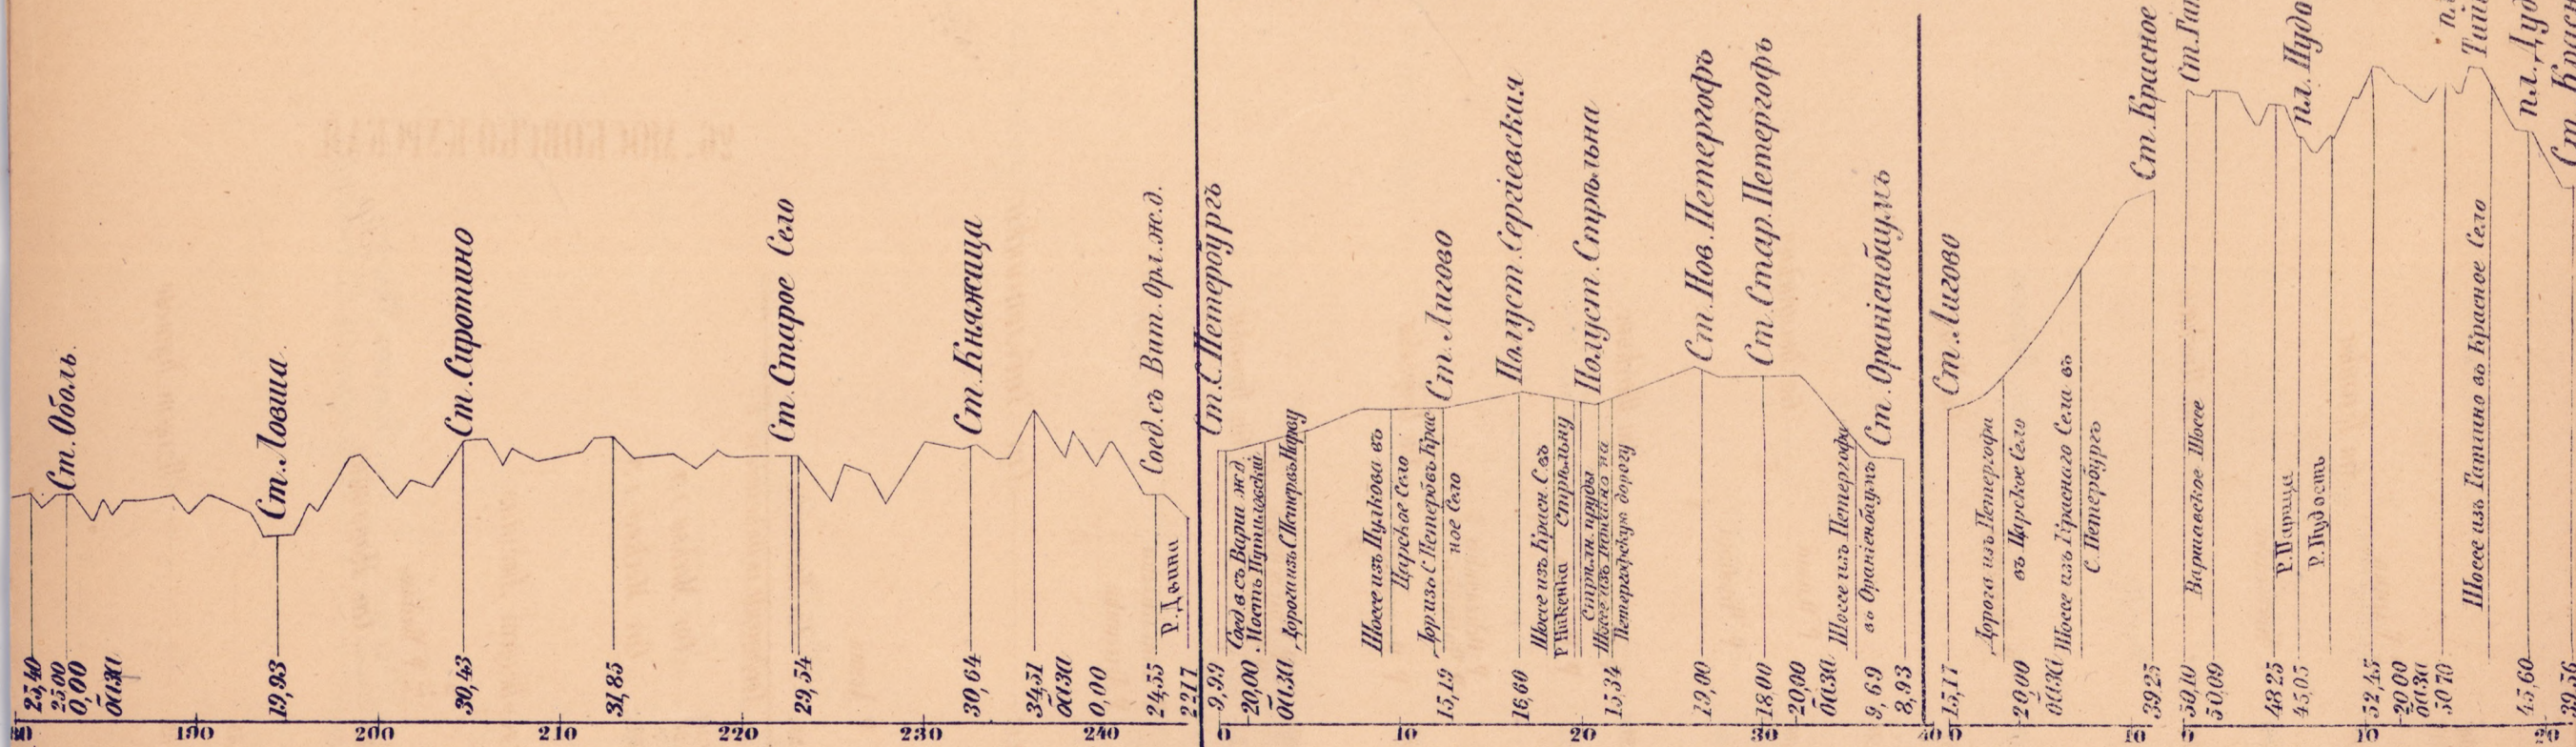


25. ОРЛОВСКО-ВИТЕБСКАЯ

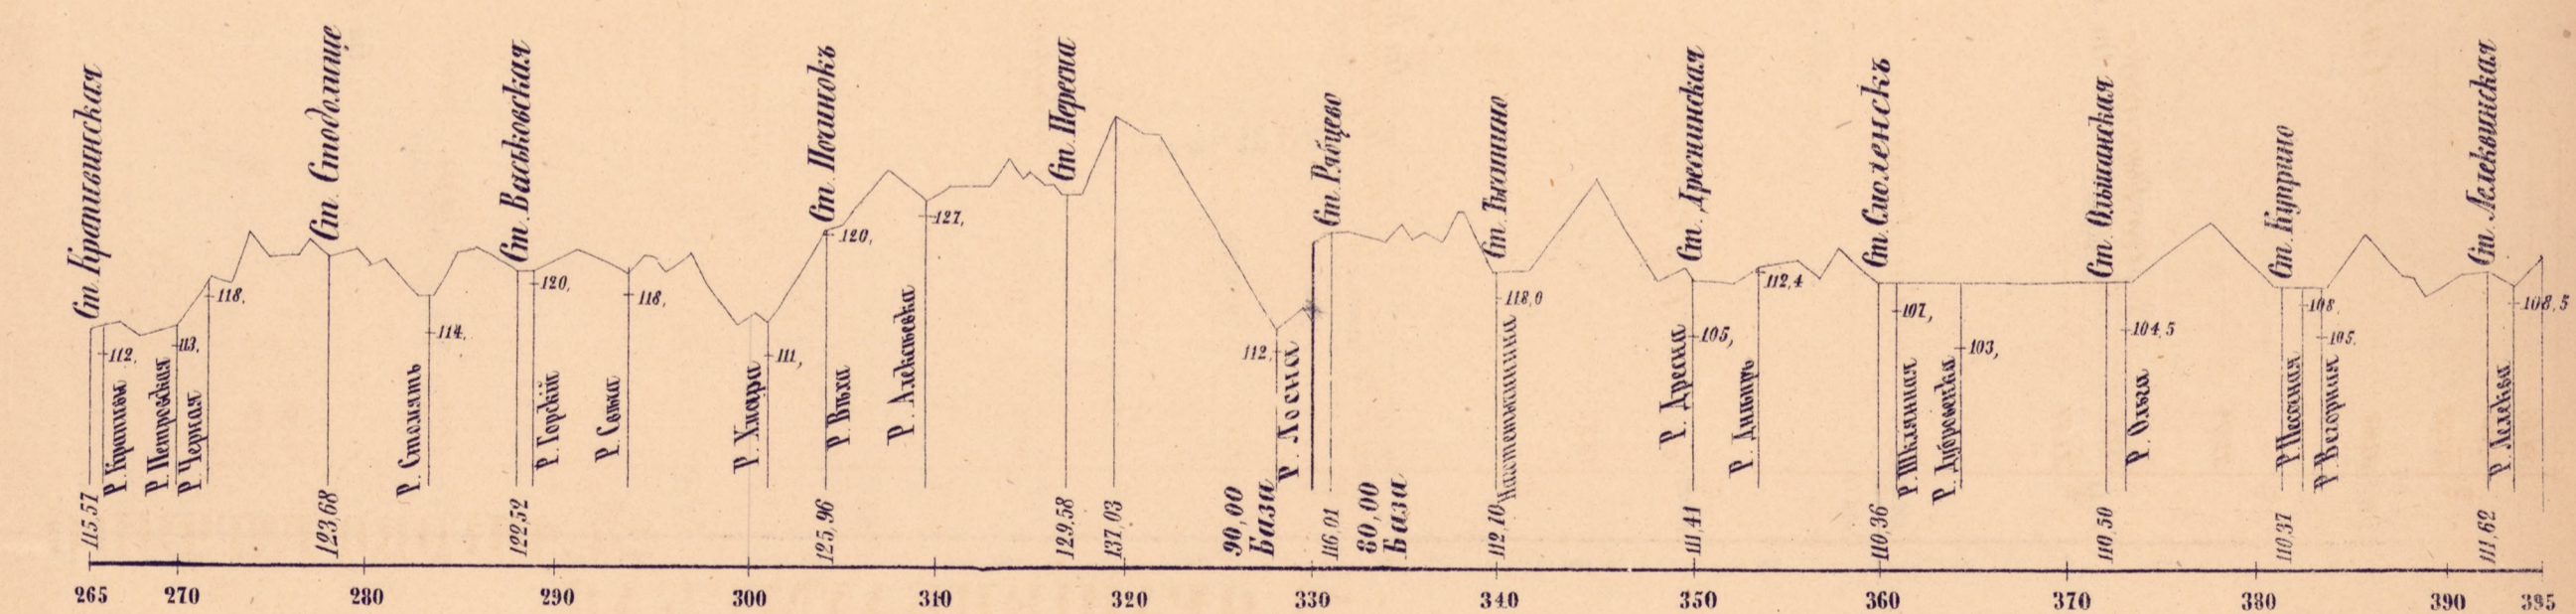
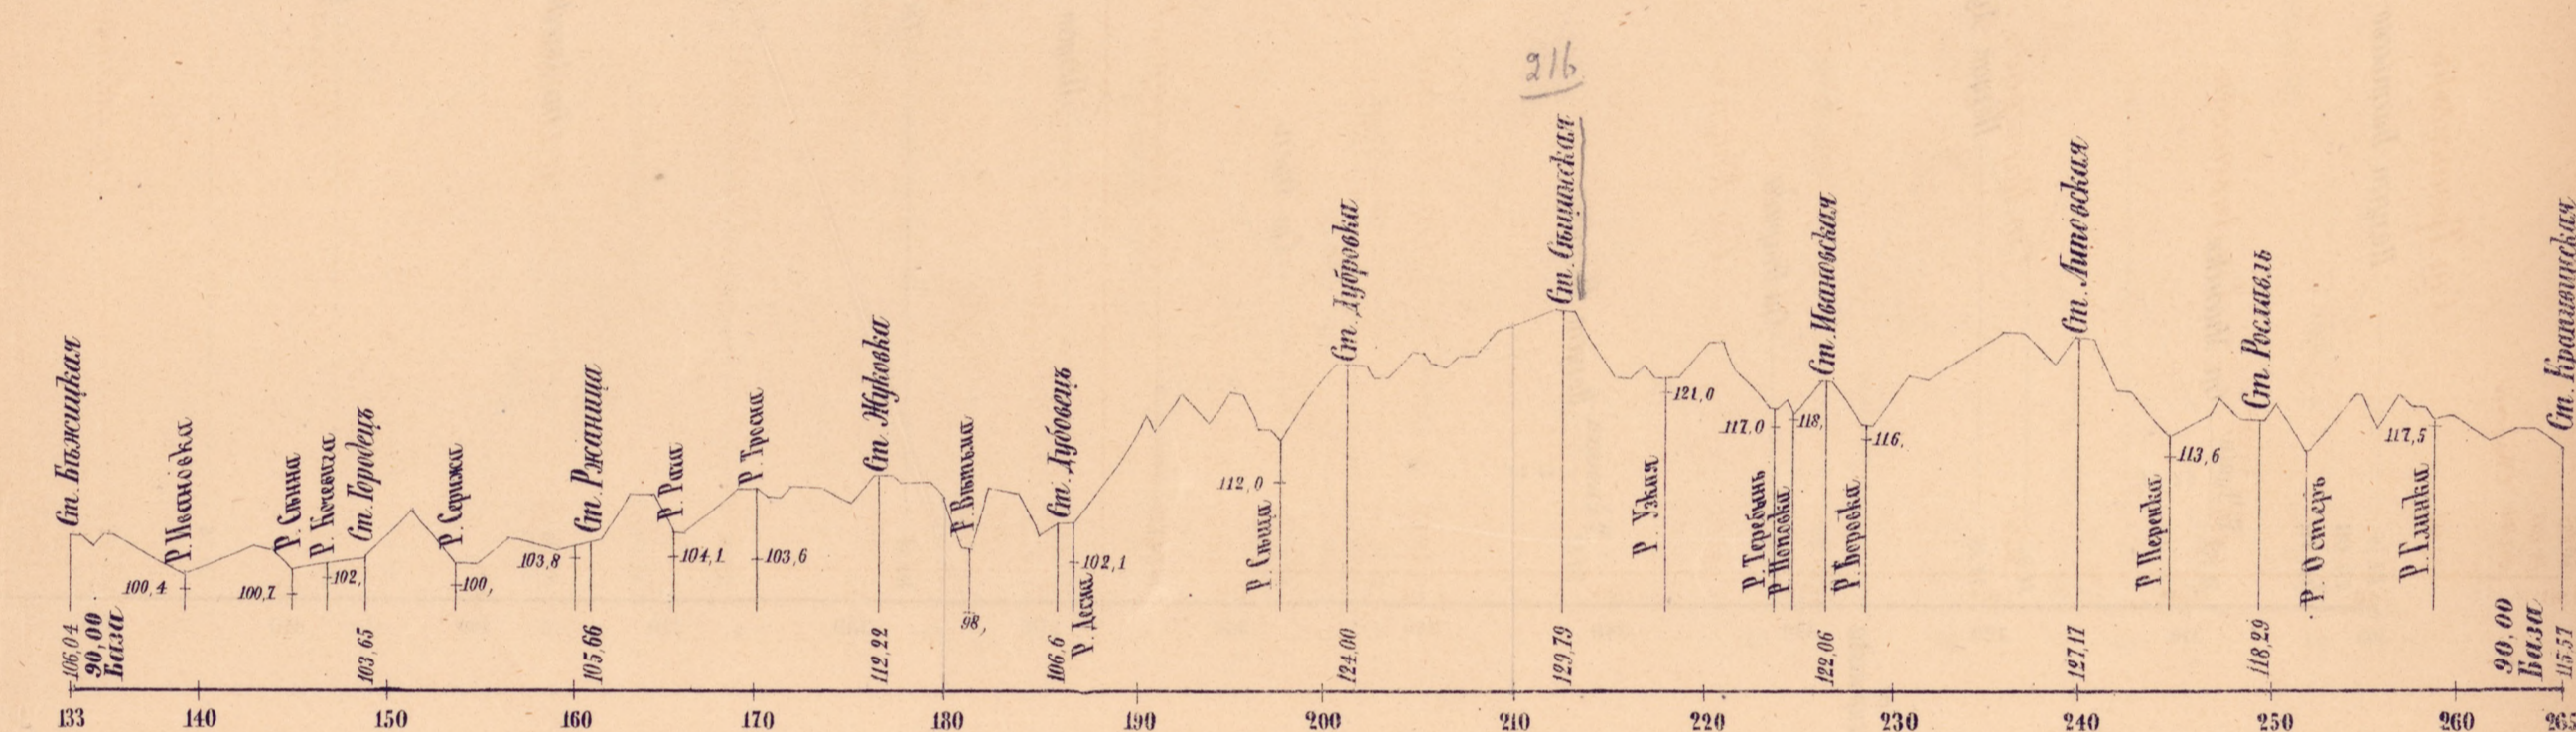
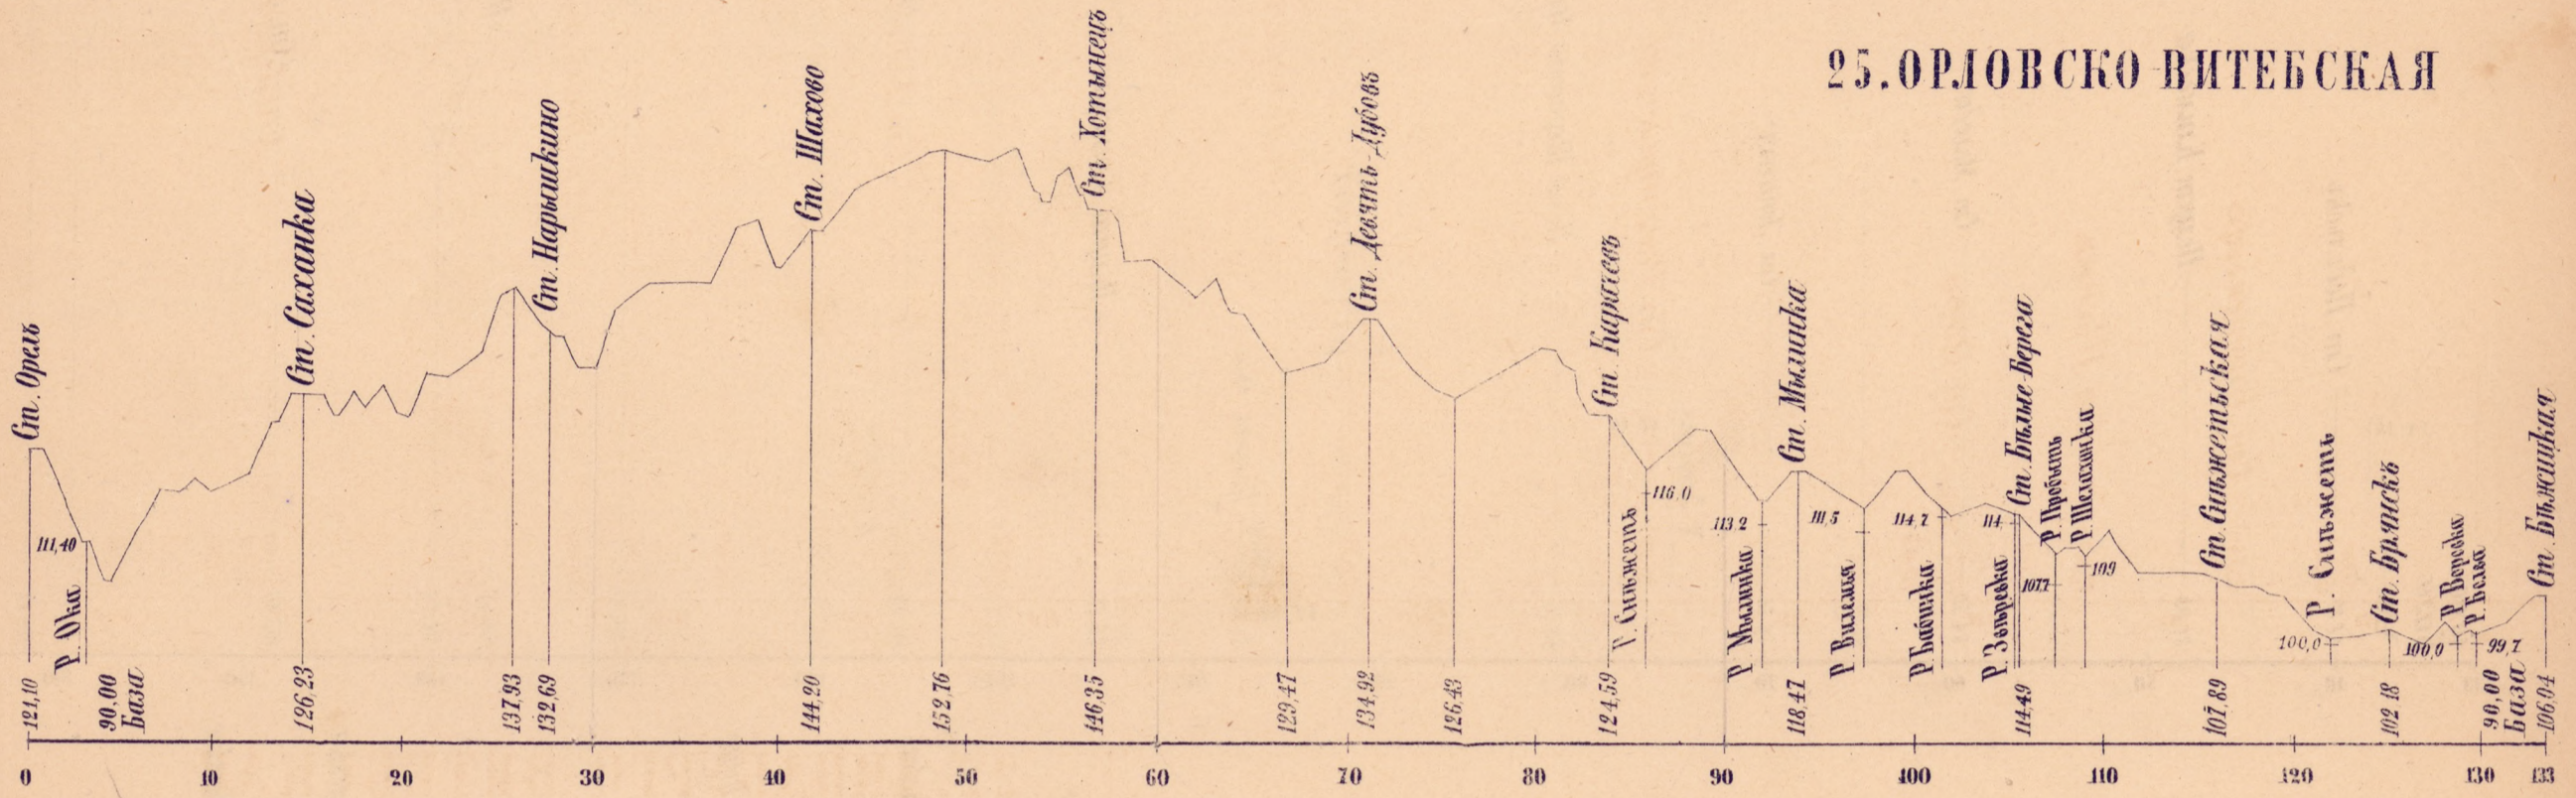


26. МОСКОВСКО-КУРСКАЯ

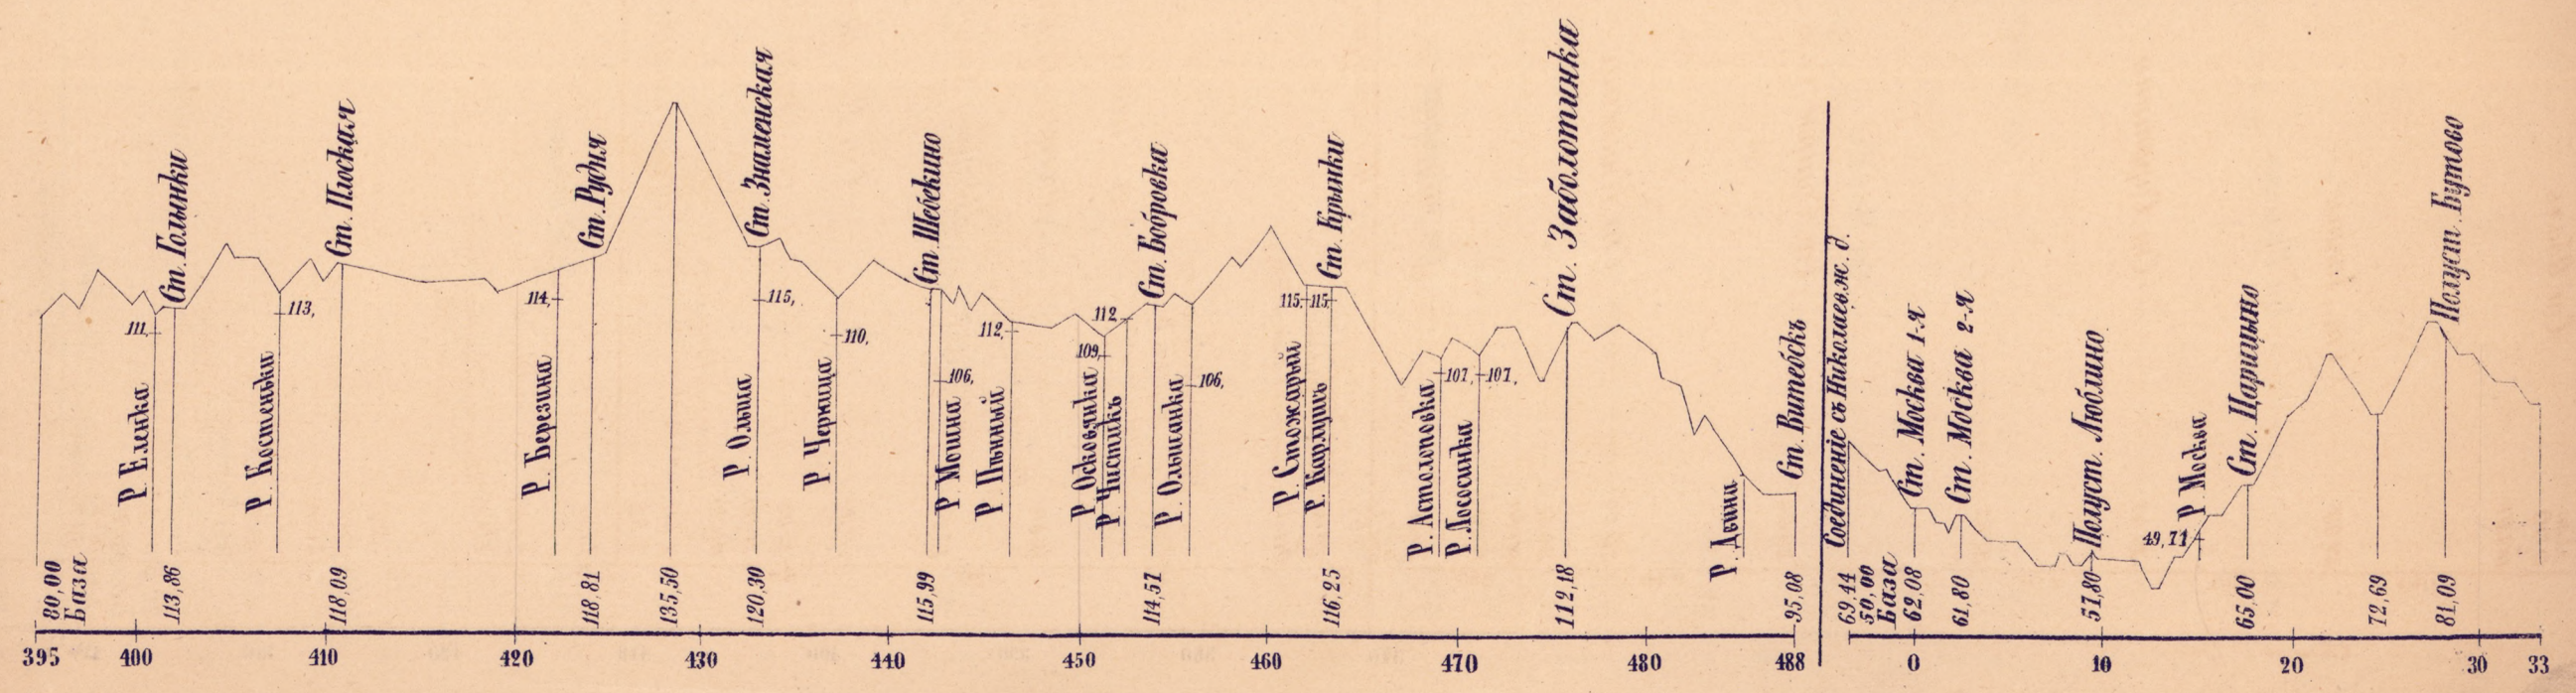


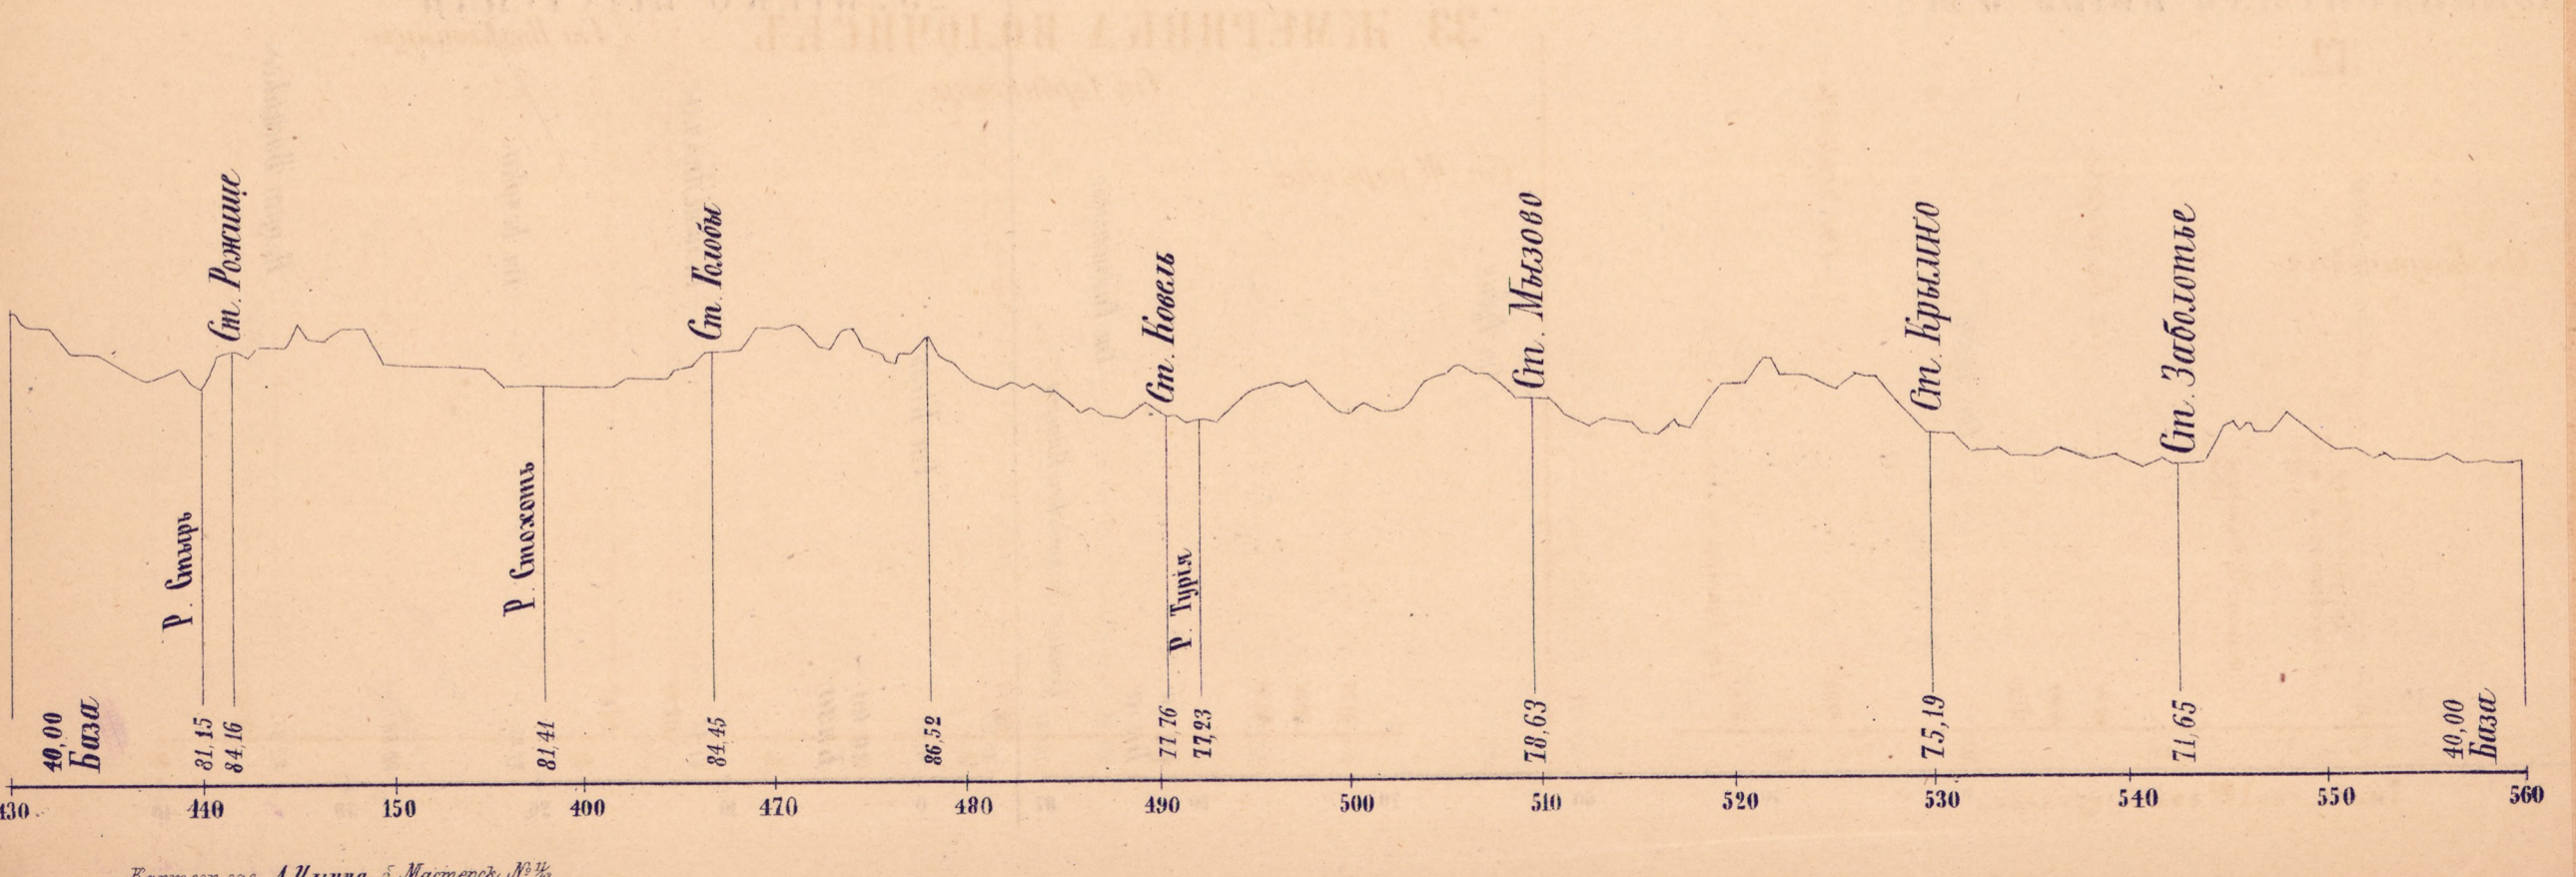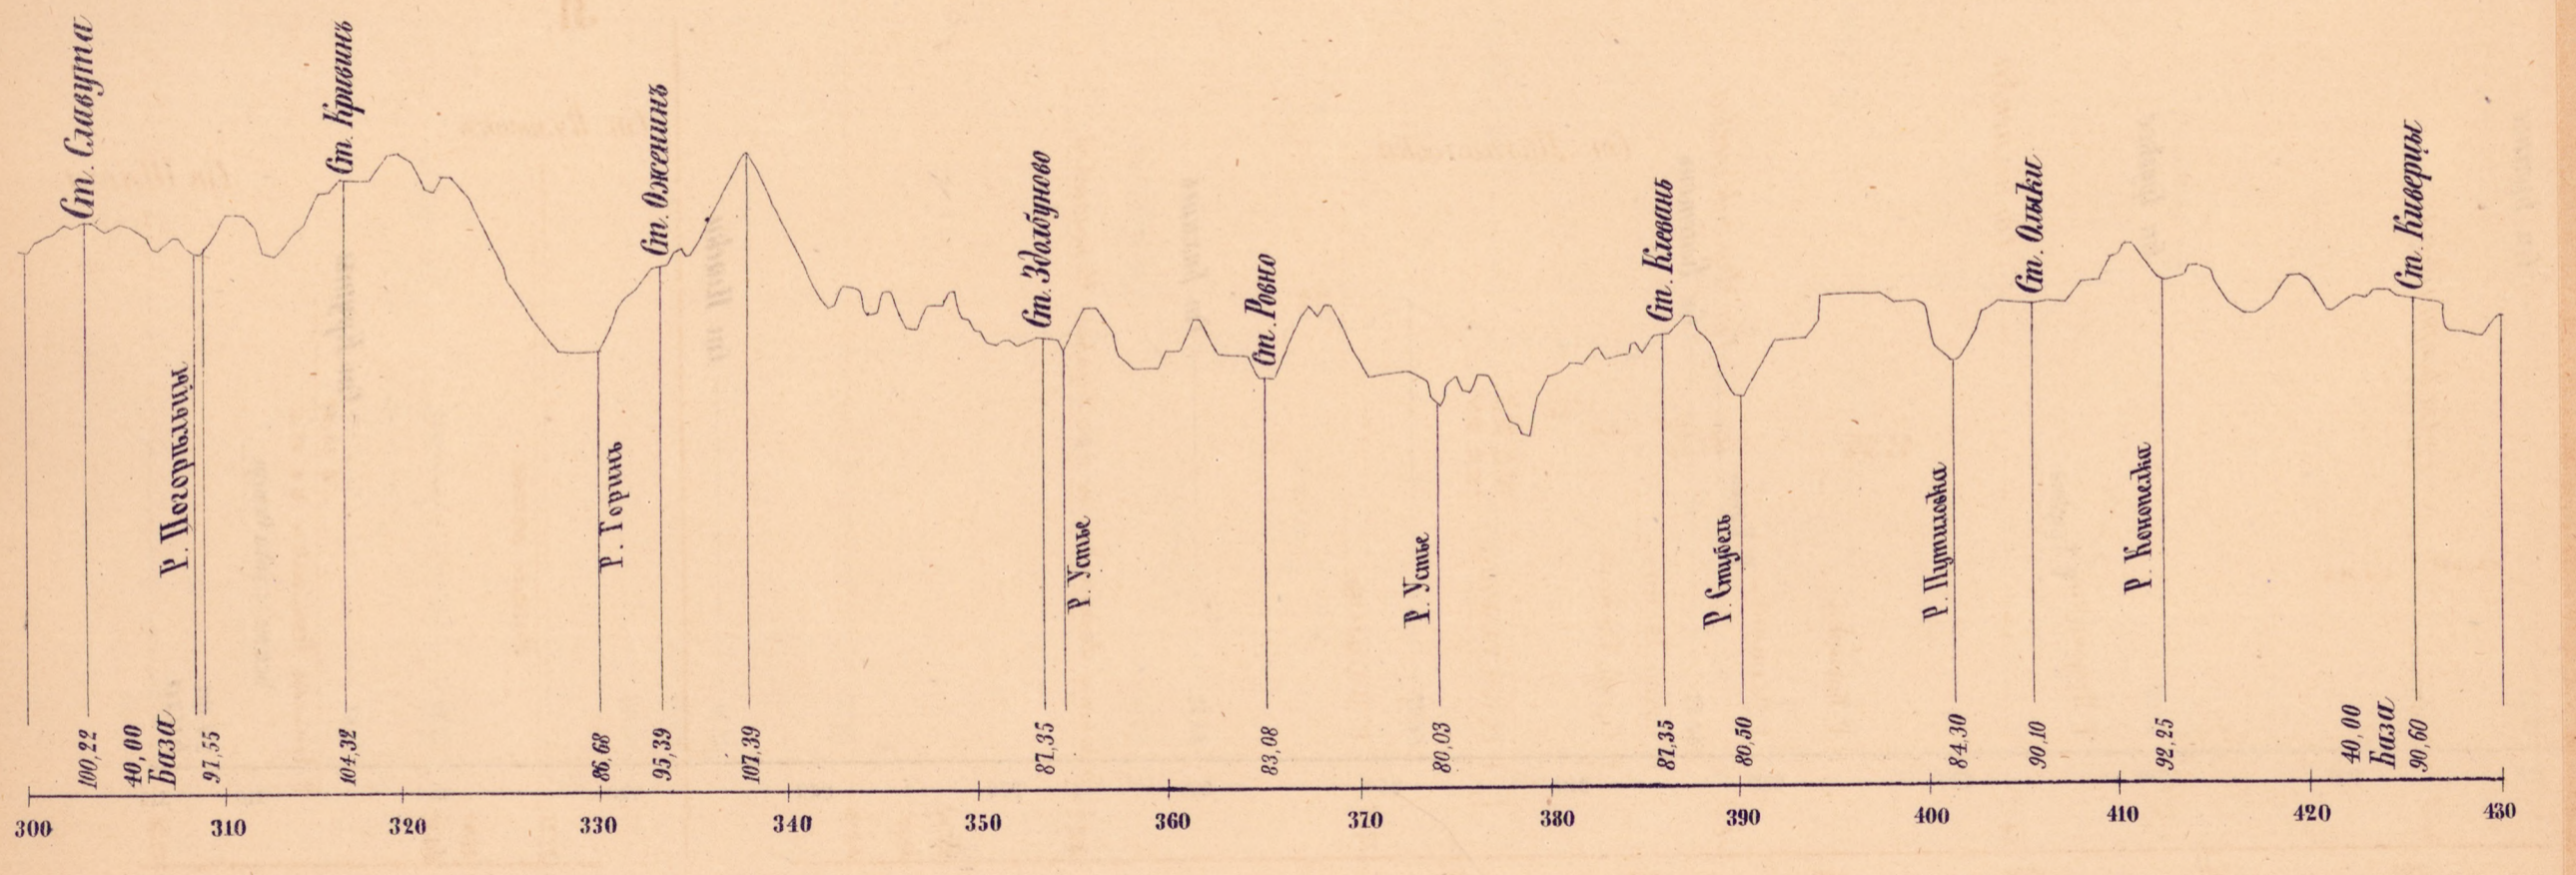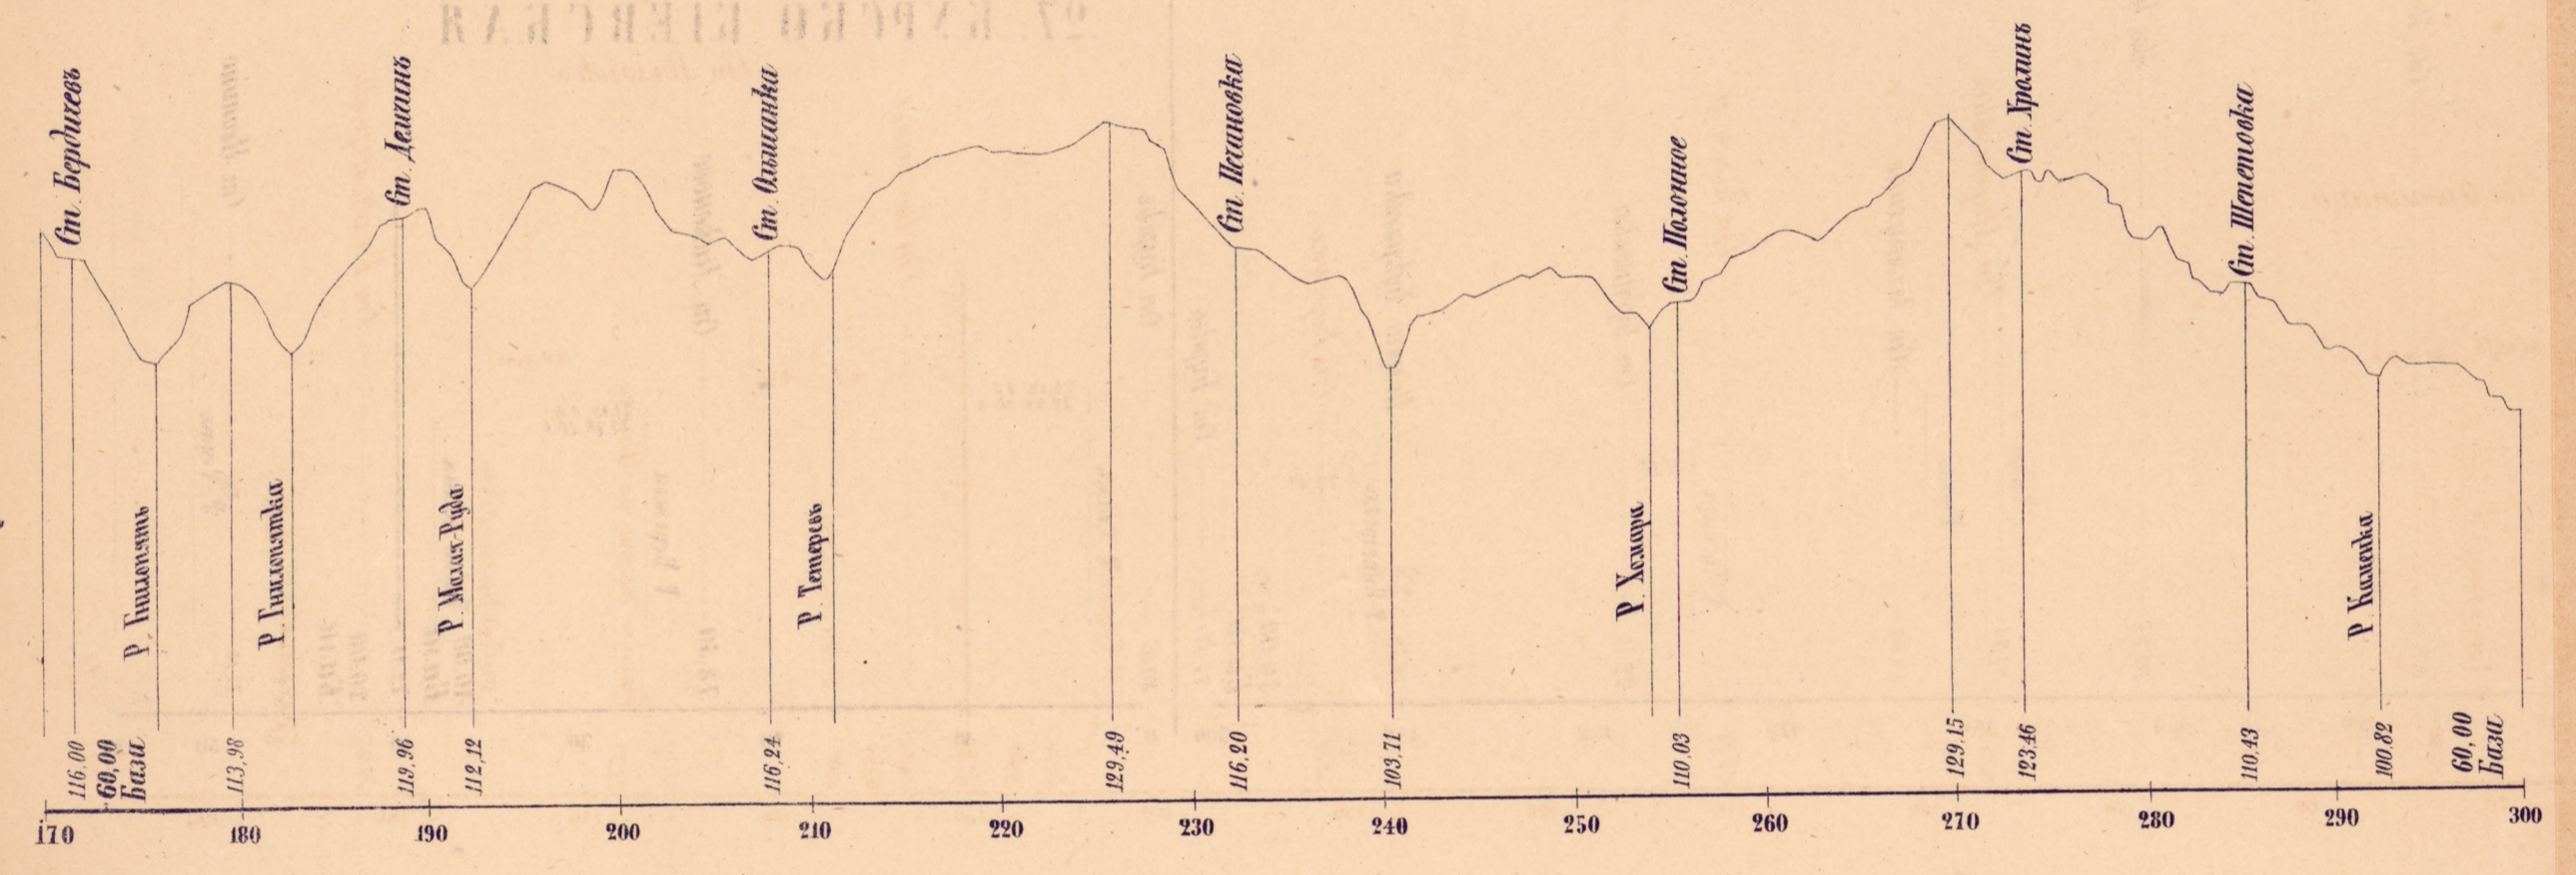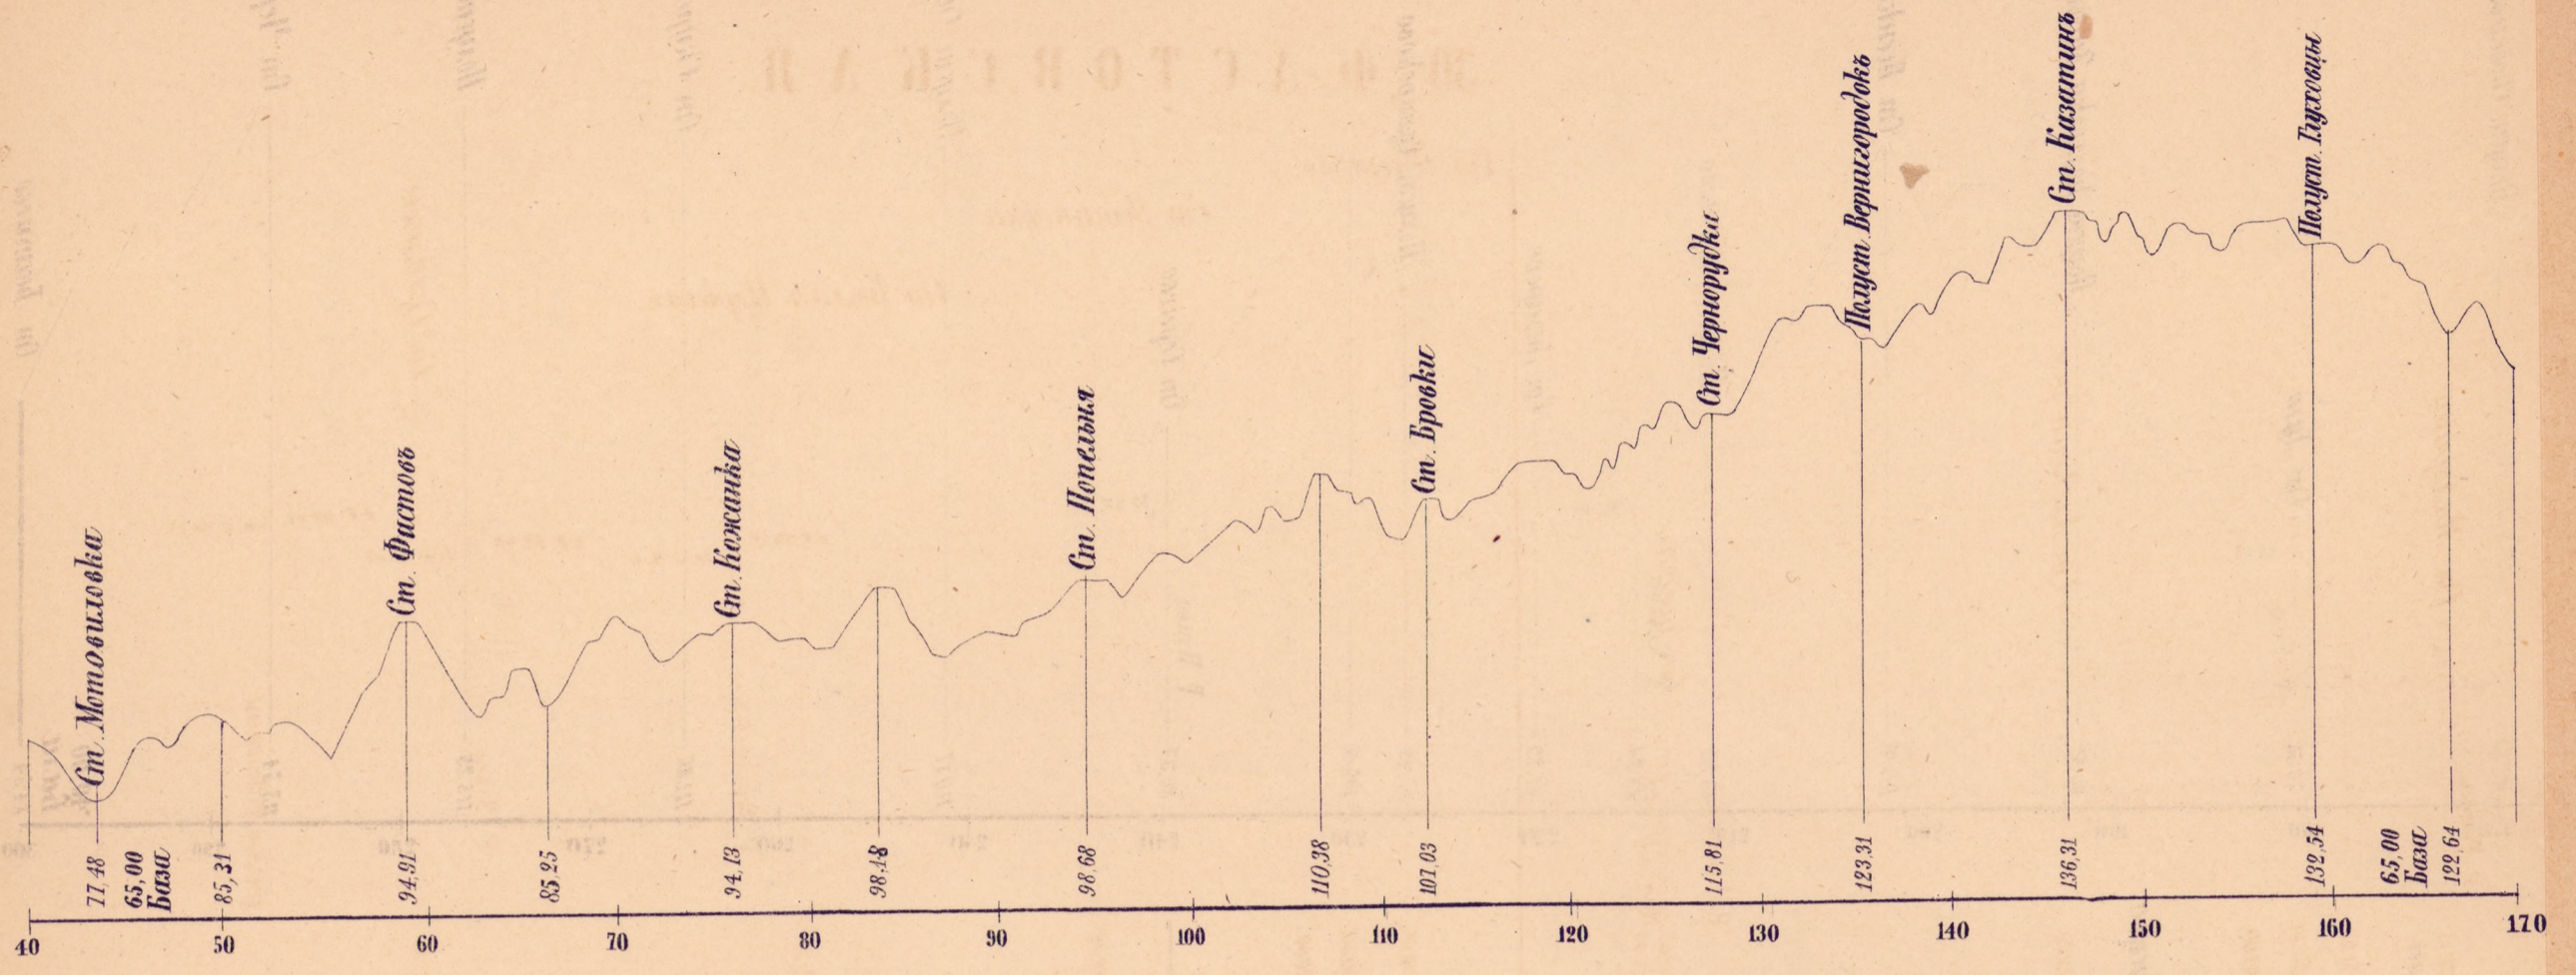


30. ФАСТОВСКАЯ.

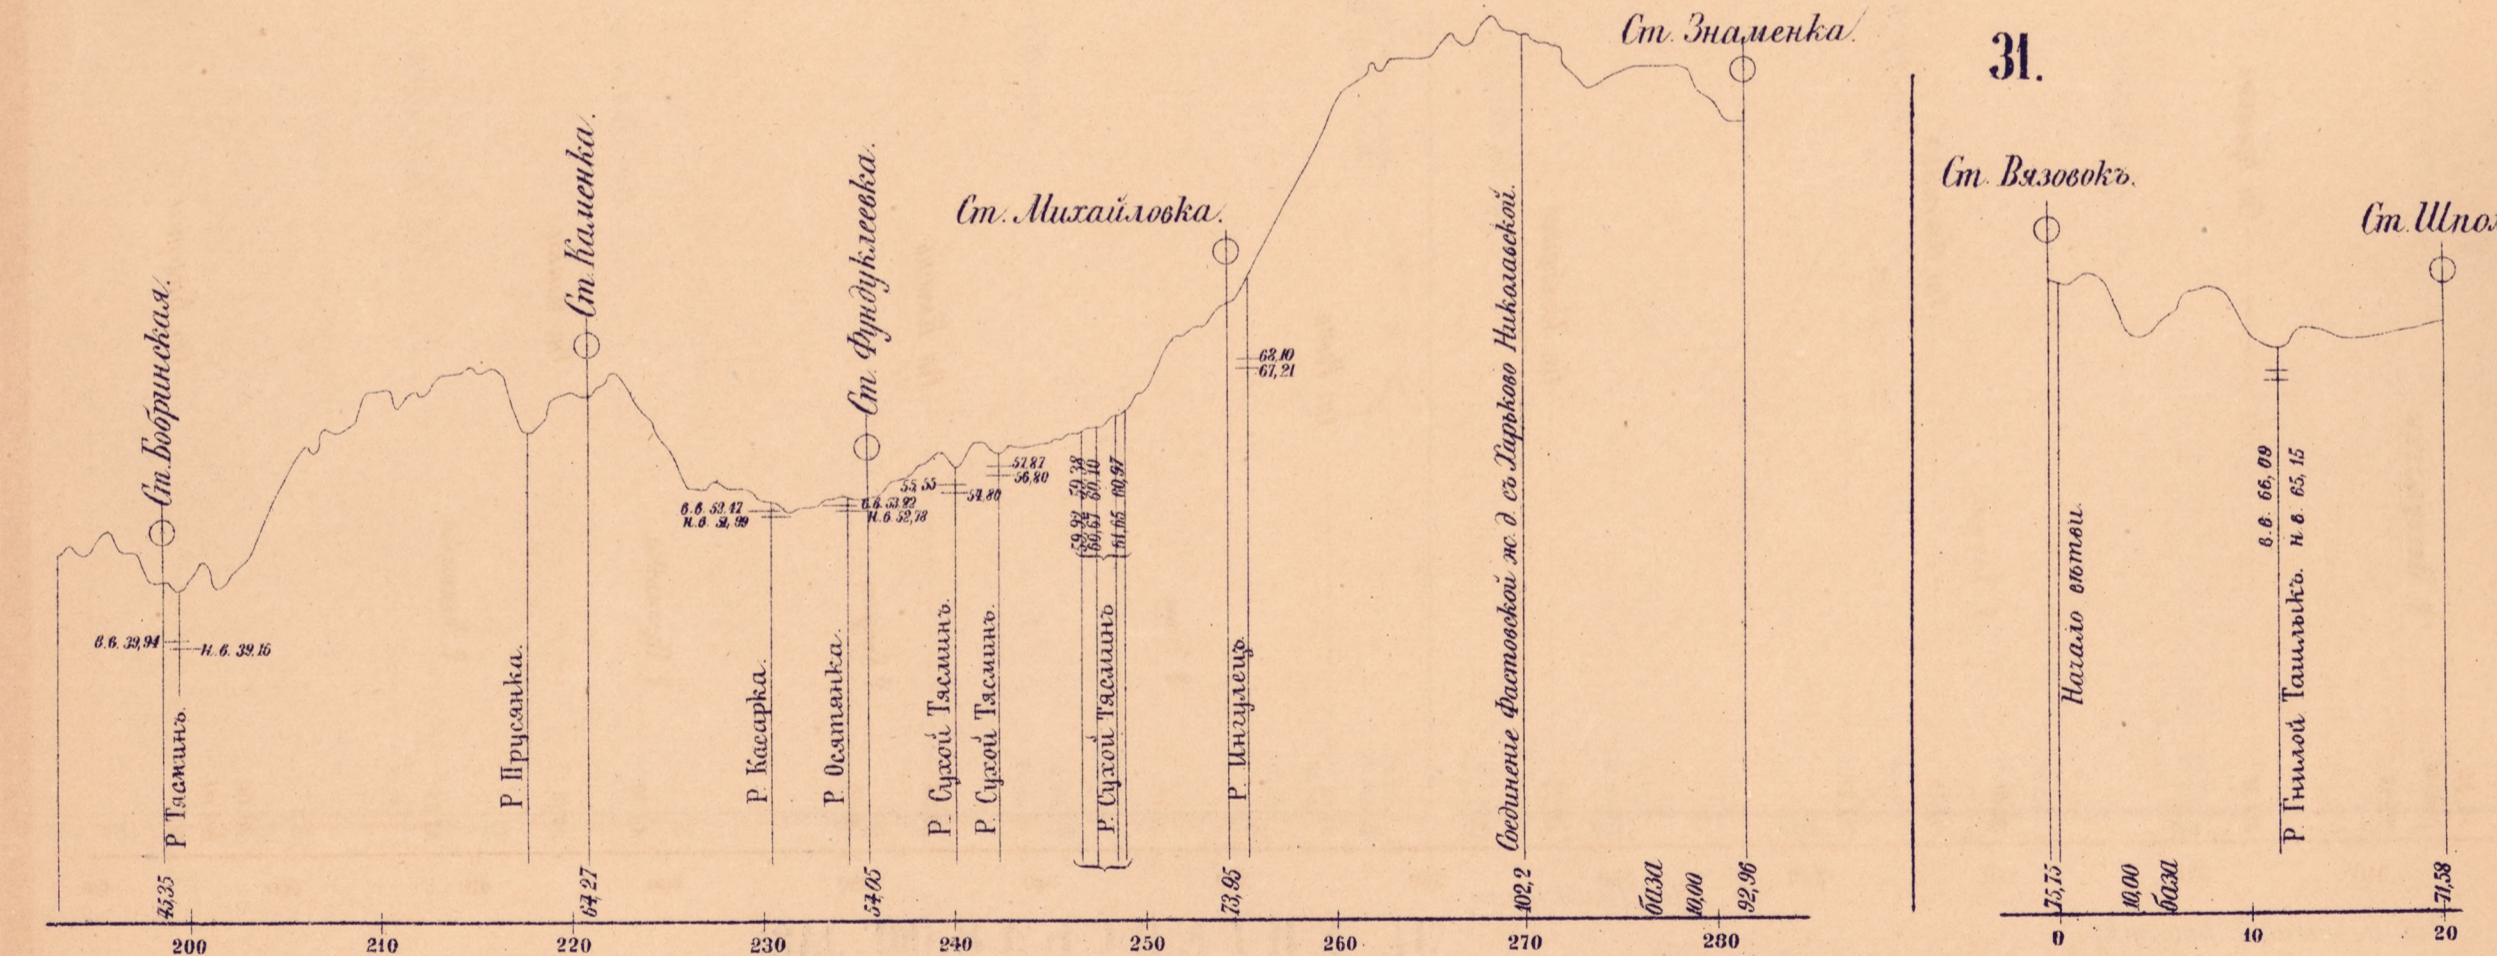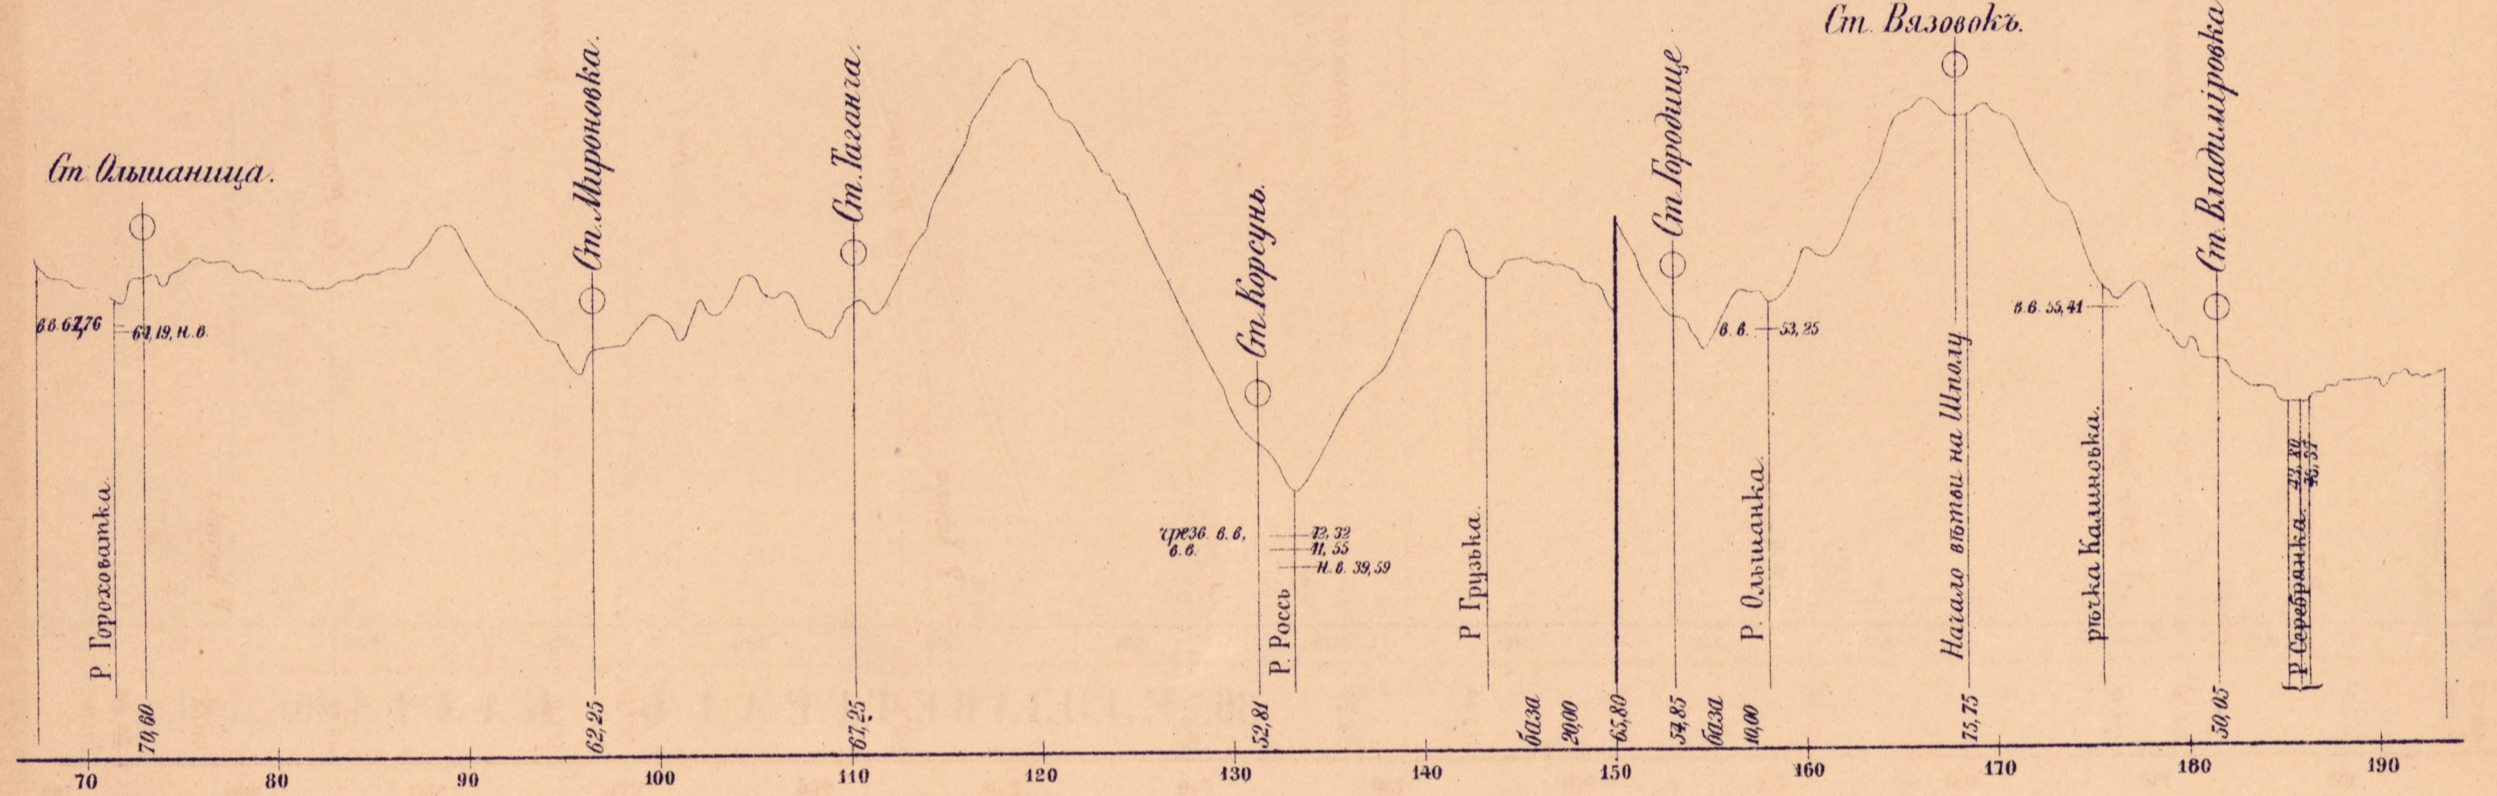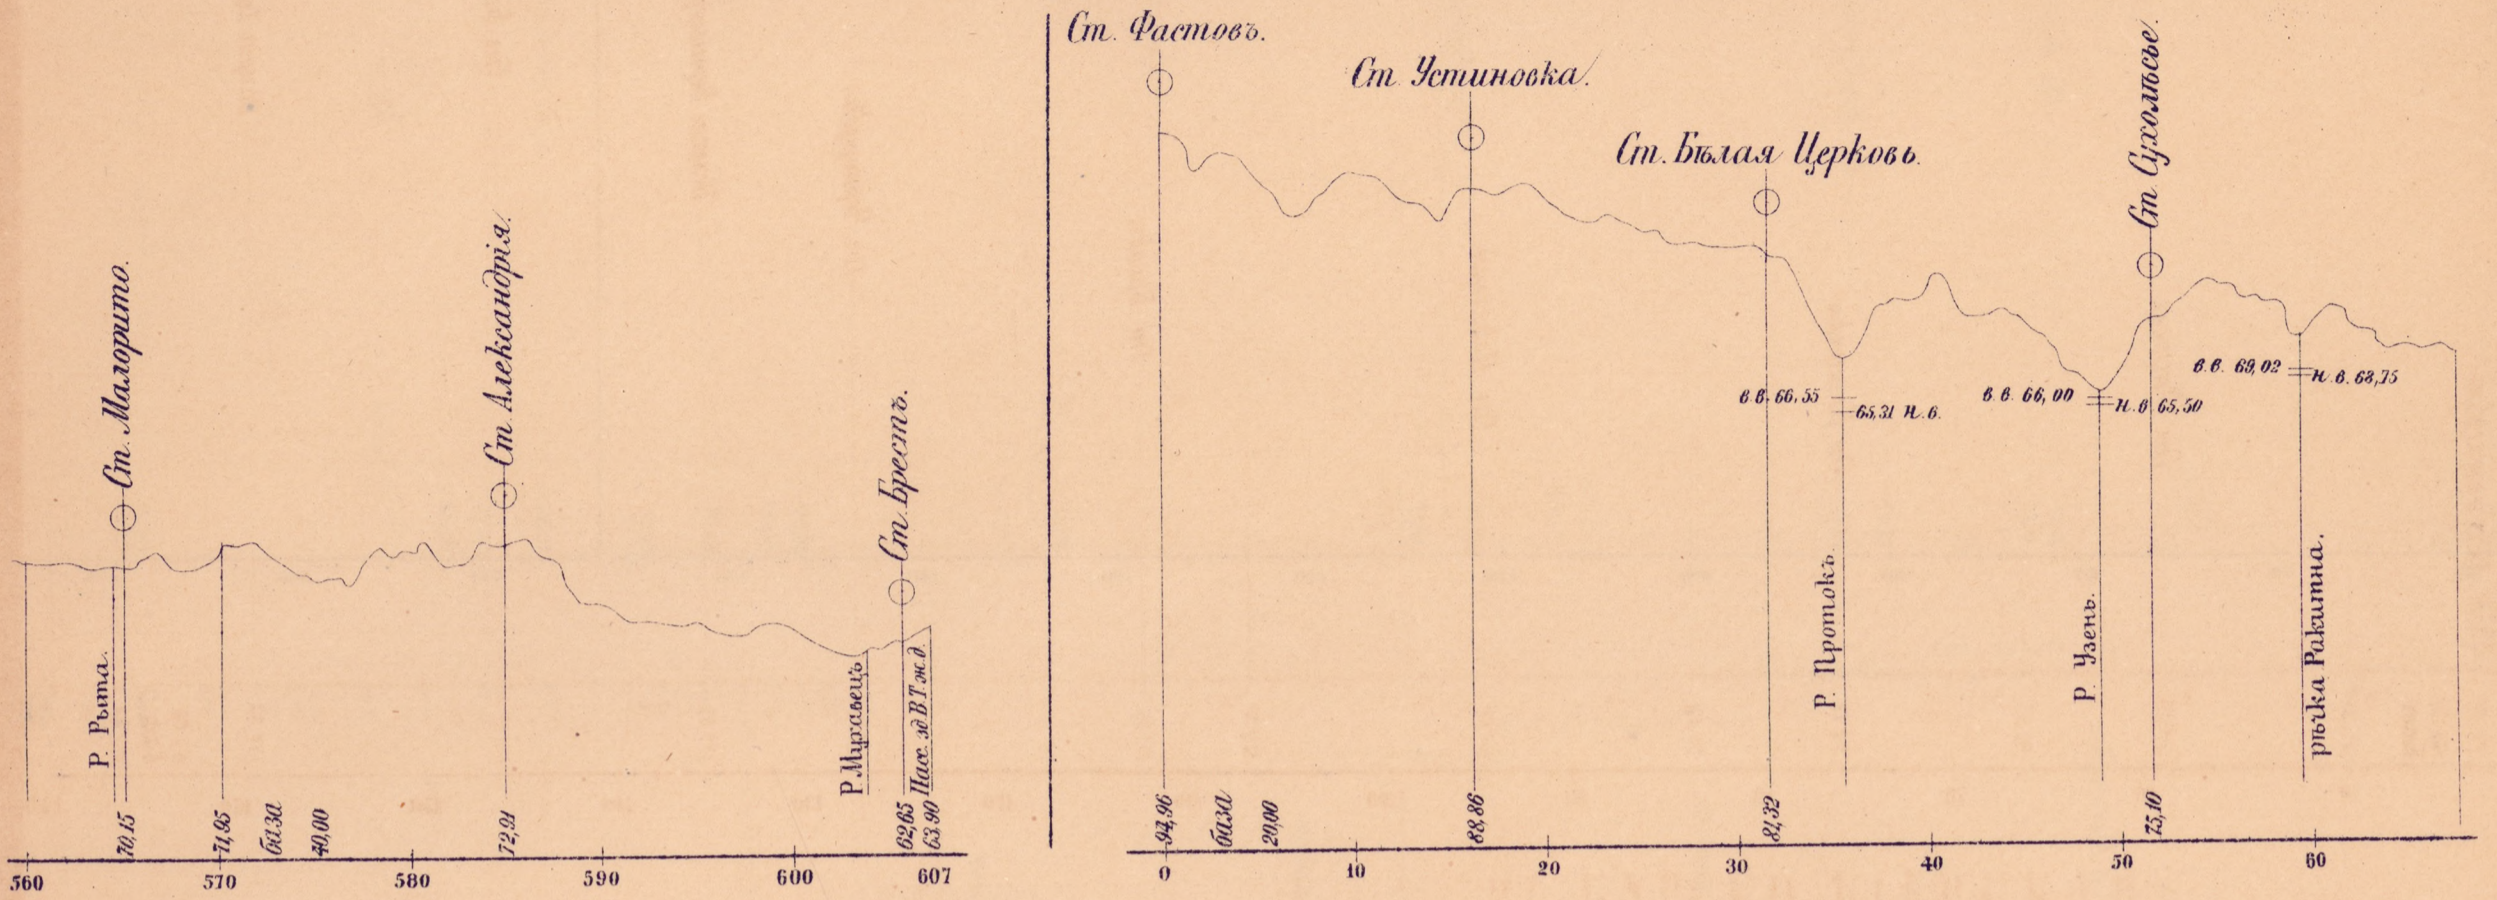


31.

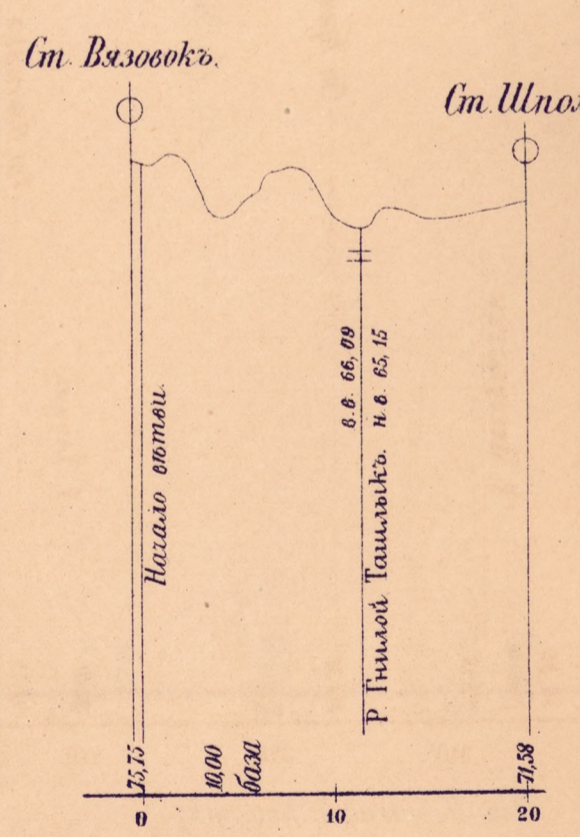


32.

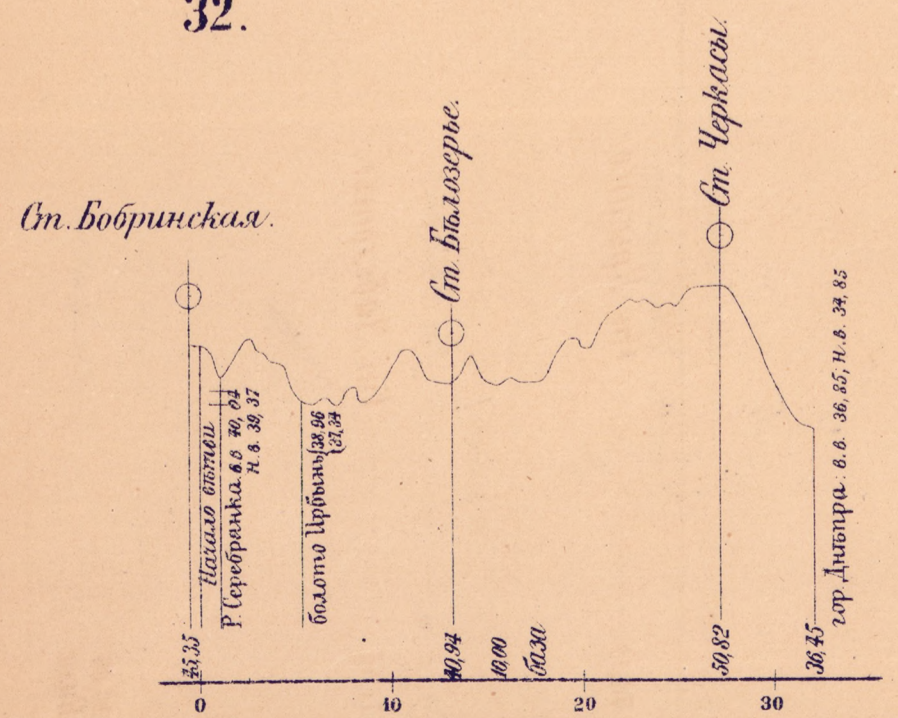


33. ЖМЕРИНКА ВОЛОЧИСКЪ.

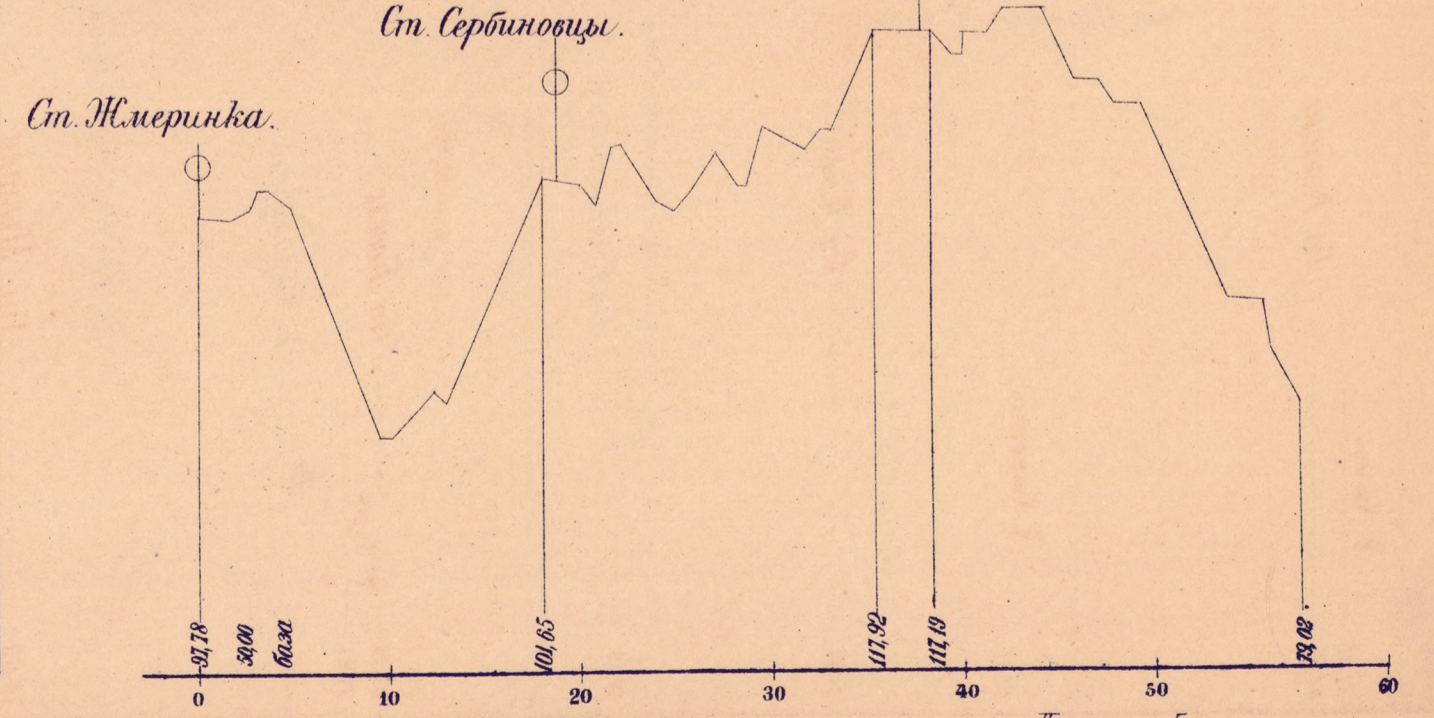

38. БЕНДЕРО ГАЛАЦСКАЯ.




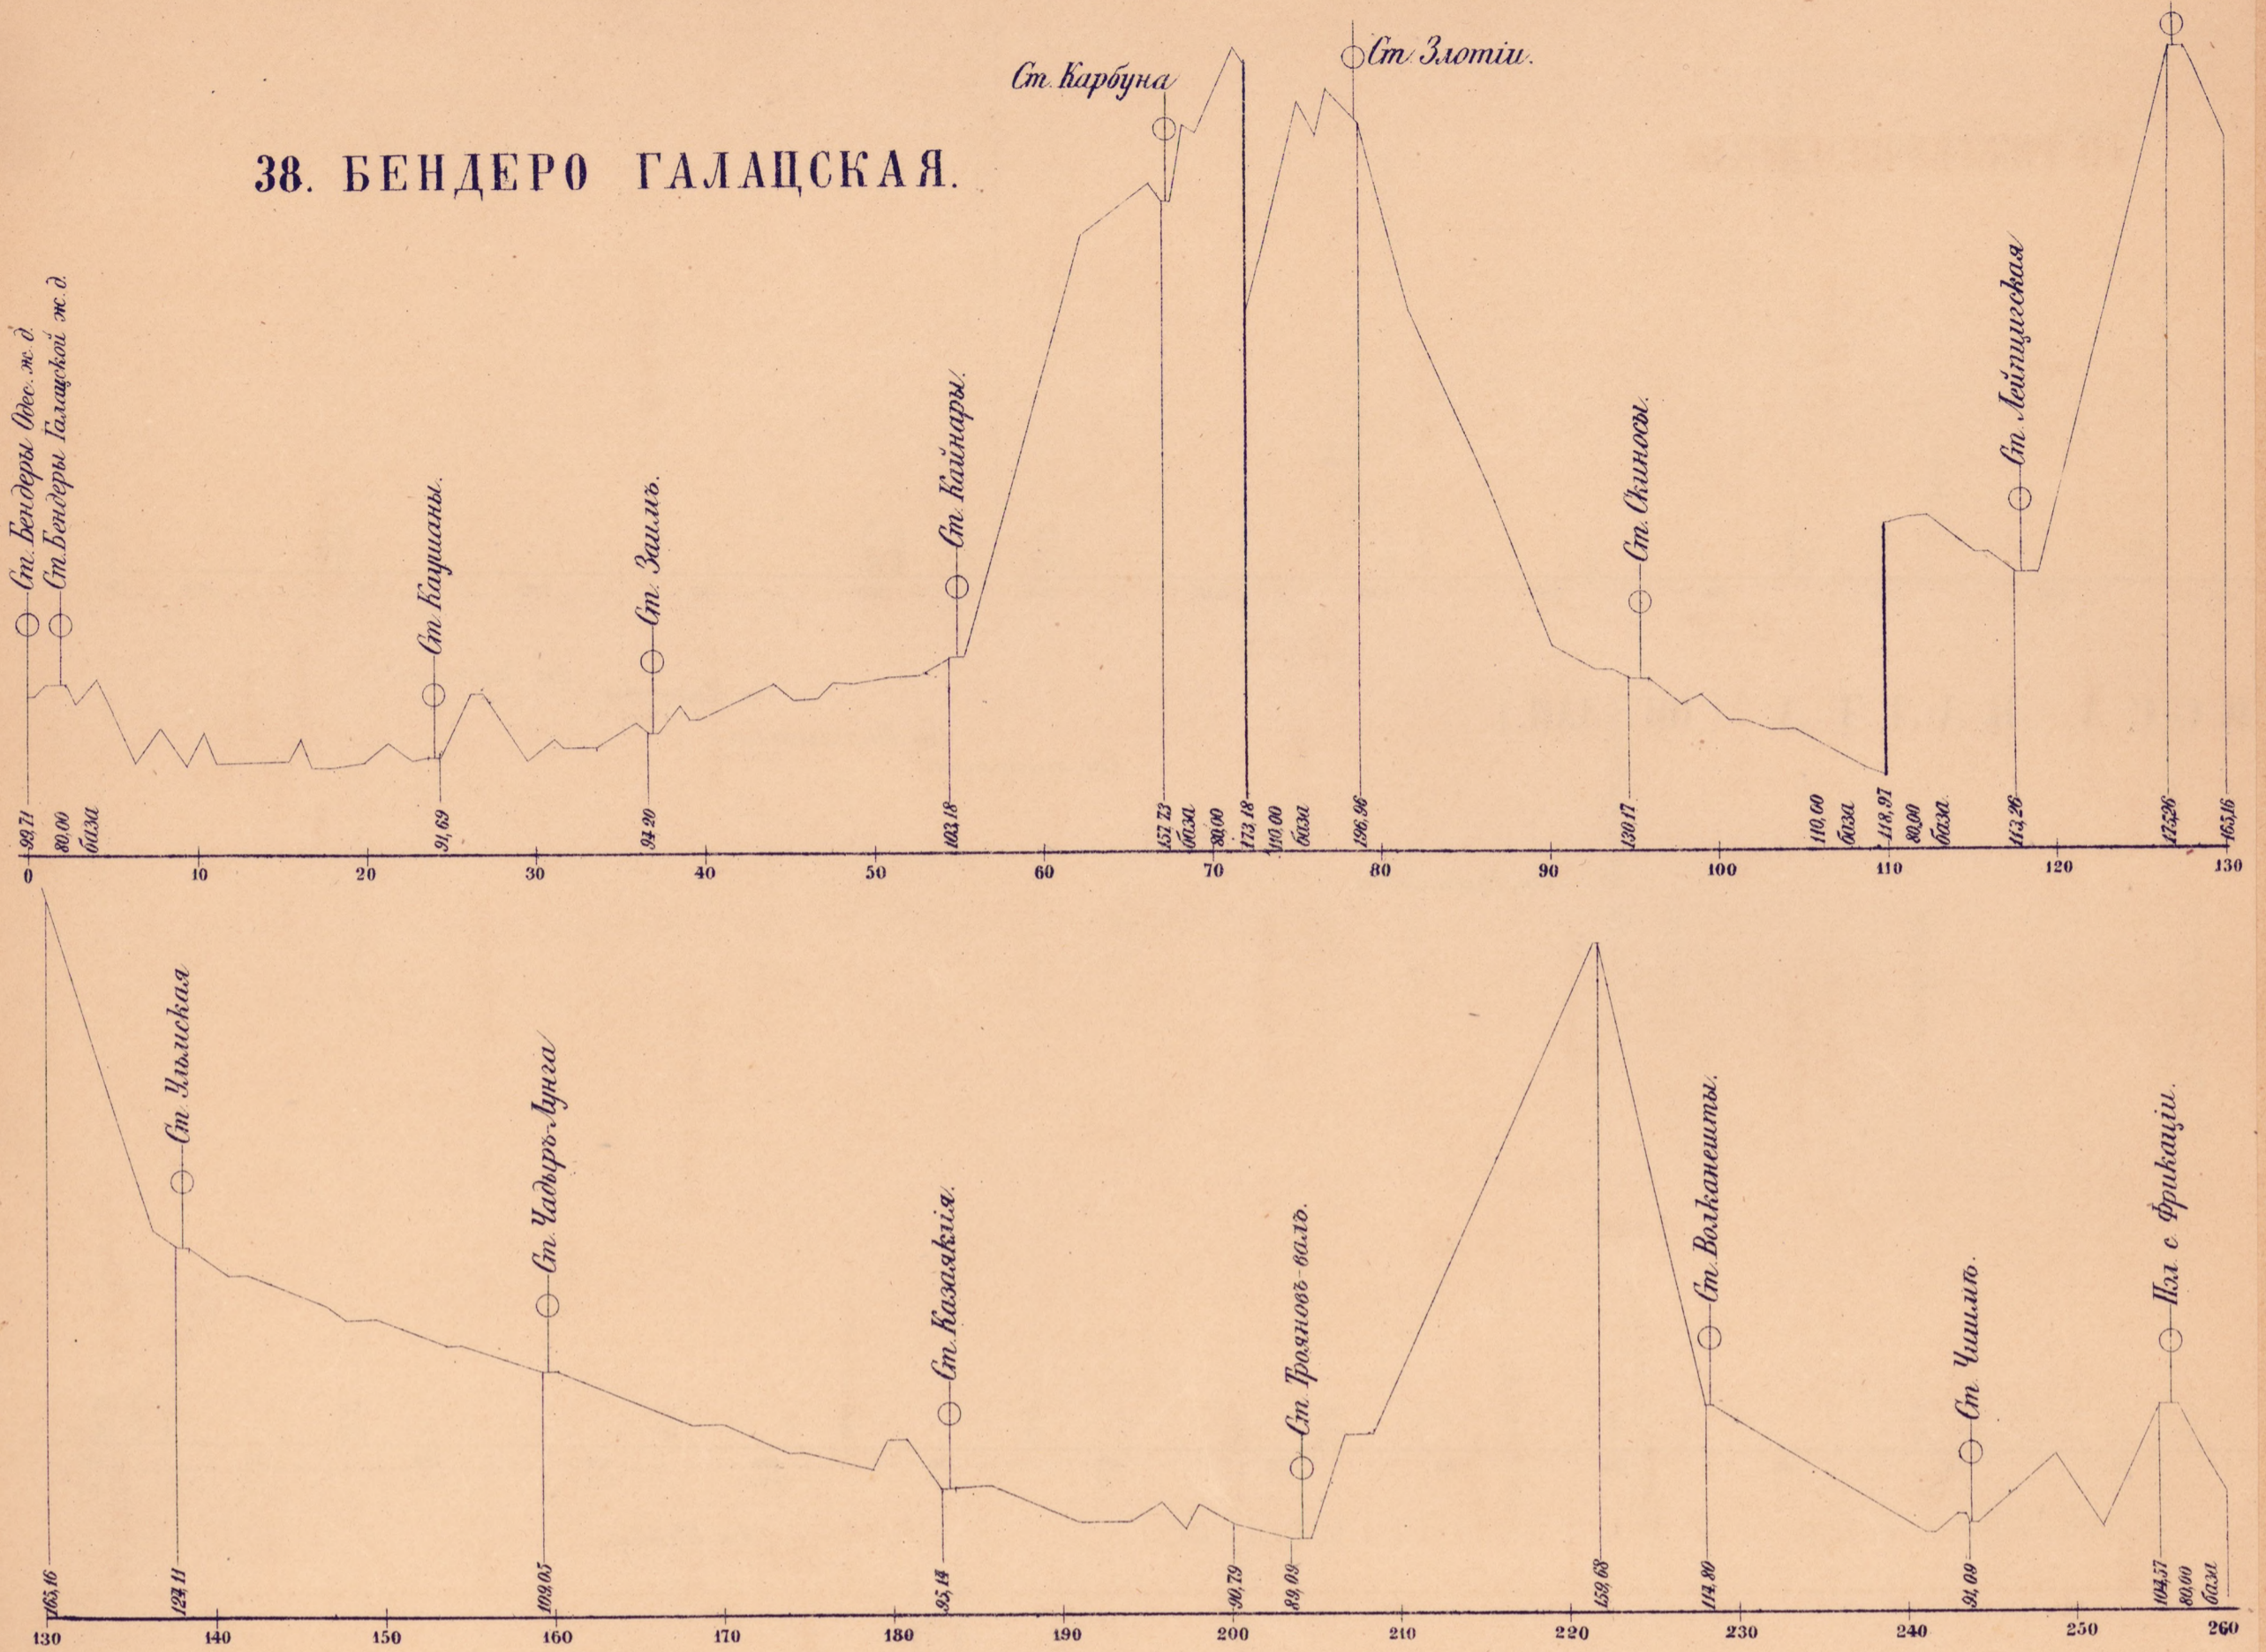


39. СУМСКОЙ УЧАСТОКЪ.

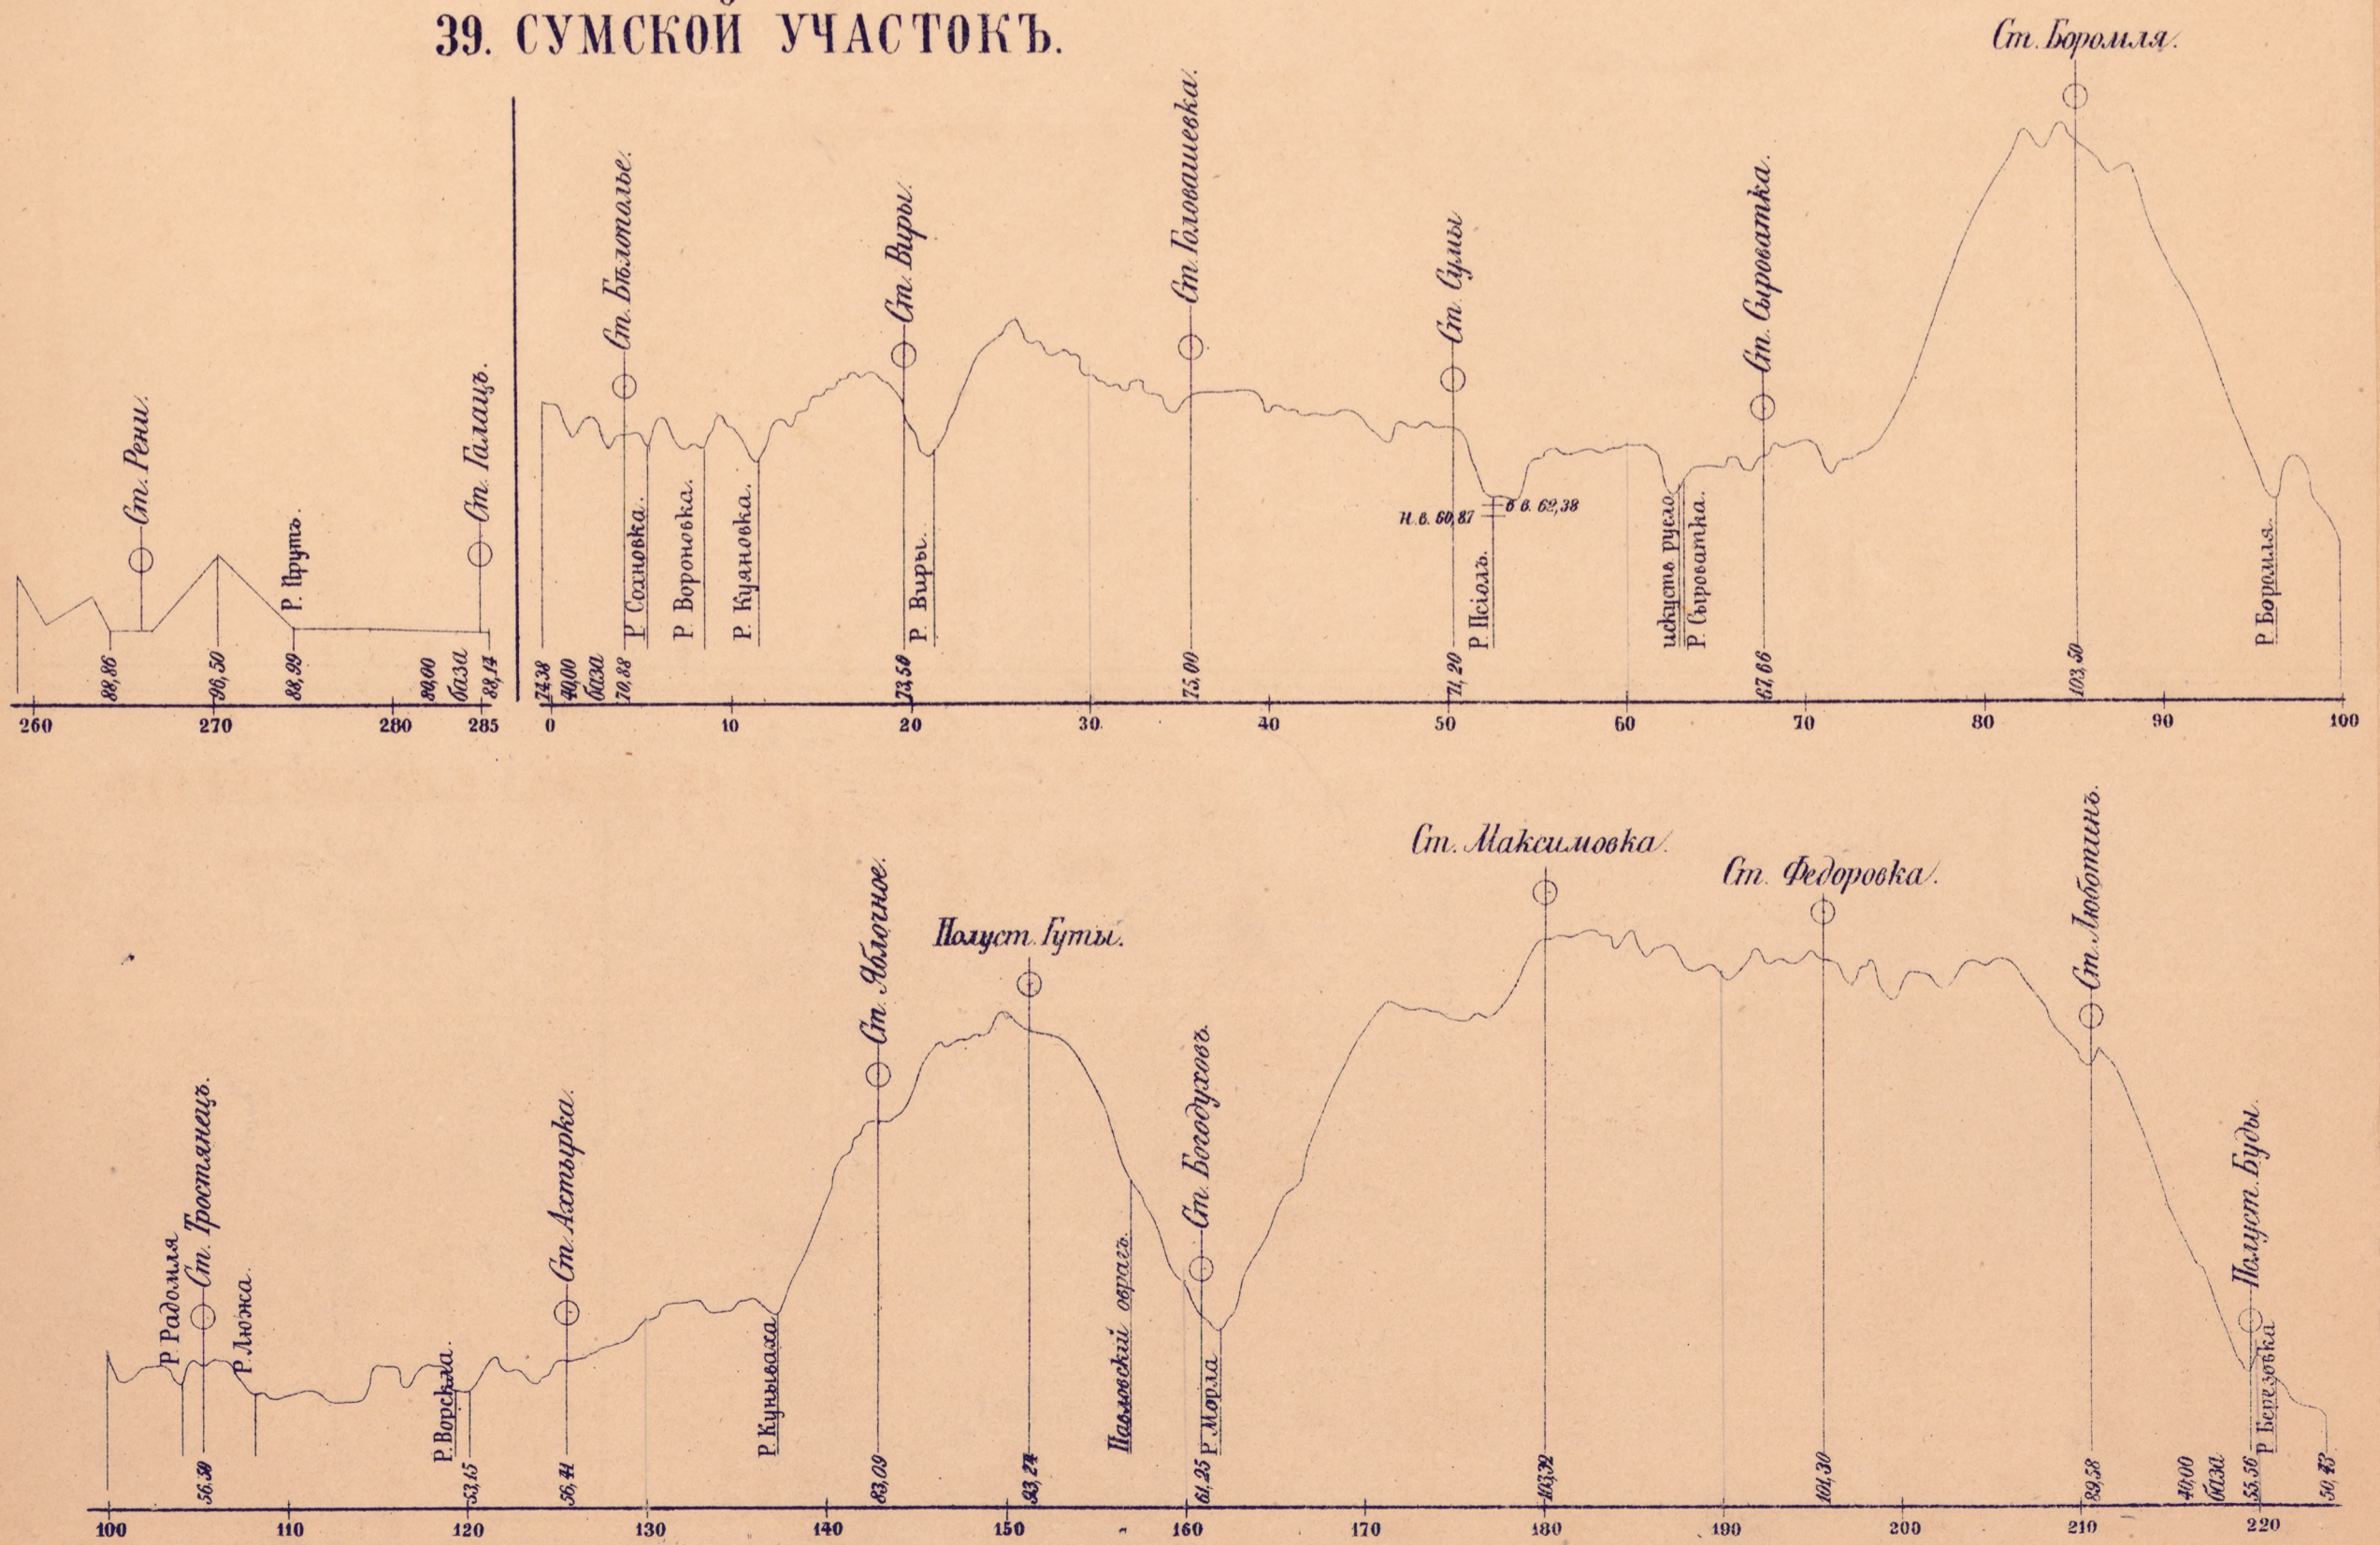



Карта изъ сис. А. Шенкеля в Масштабѣ 1:100,000

40. РЯЖСКО-ВЯЗЕМСКАЯ.

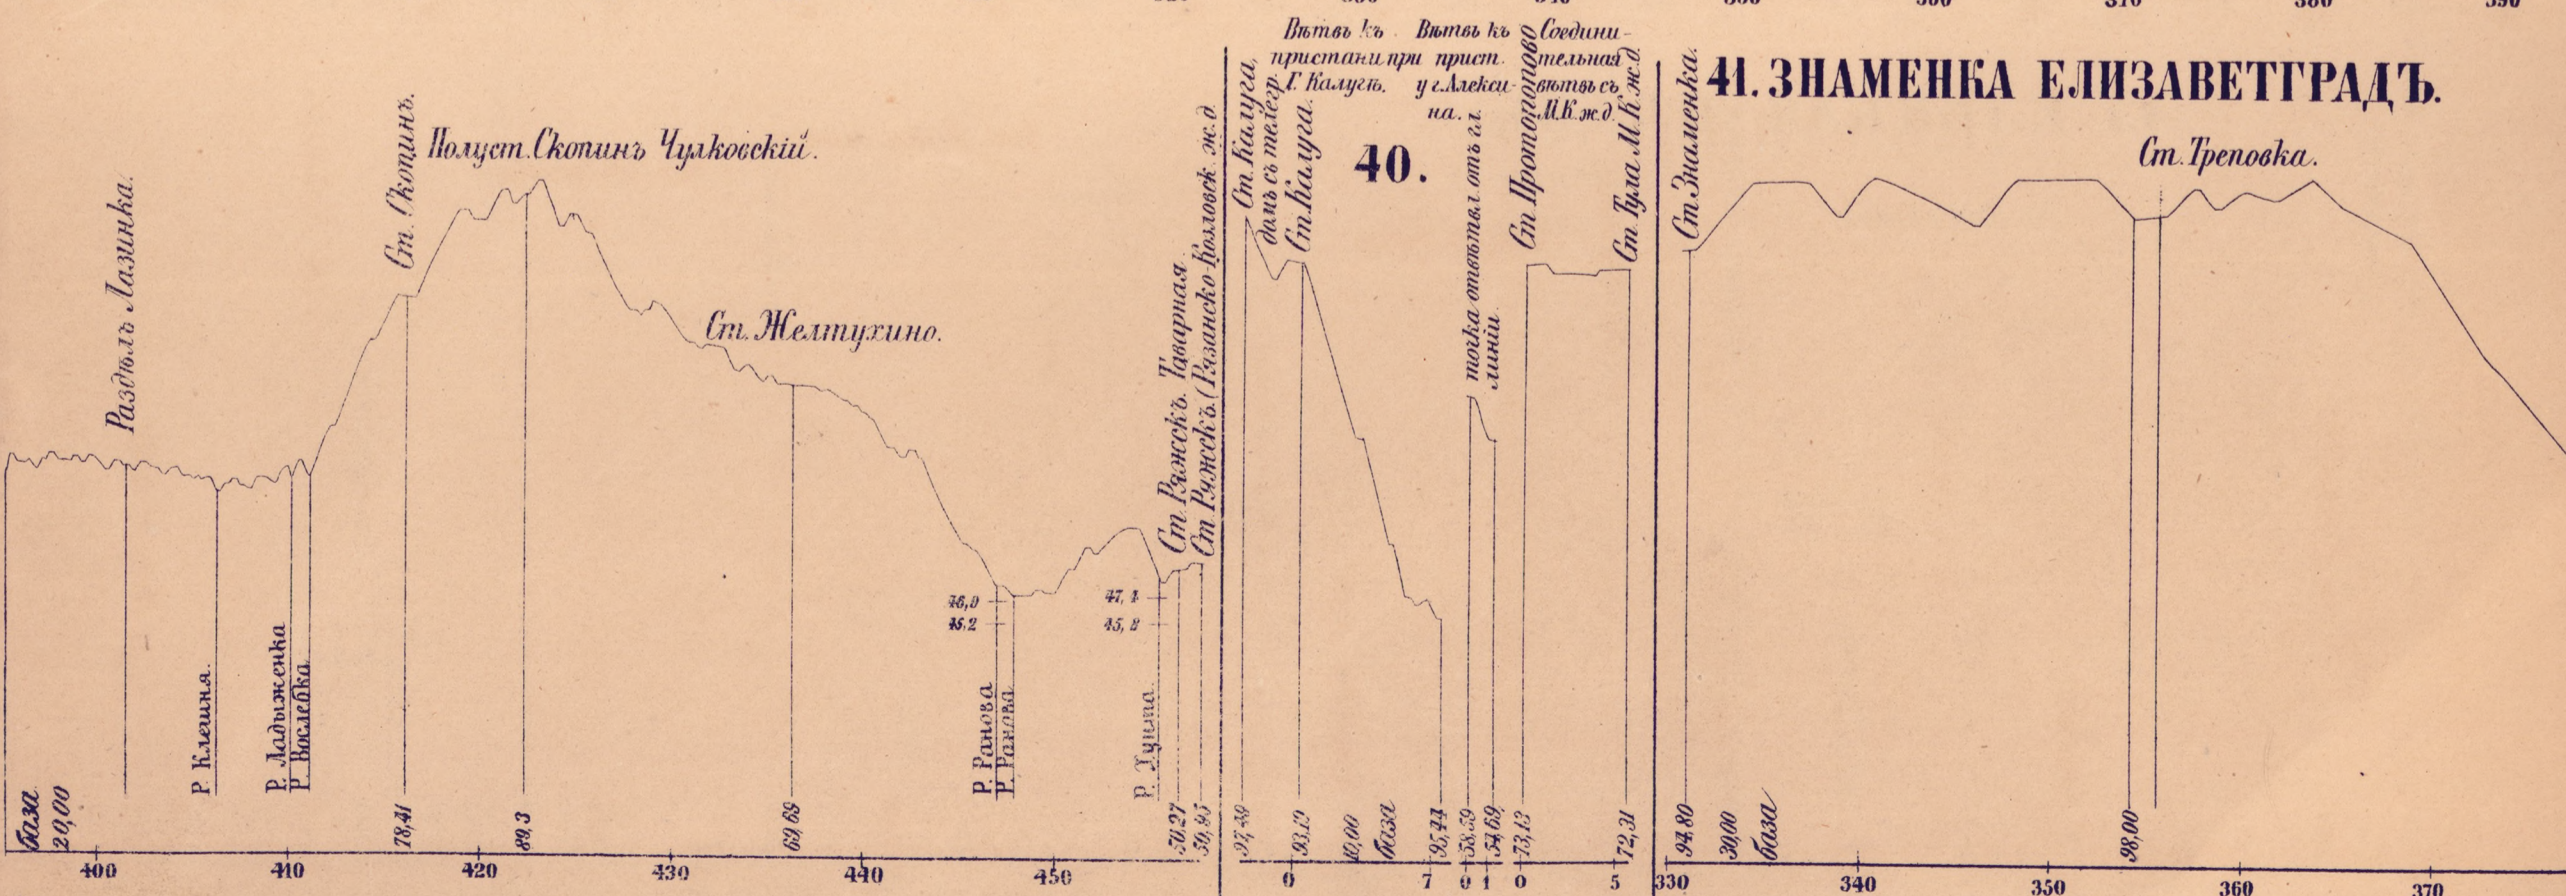
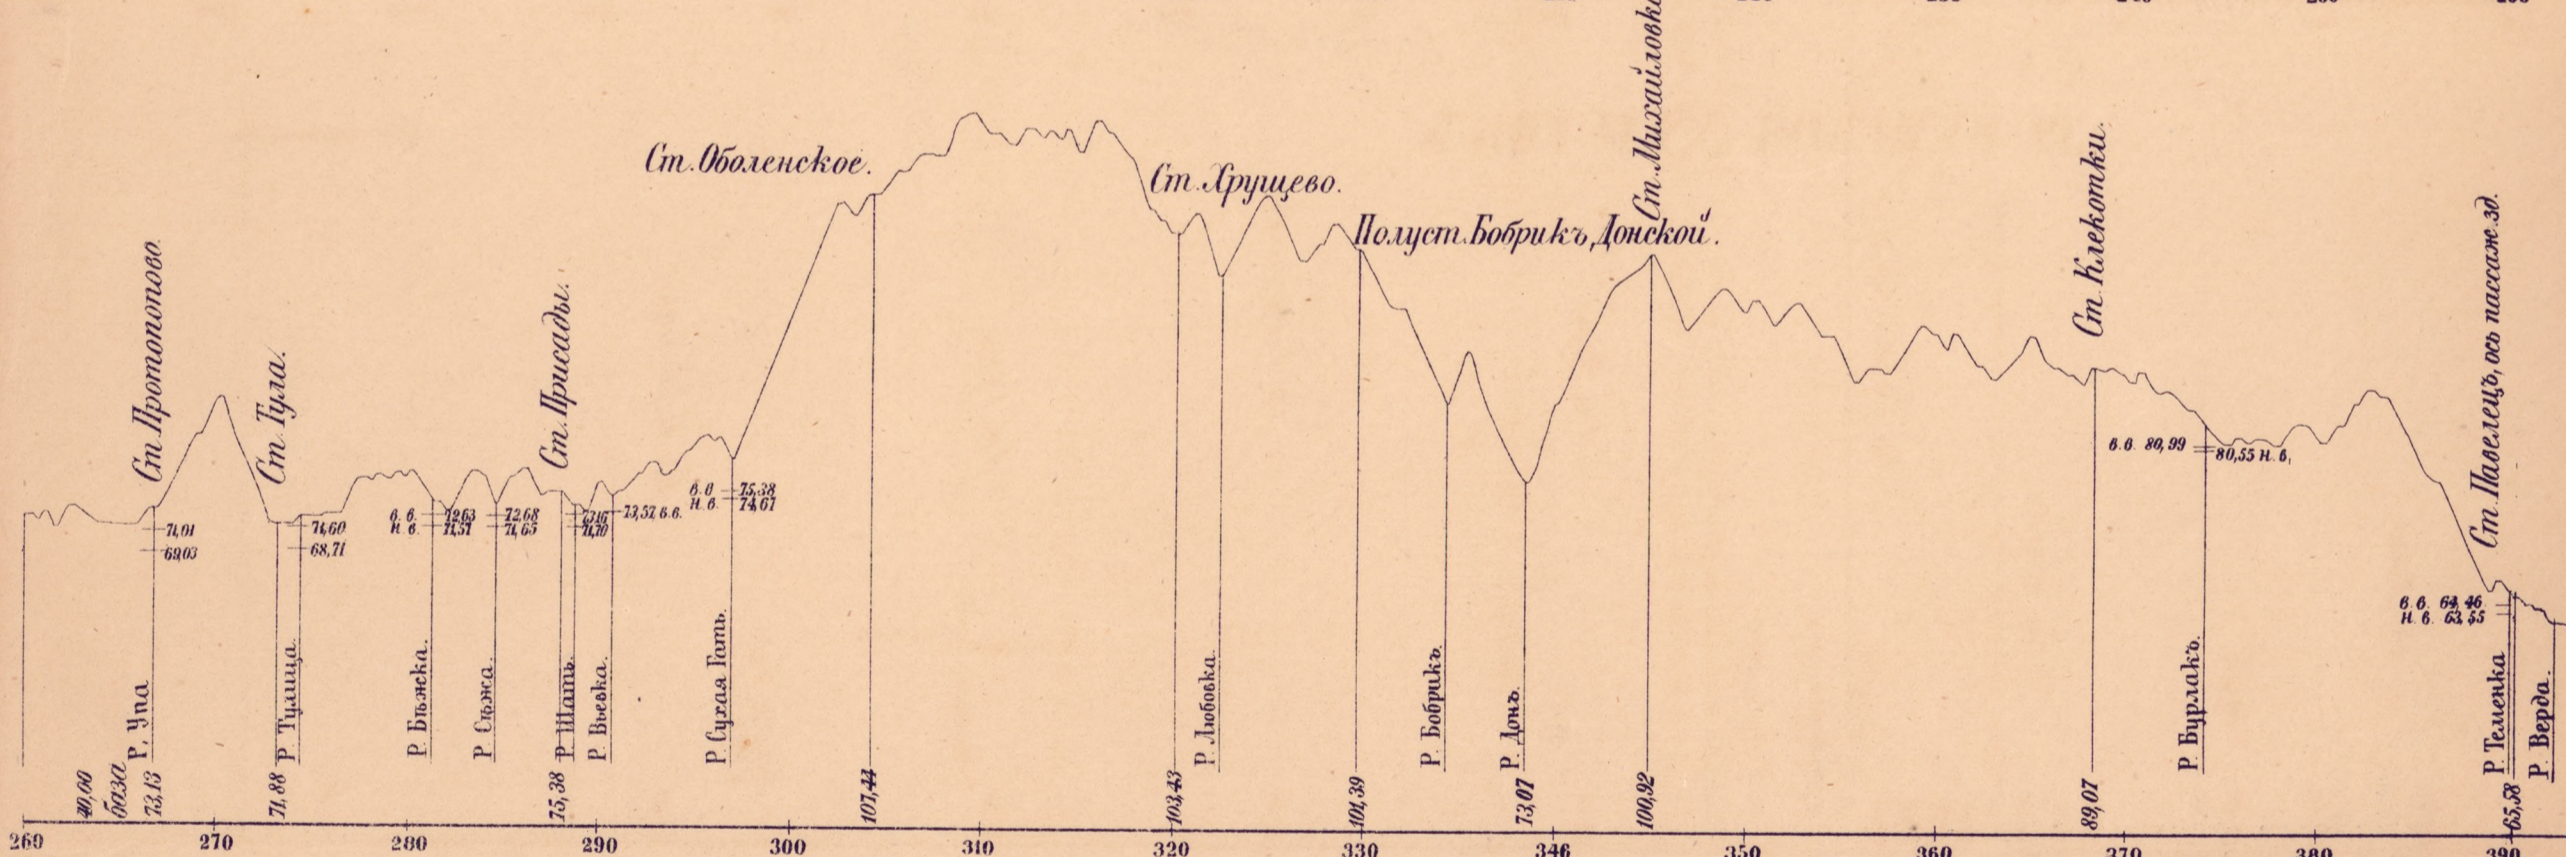
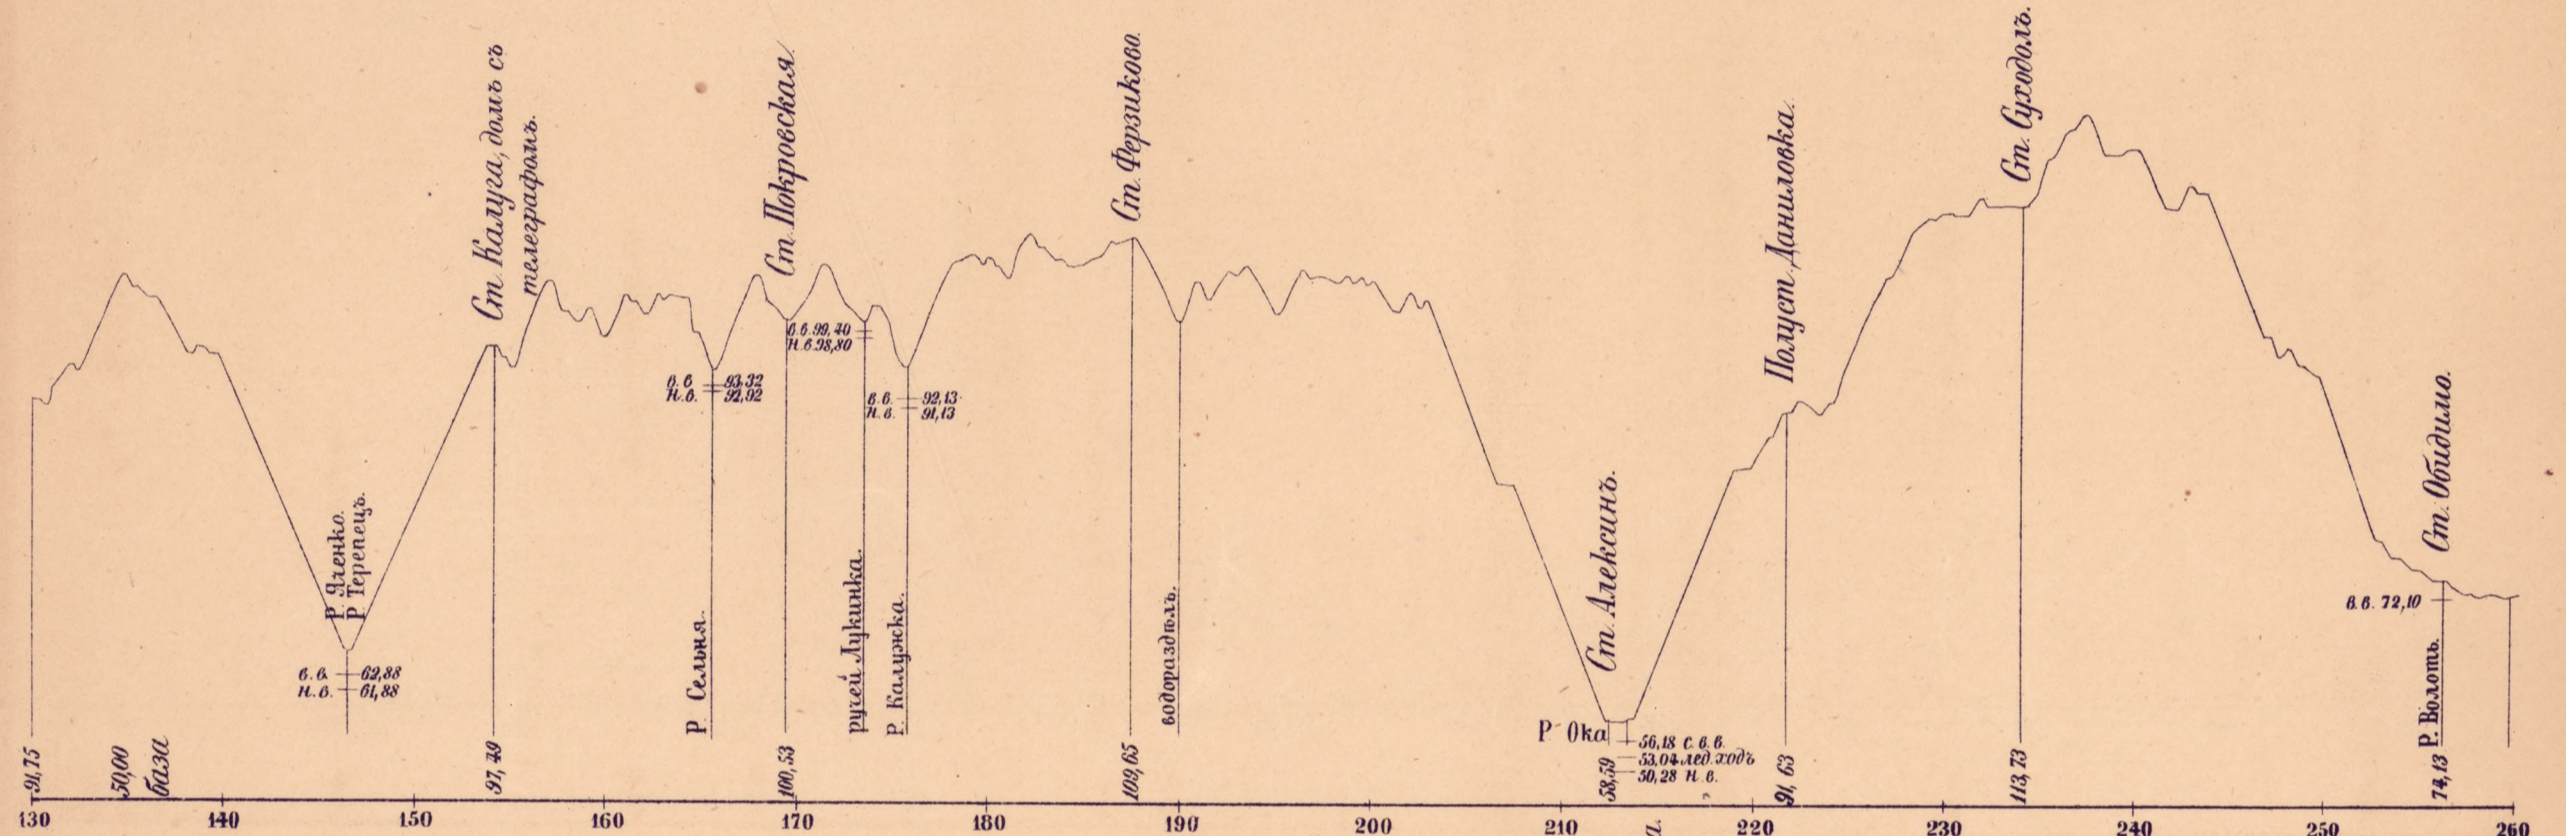
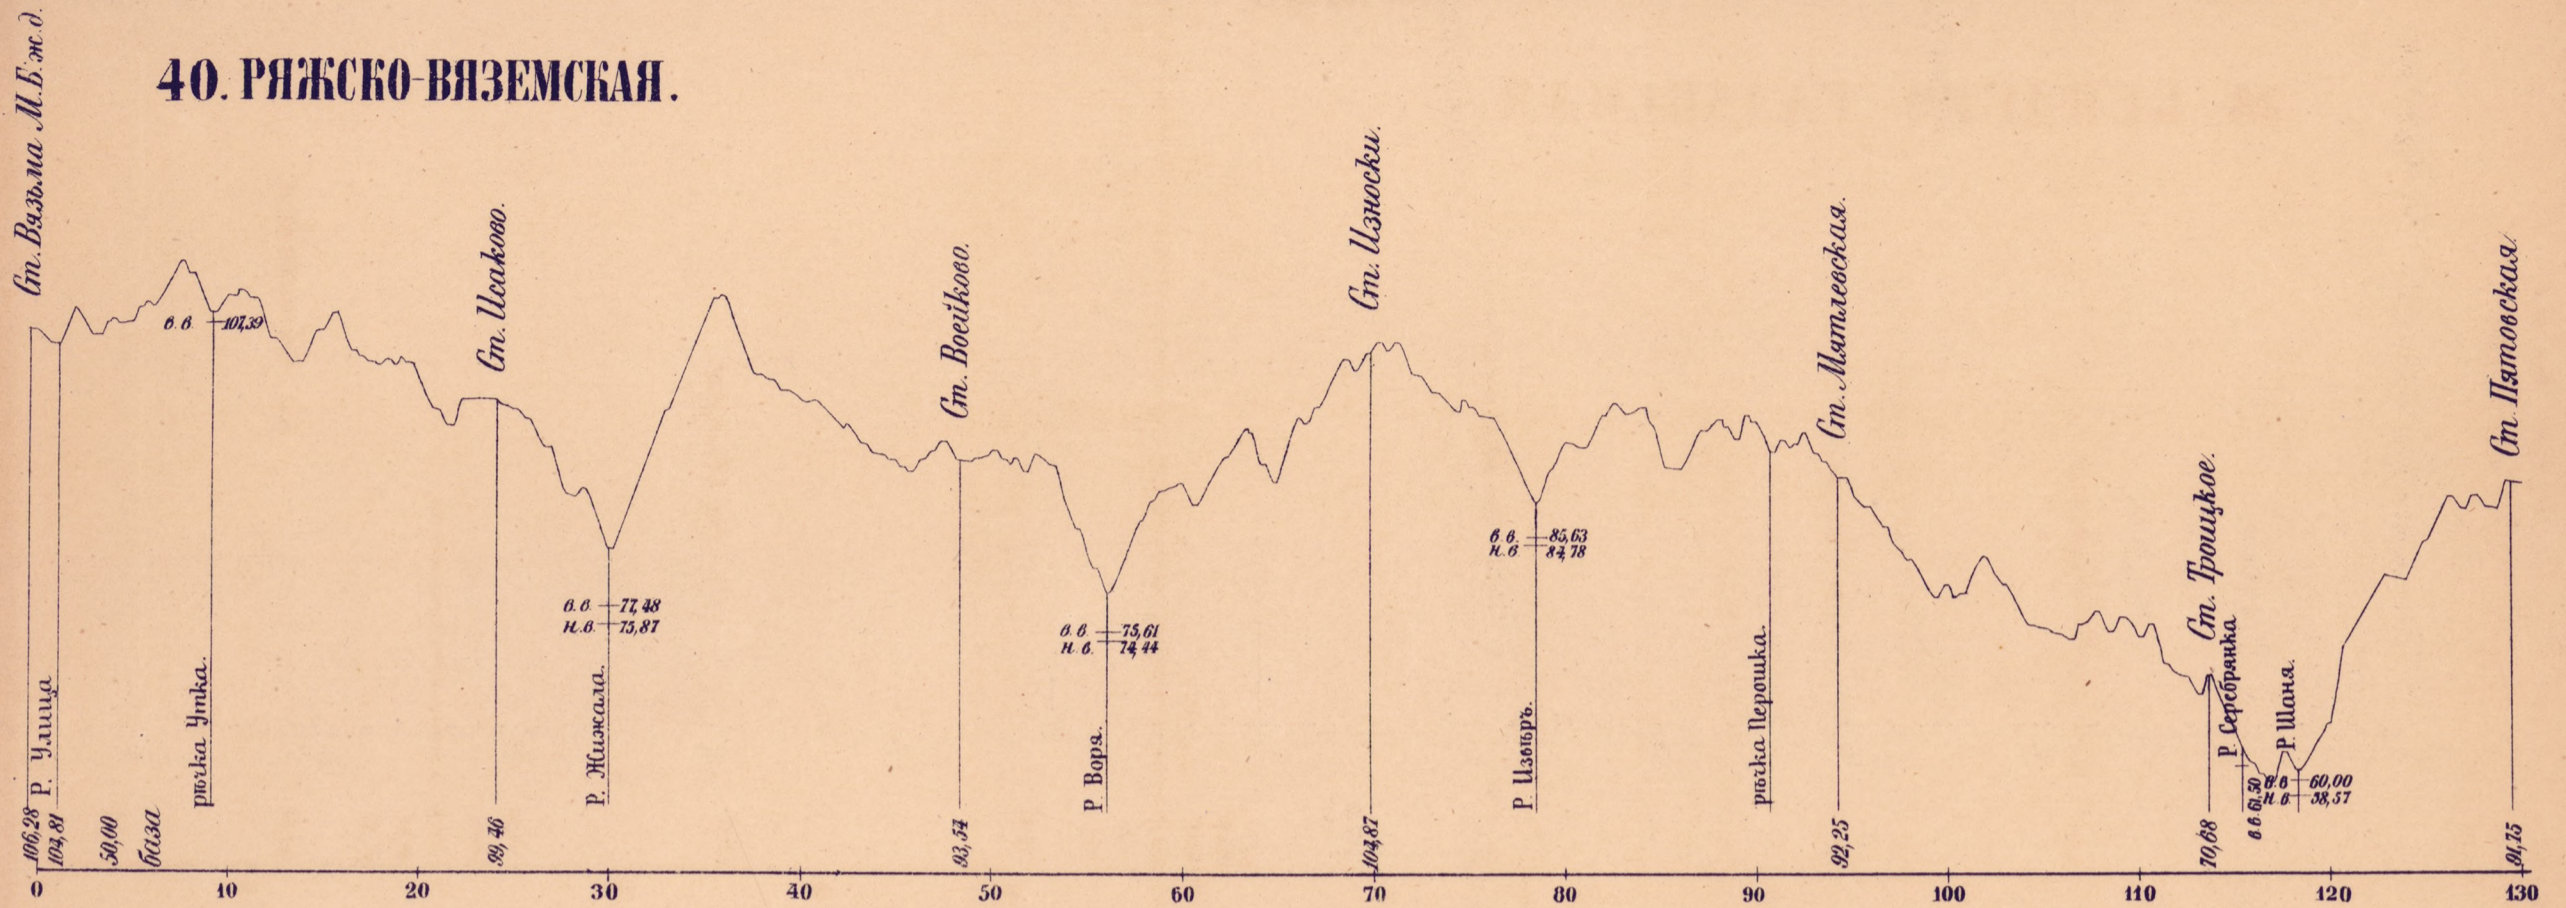


41. ЗНАМЕНКА ЕЛИЗАВЕТГРАДЪ.


40.
 Вътъ къ пристани при ст. Калуга, у г. Алексино, на. М.В.ж.д.
 Вътъ къ пристани при ст. Мисайловка, у г. Алексино, на. М.В.ж.д.
 Седини-тельная ст. в. в. М.В.ж.д.

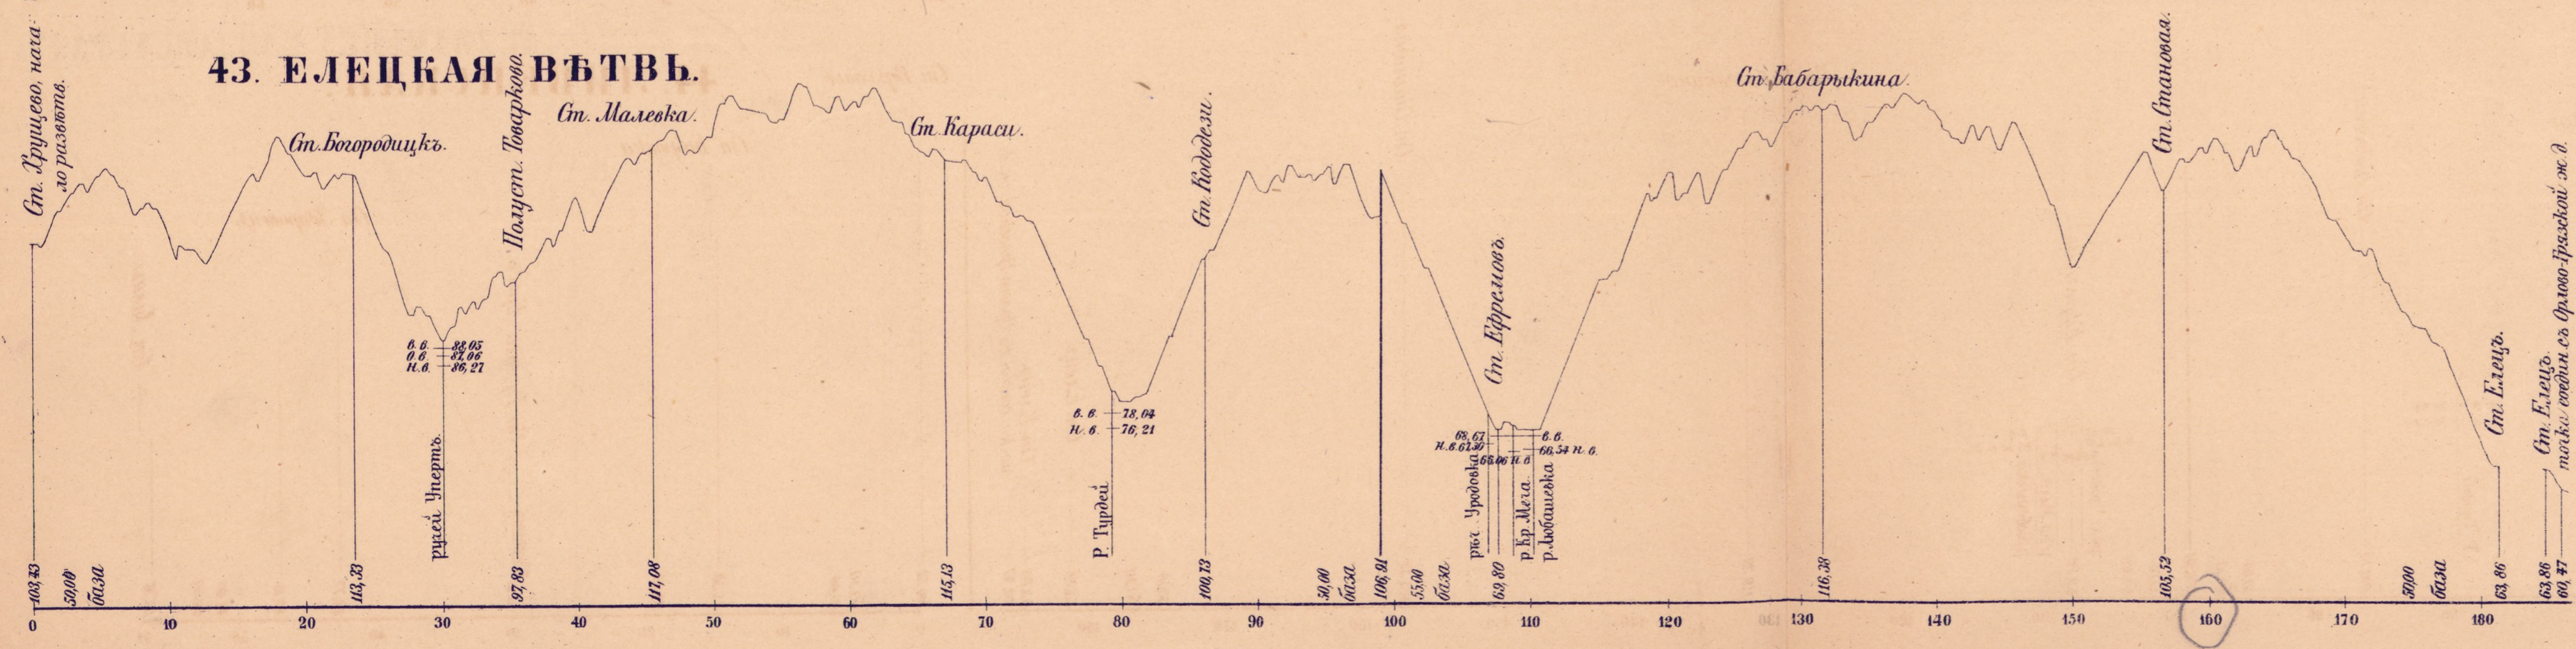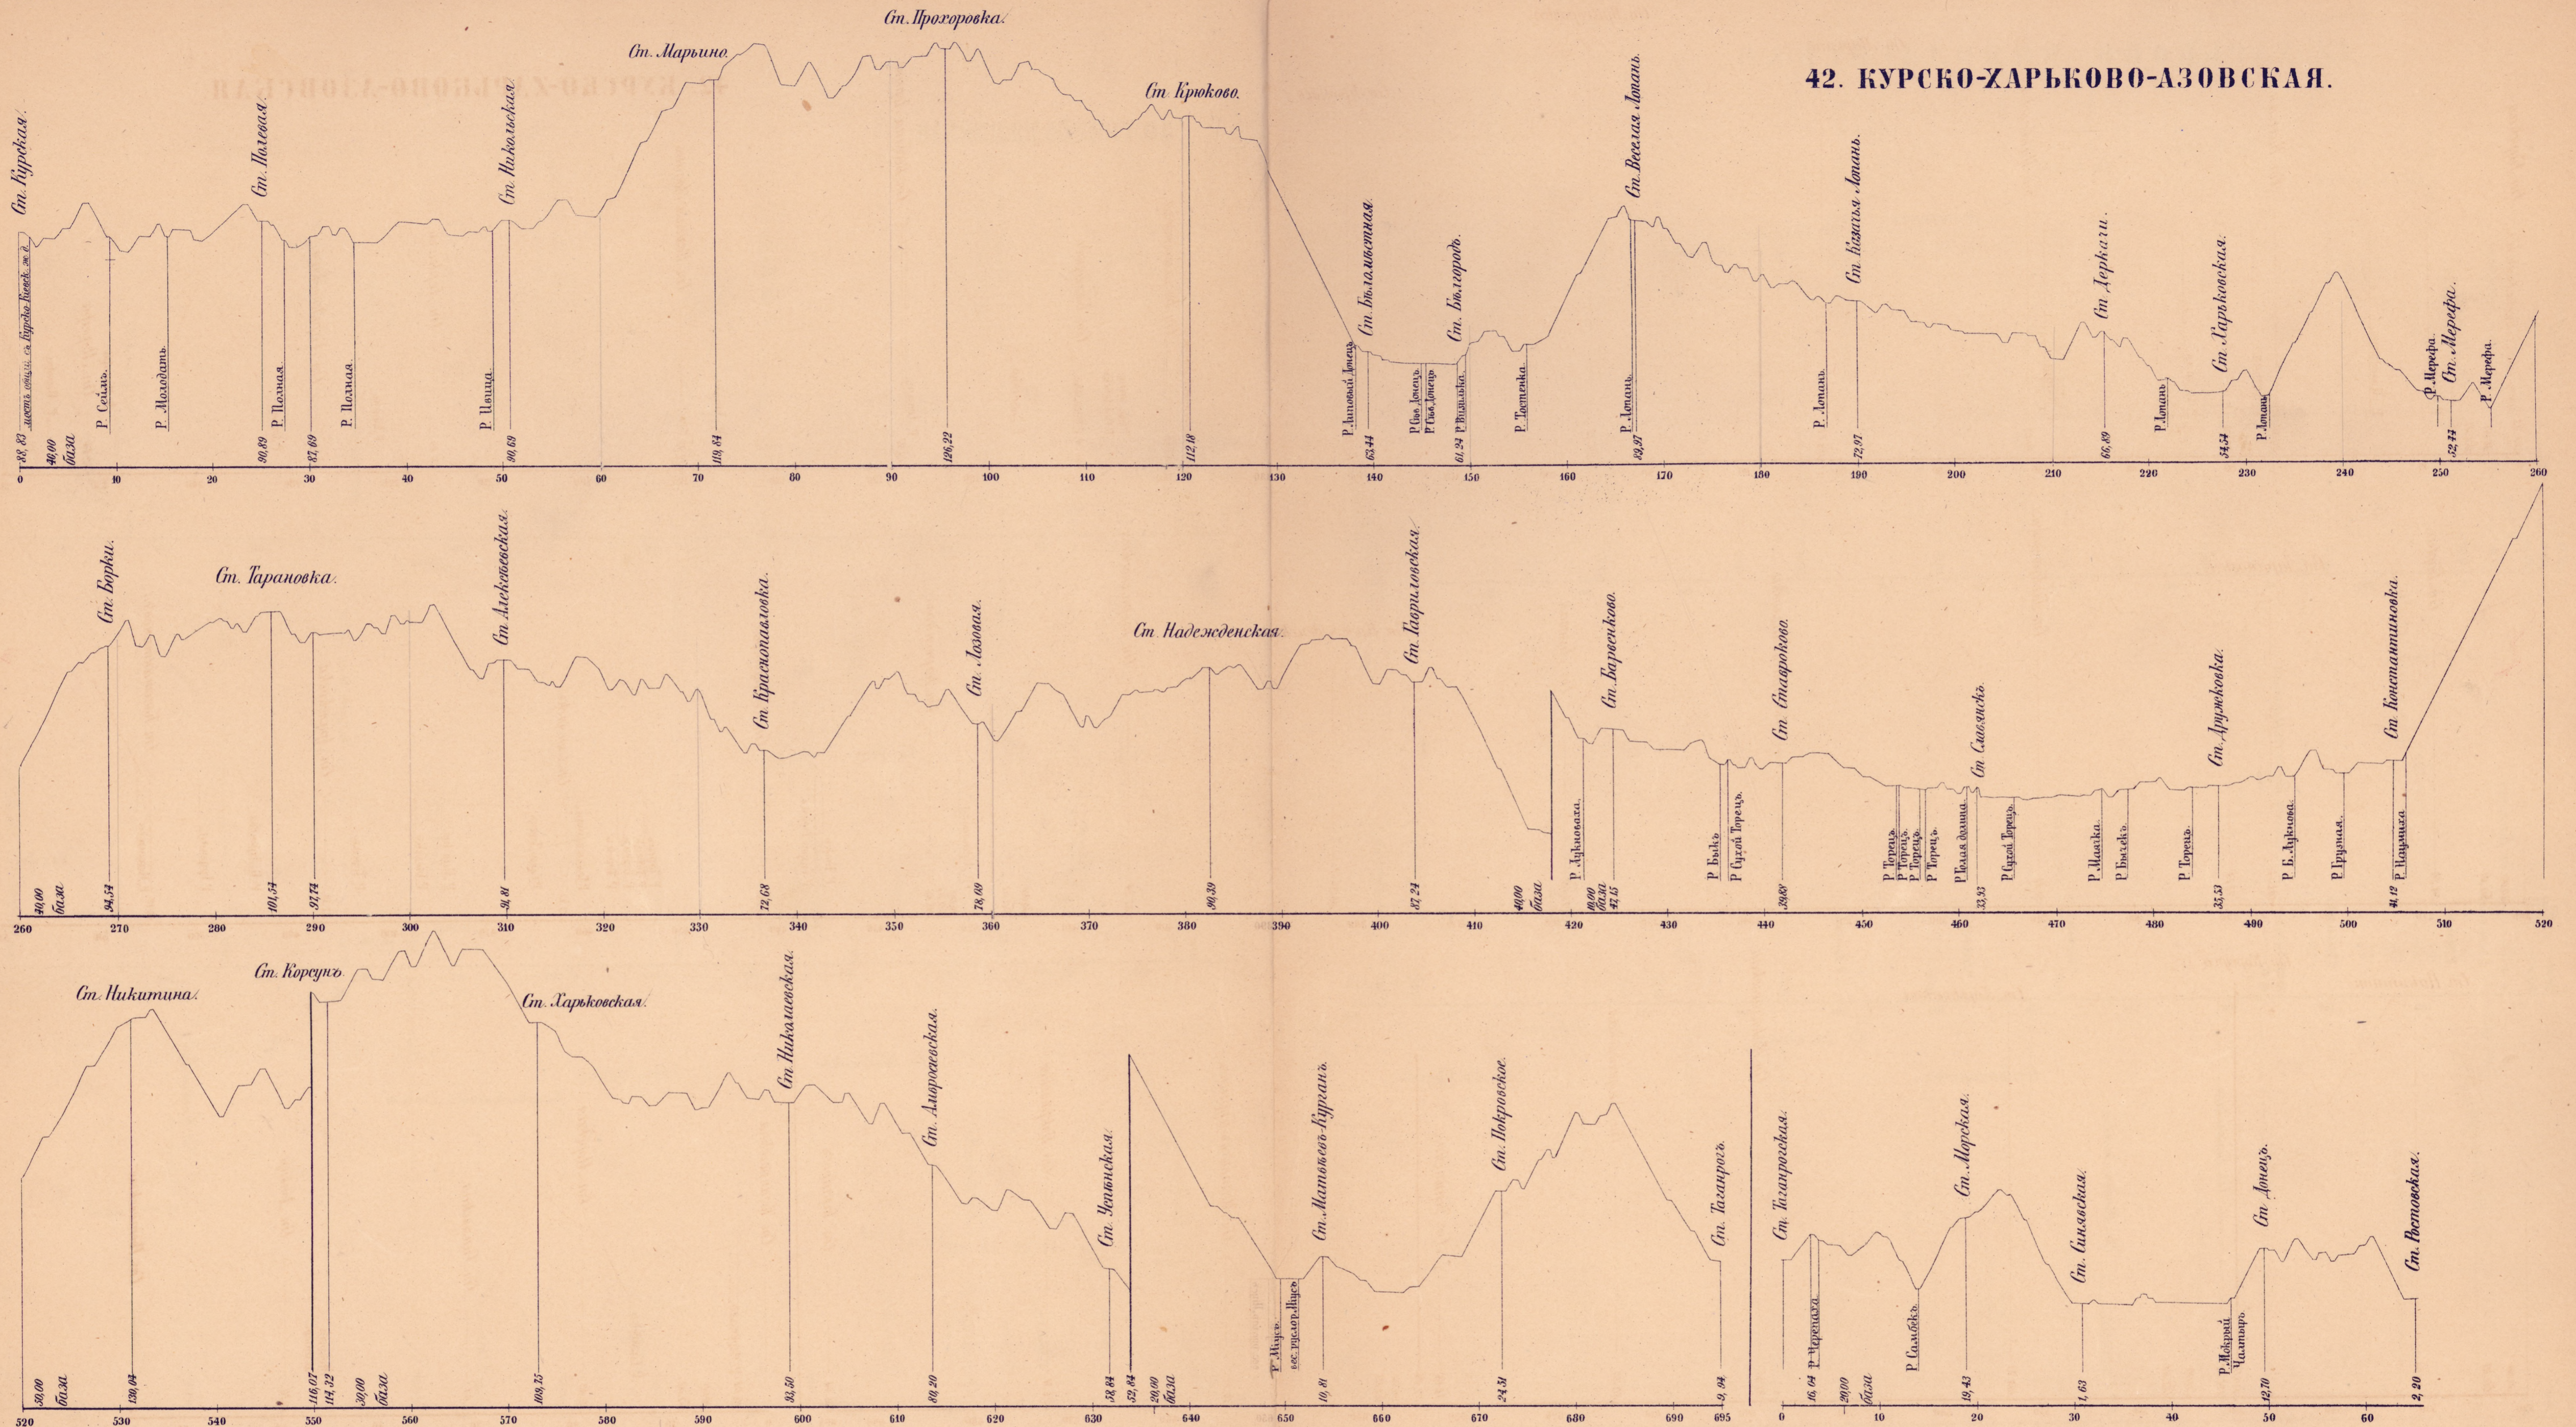


45. ХАРЬКОВО НИКОЛАЕВСКАЯ.

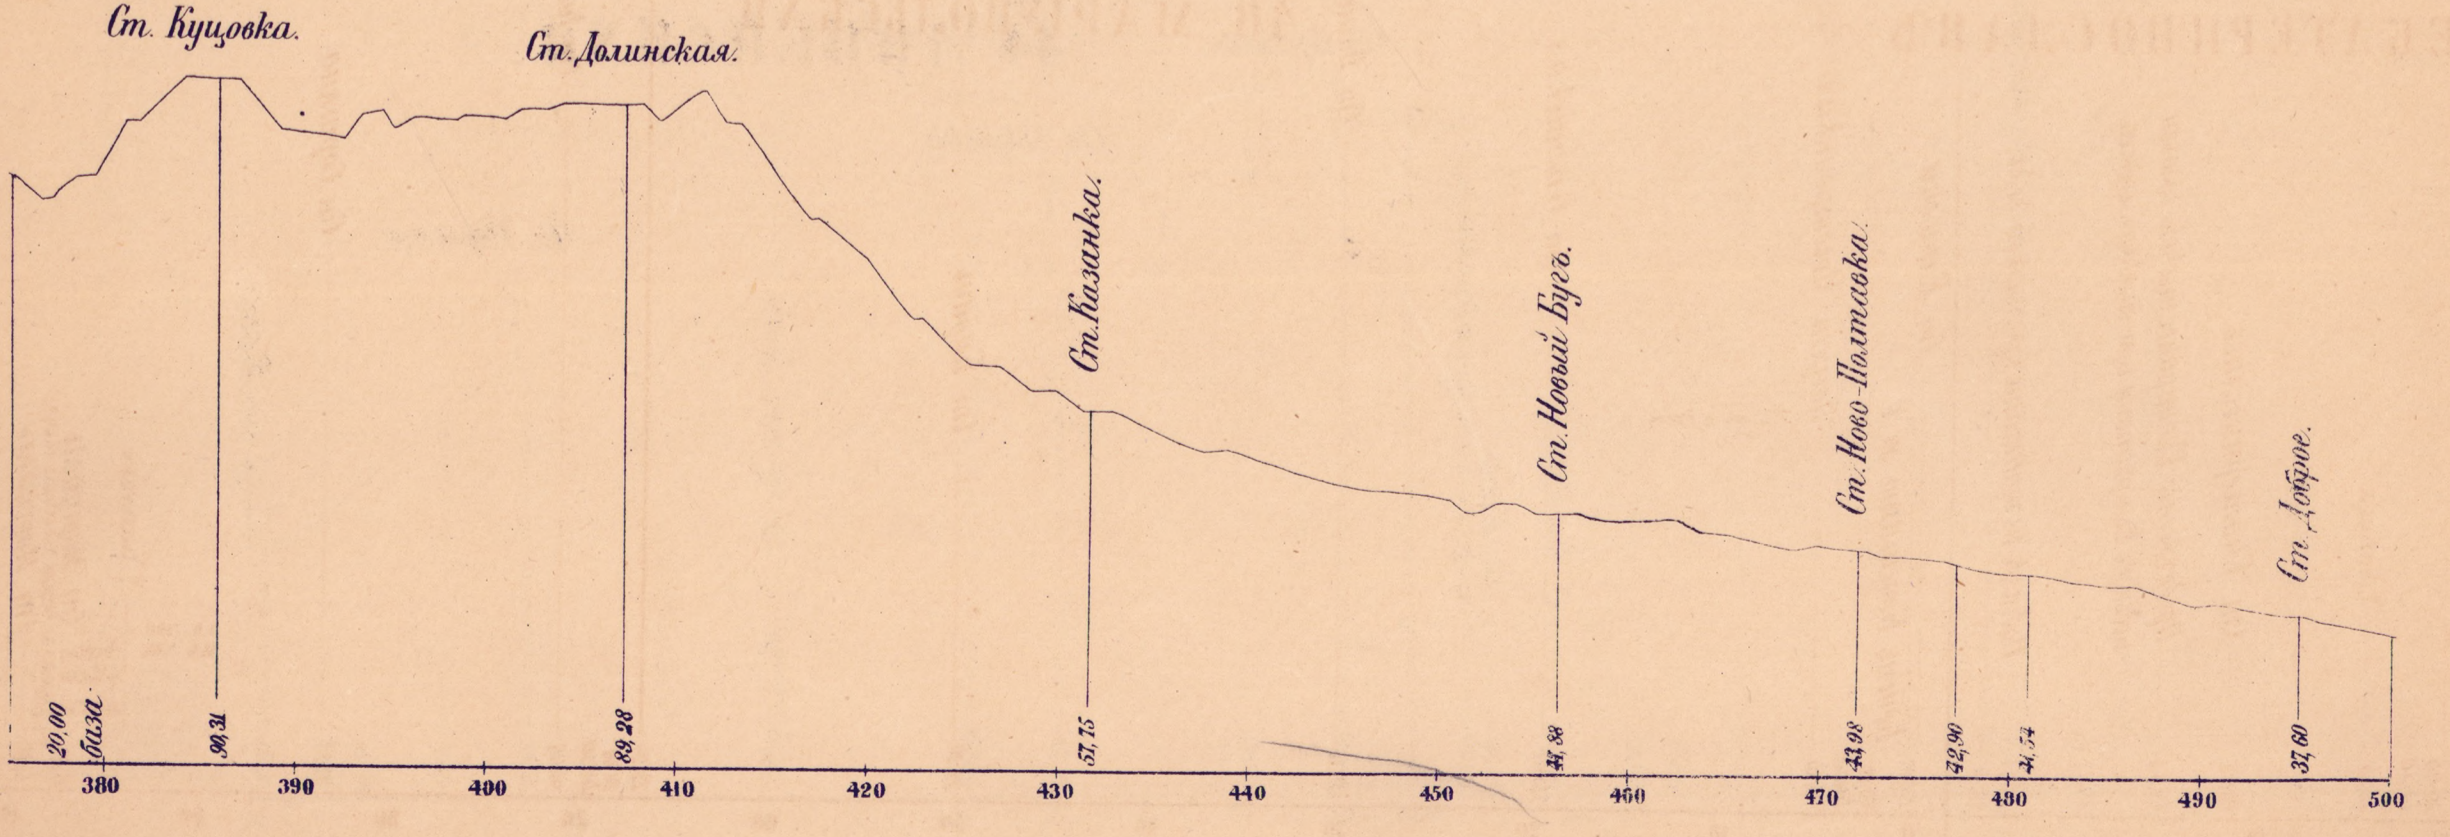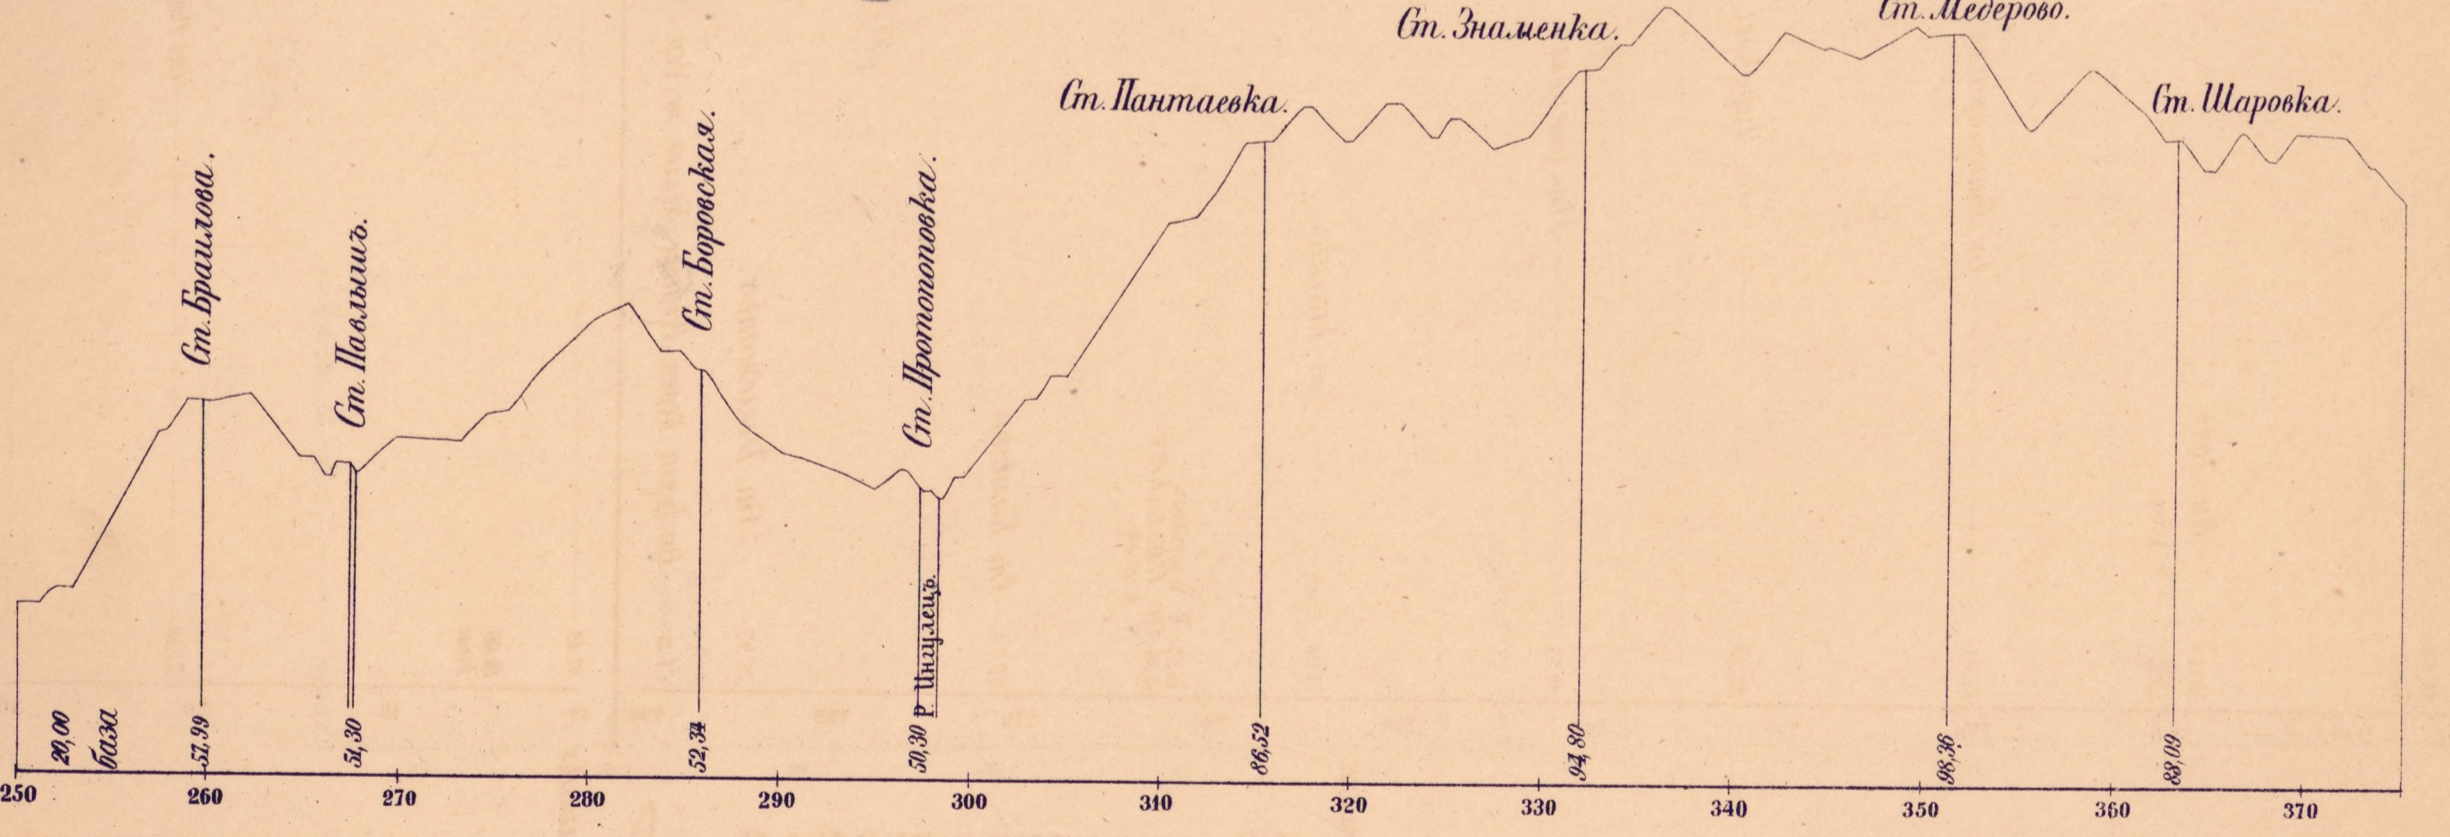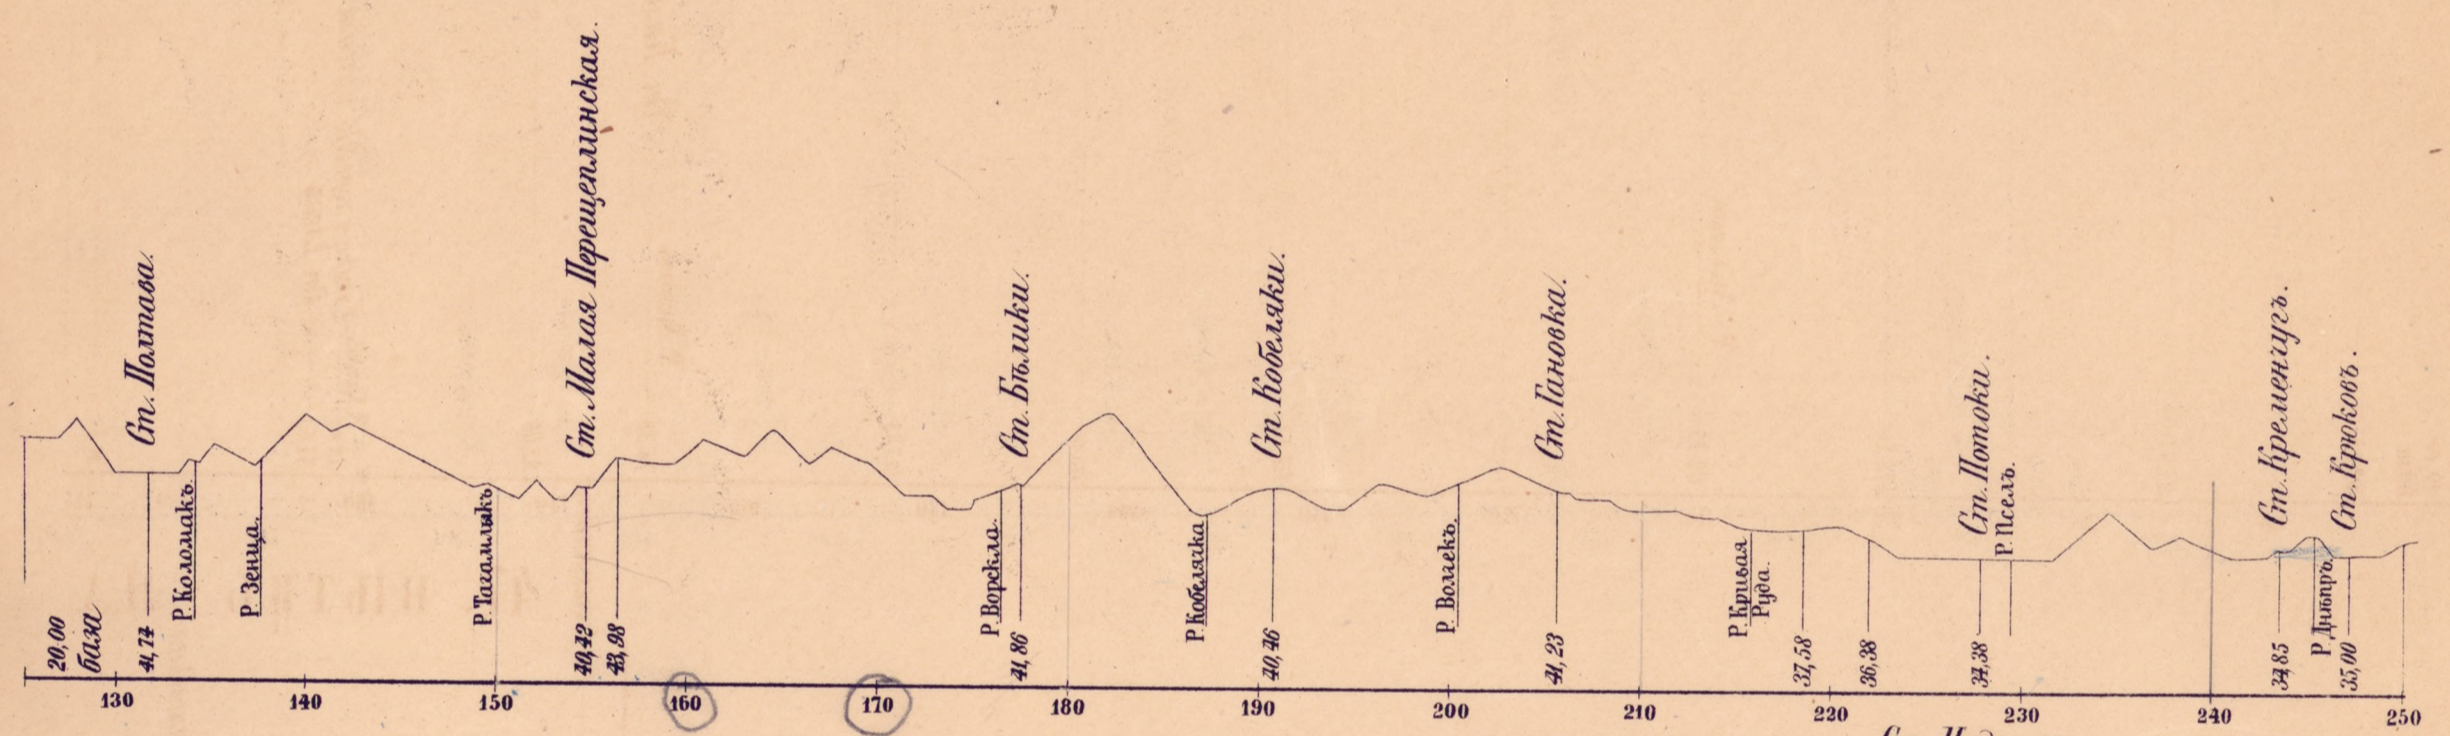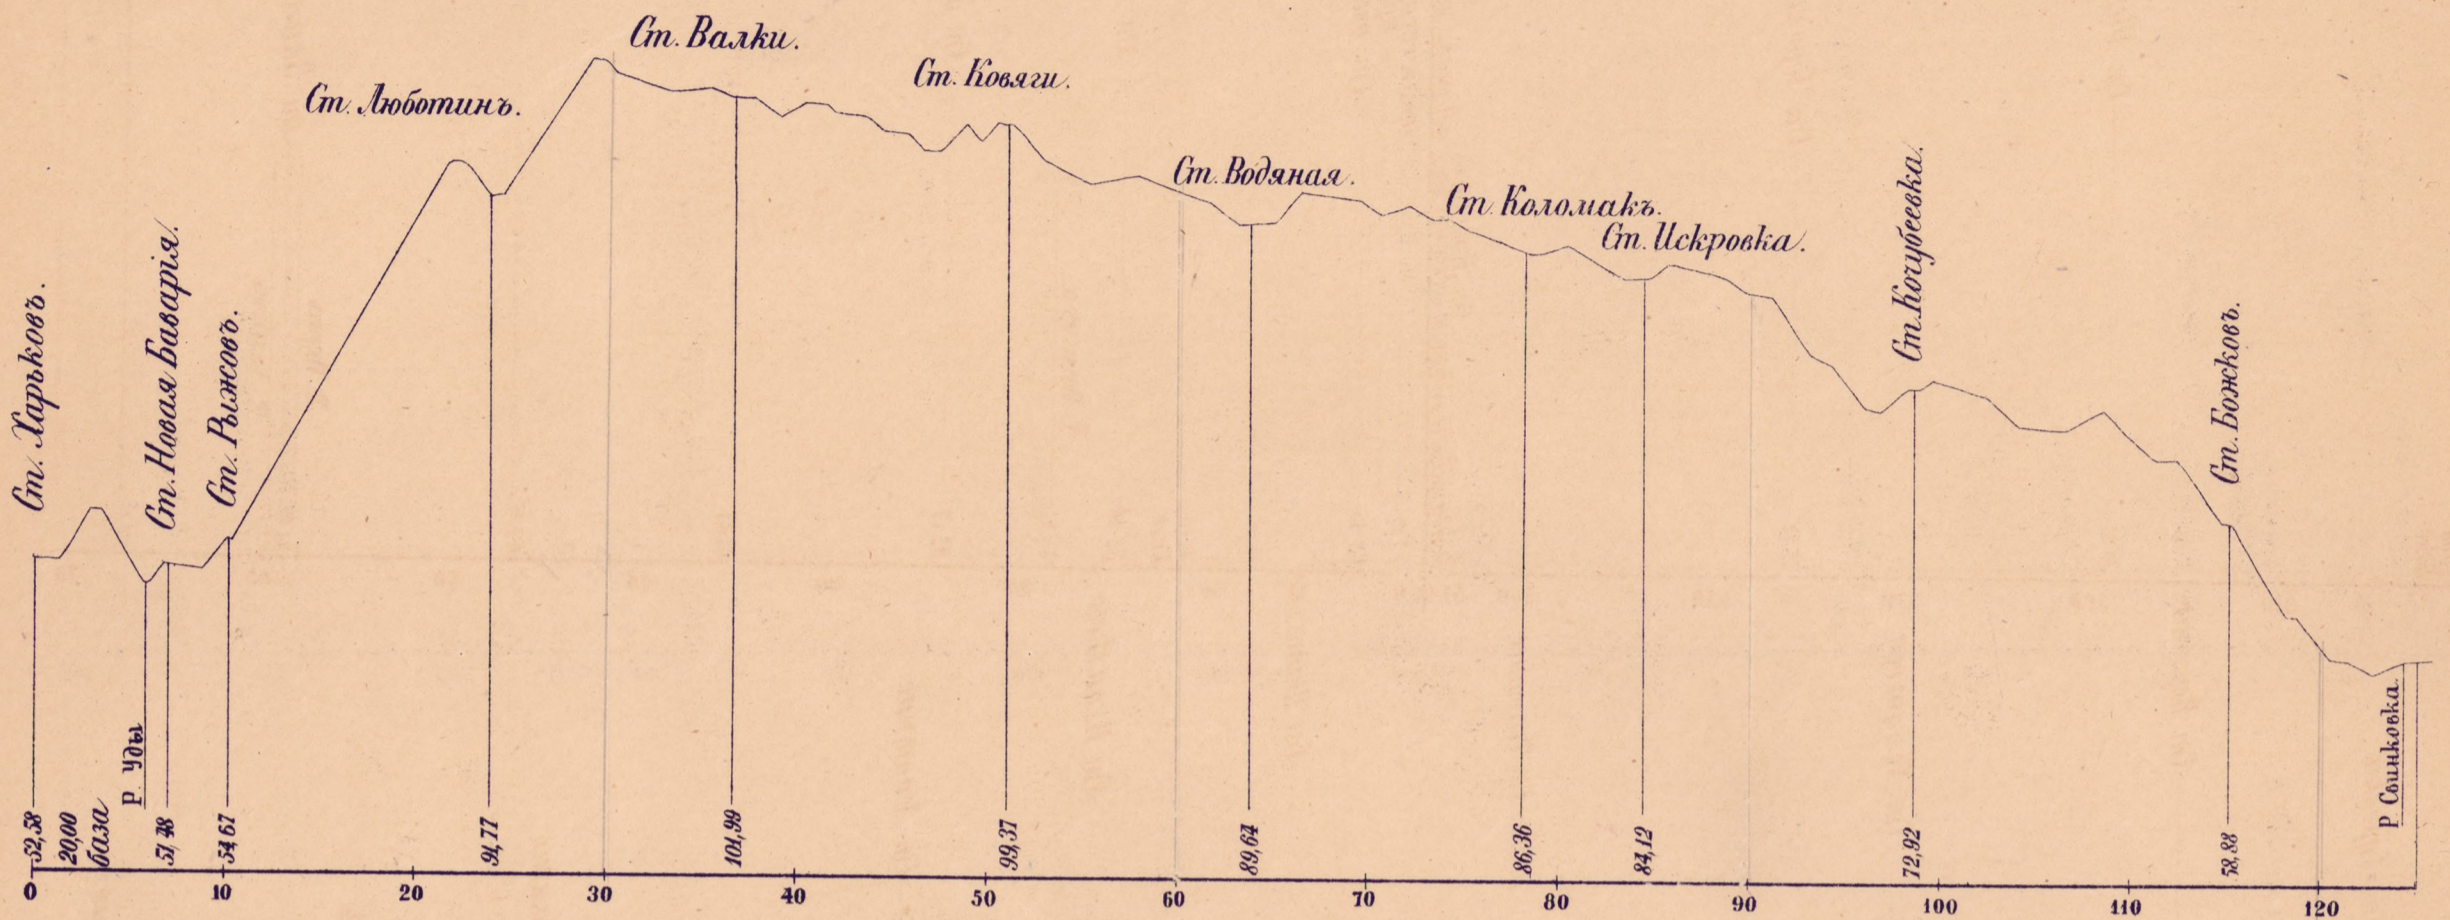

Картографъ г.в. А.Ильинъ в. Мастерск. № 4.

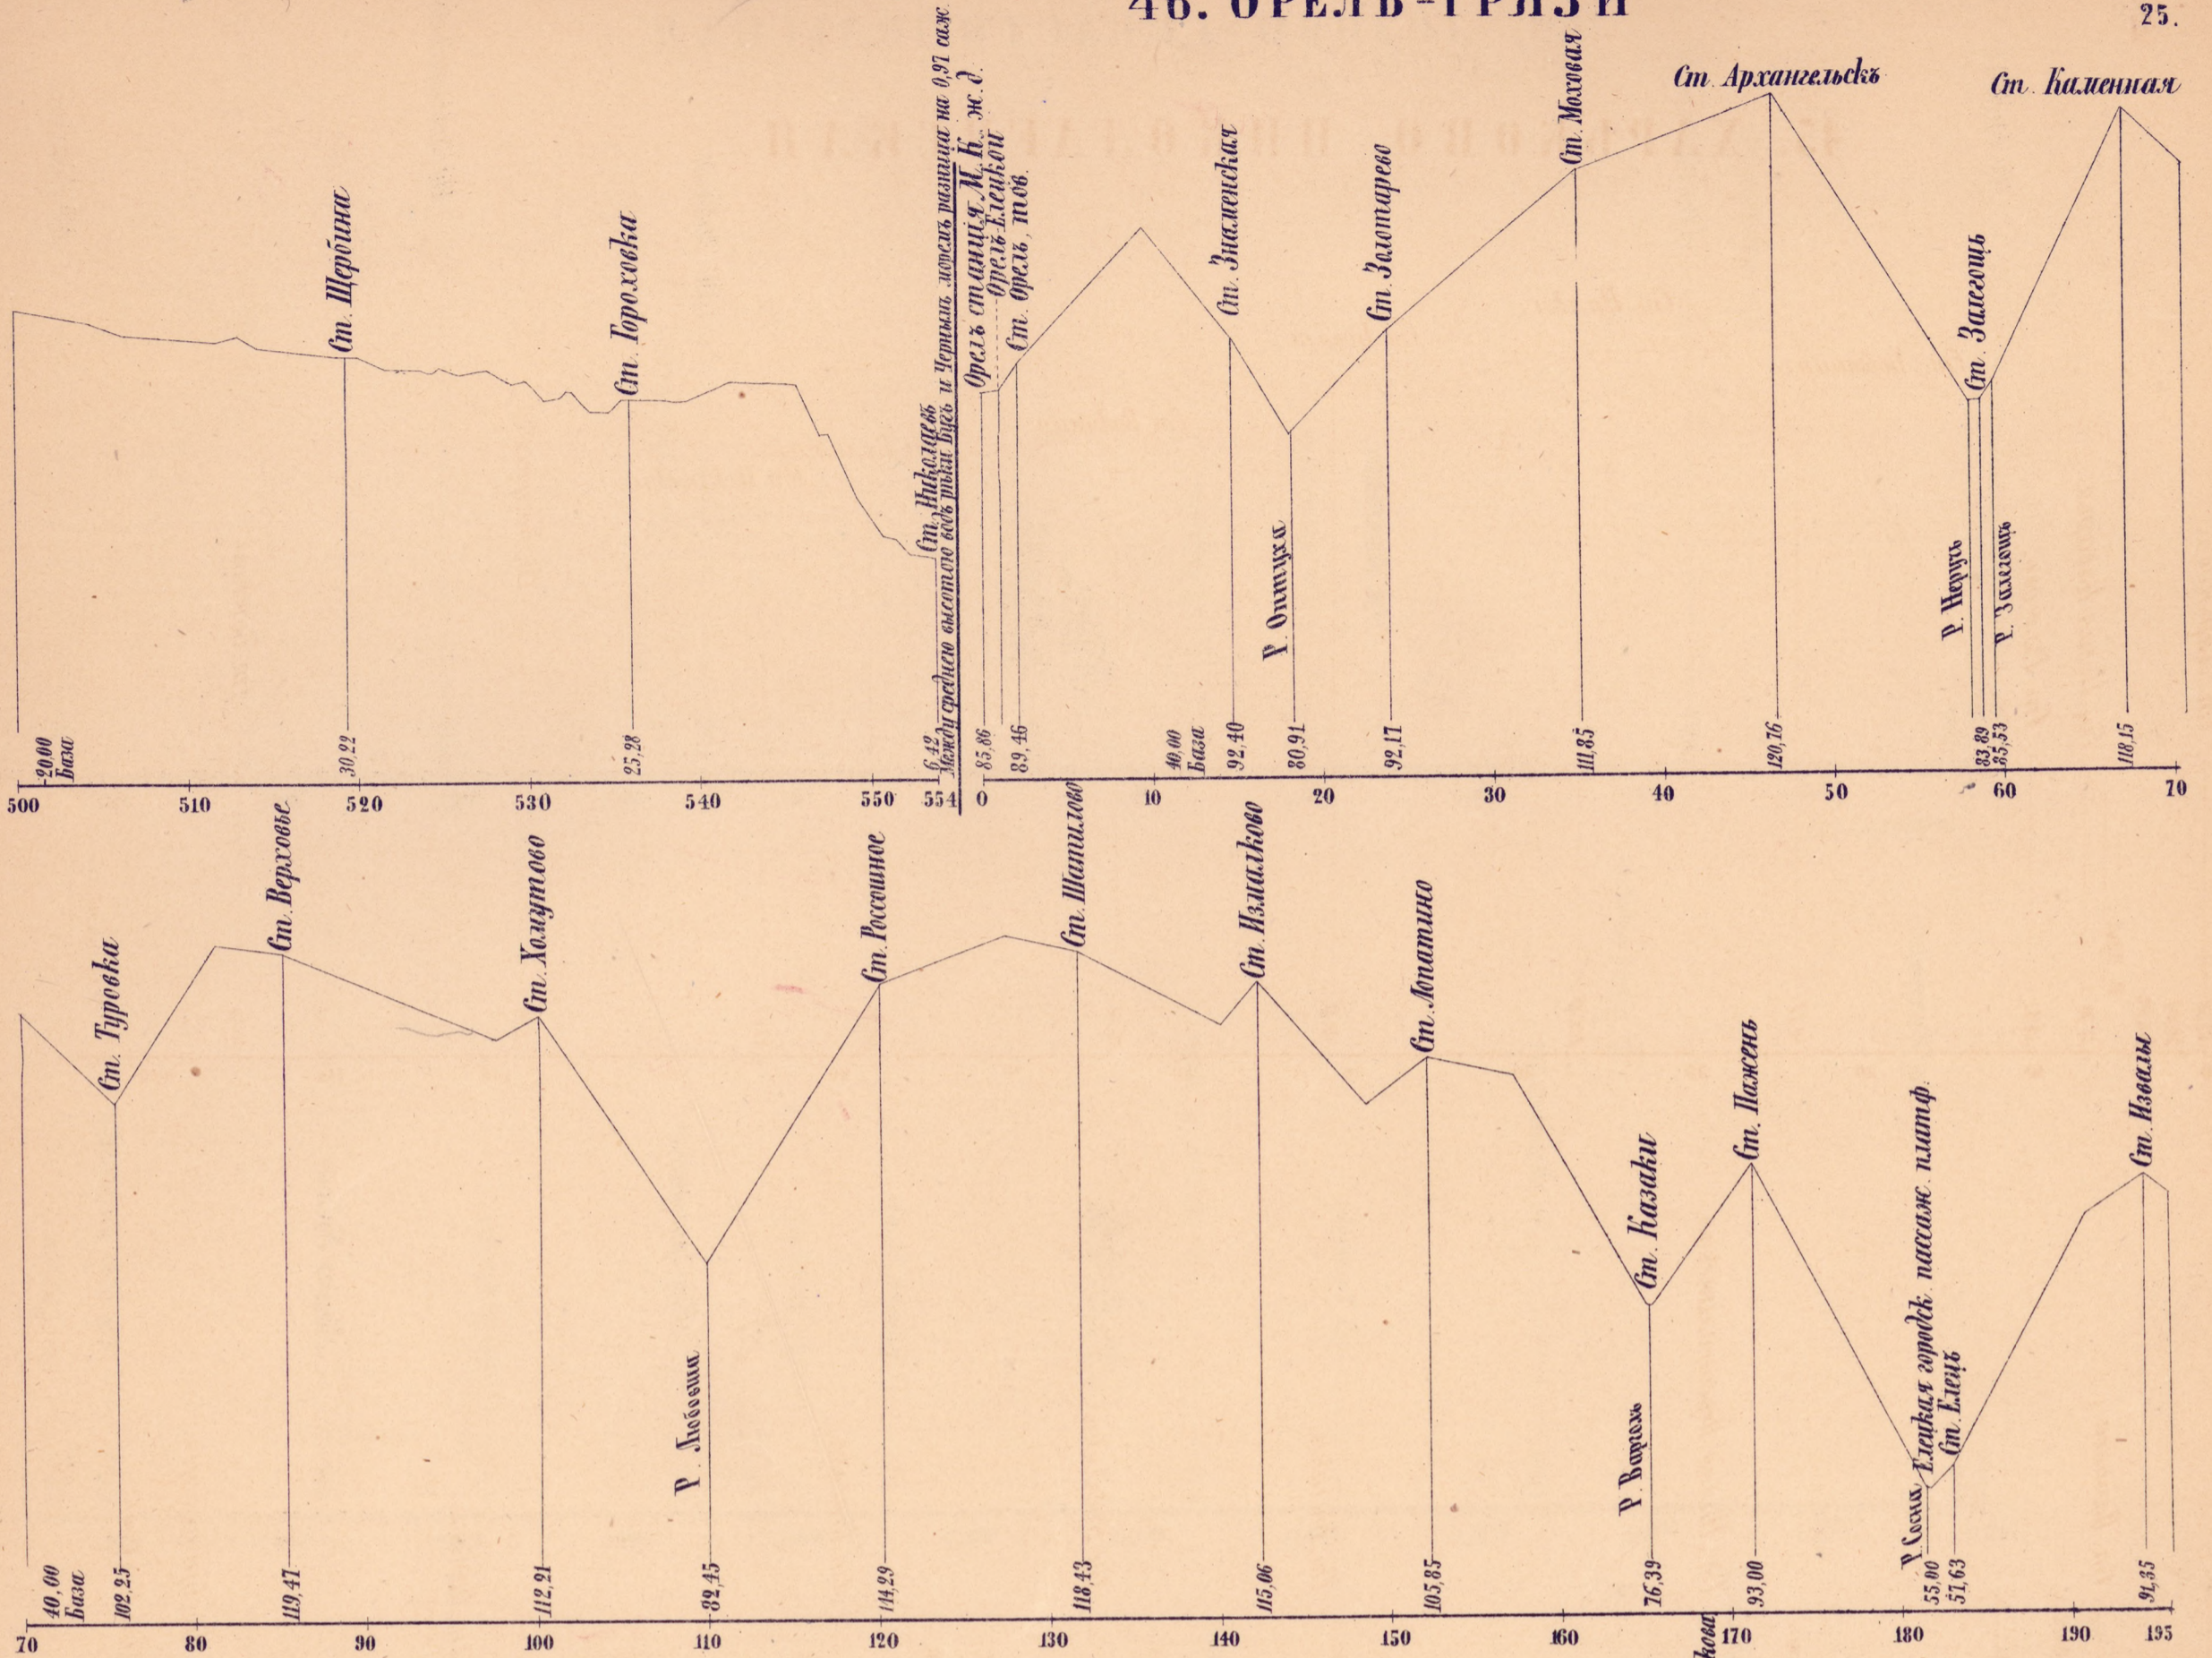


47. ВІТЬВЪ НА

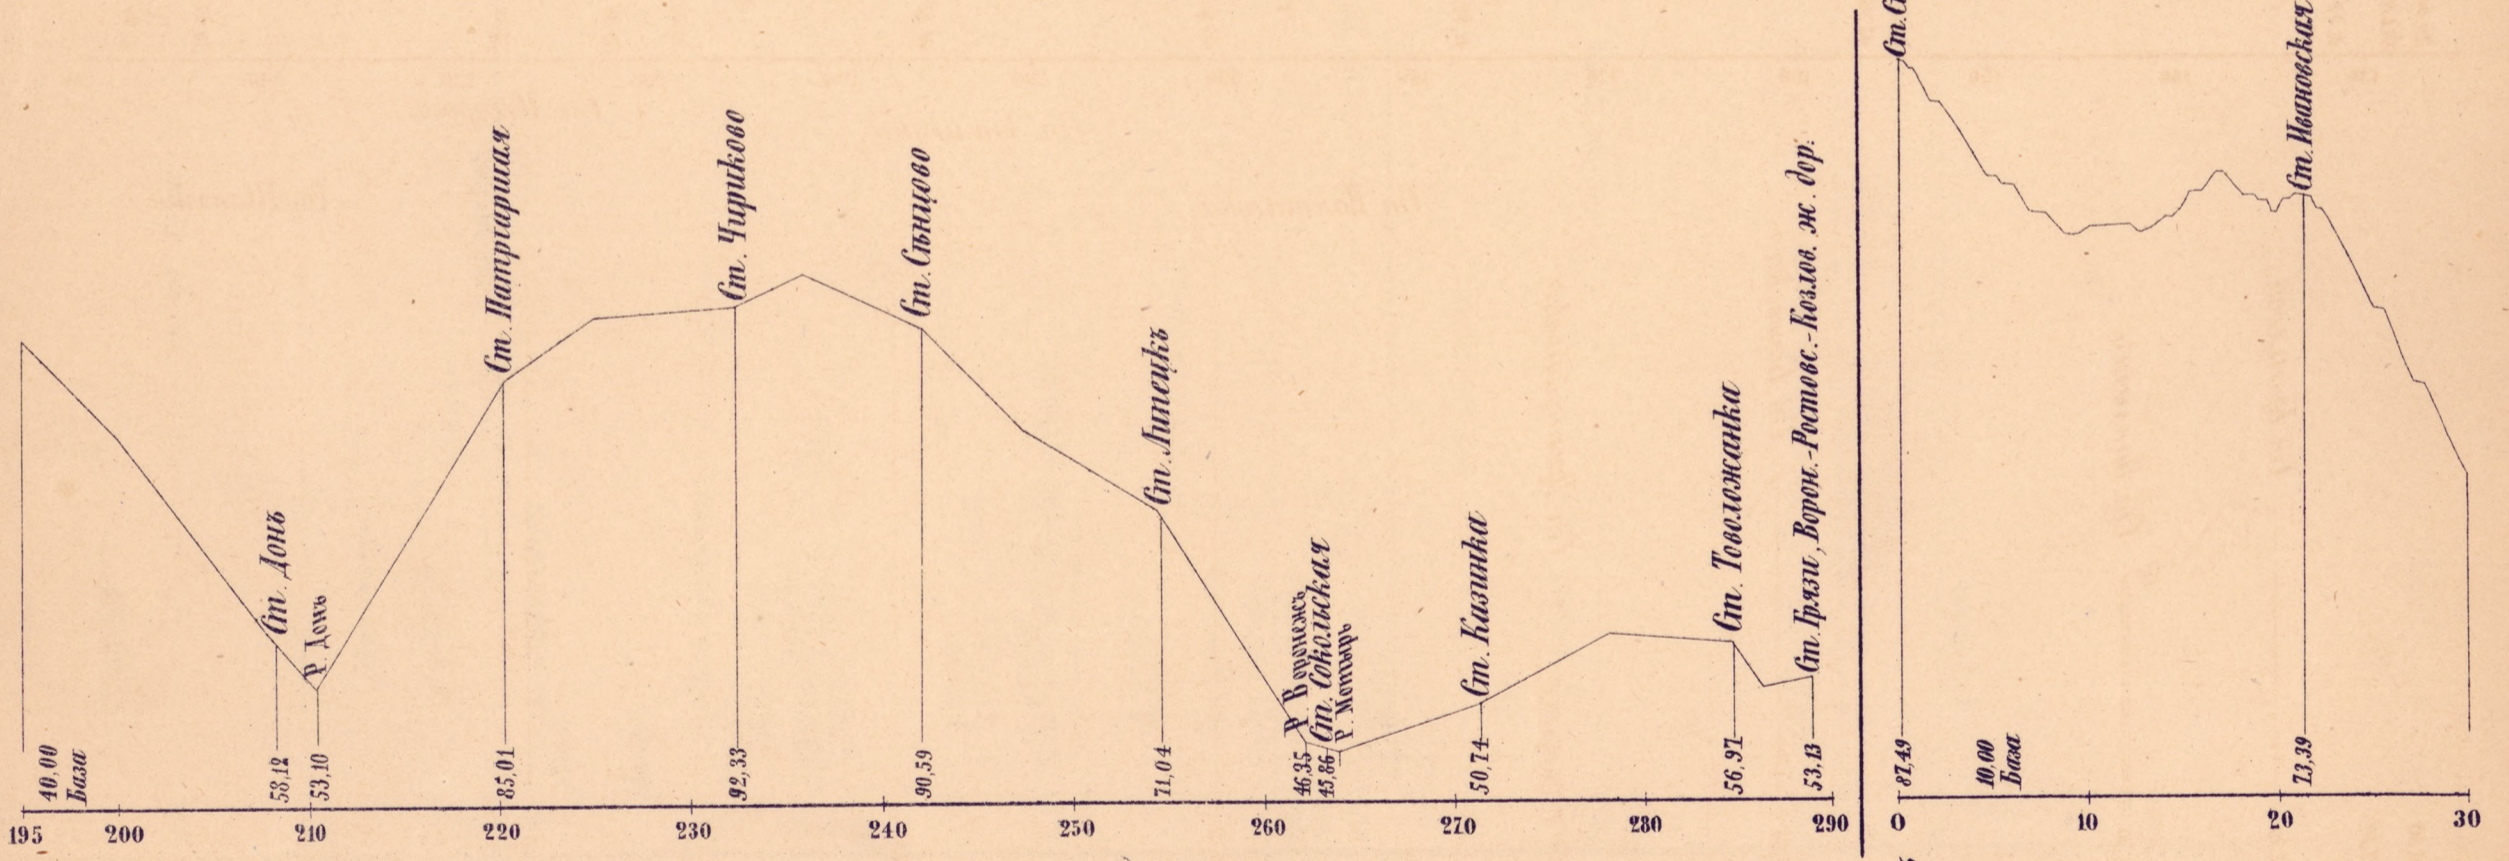


ЕКАТЕРИНОСЛАВЪ


48. МАРИУПОЛЬСКАЯ

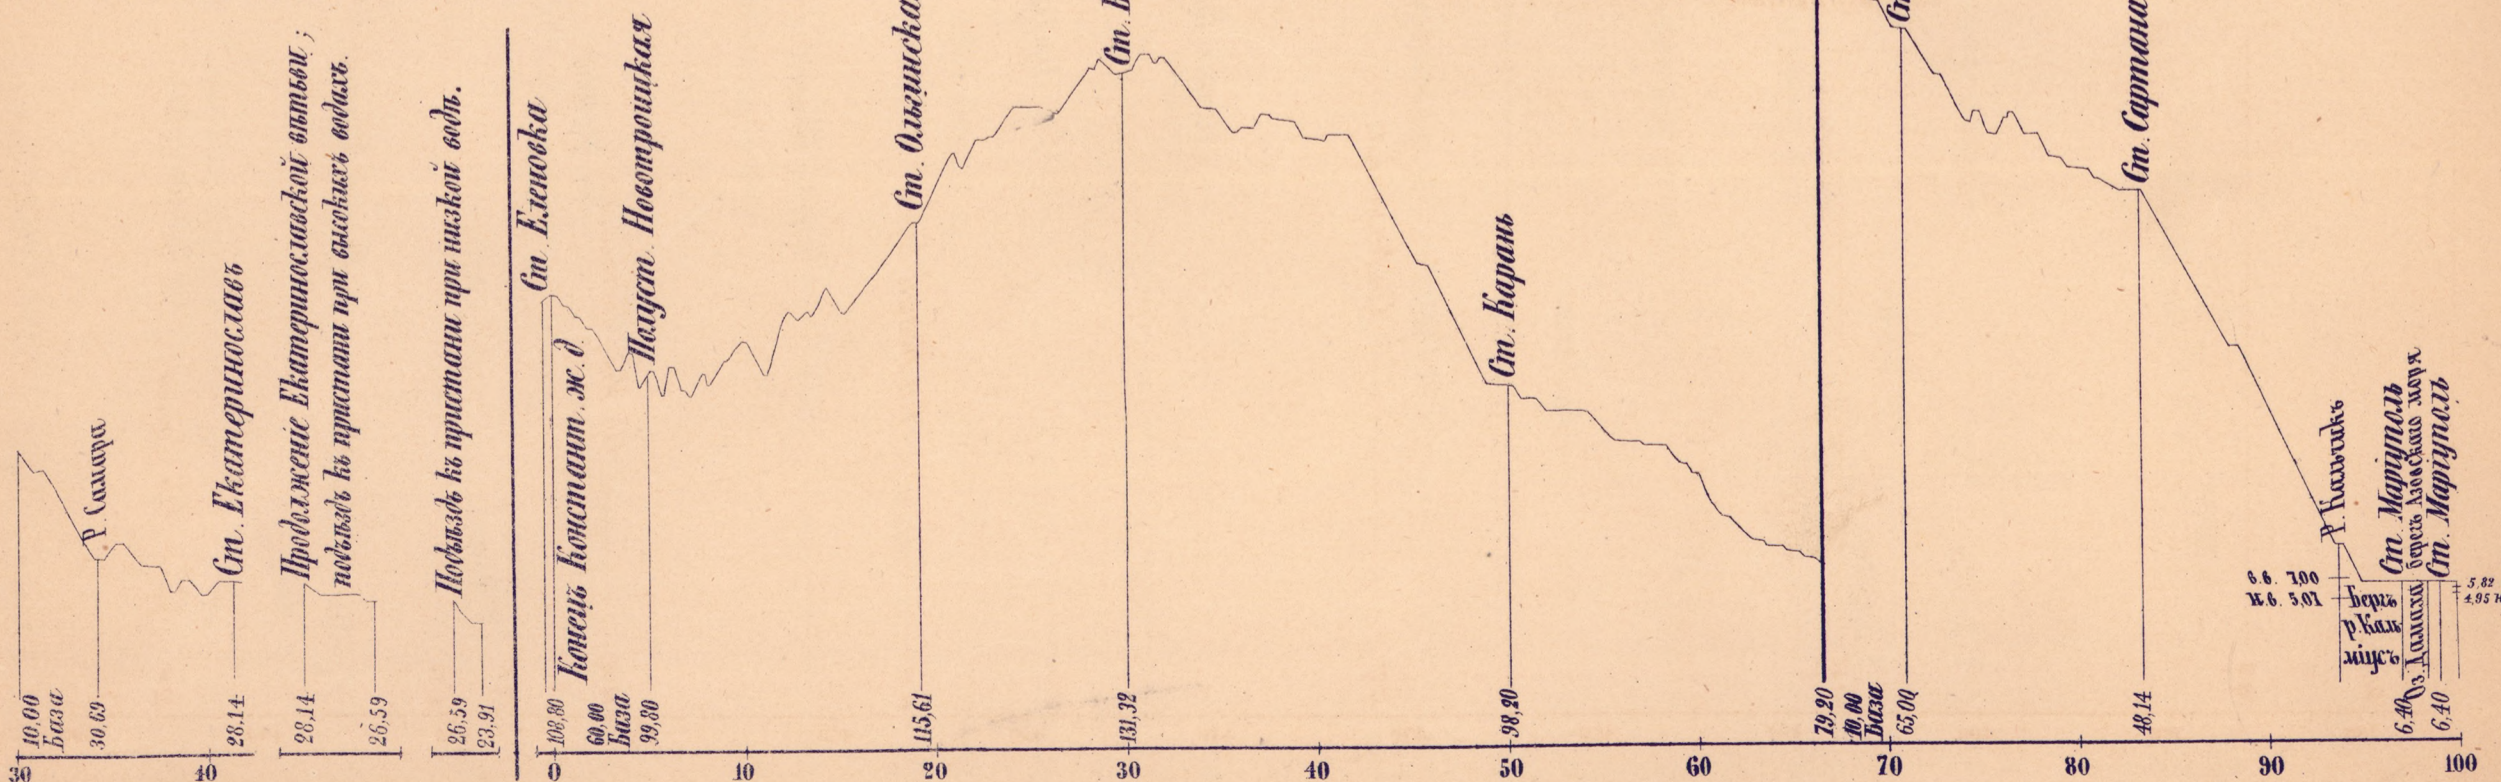


49. ЛОЗОВО - СЕВАСТОПОЛЬСКАЯ.

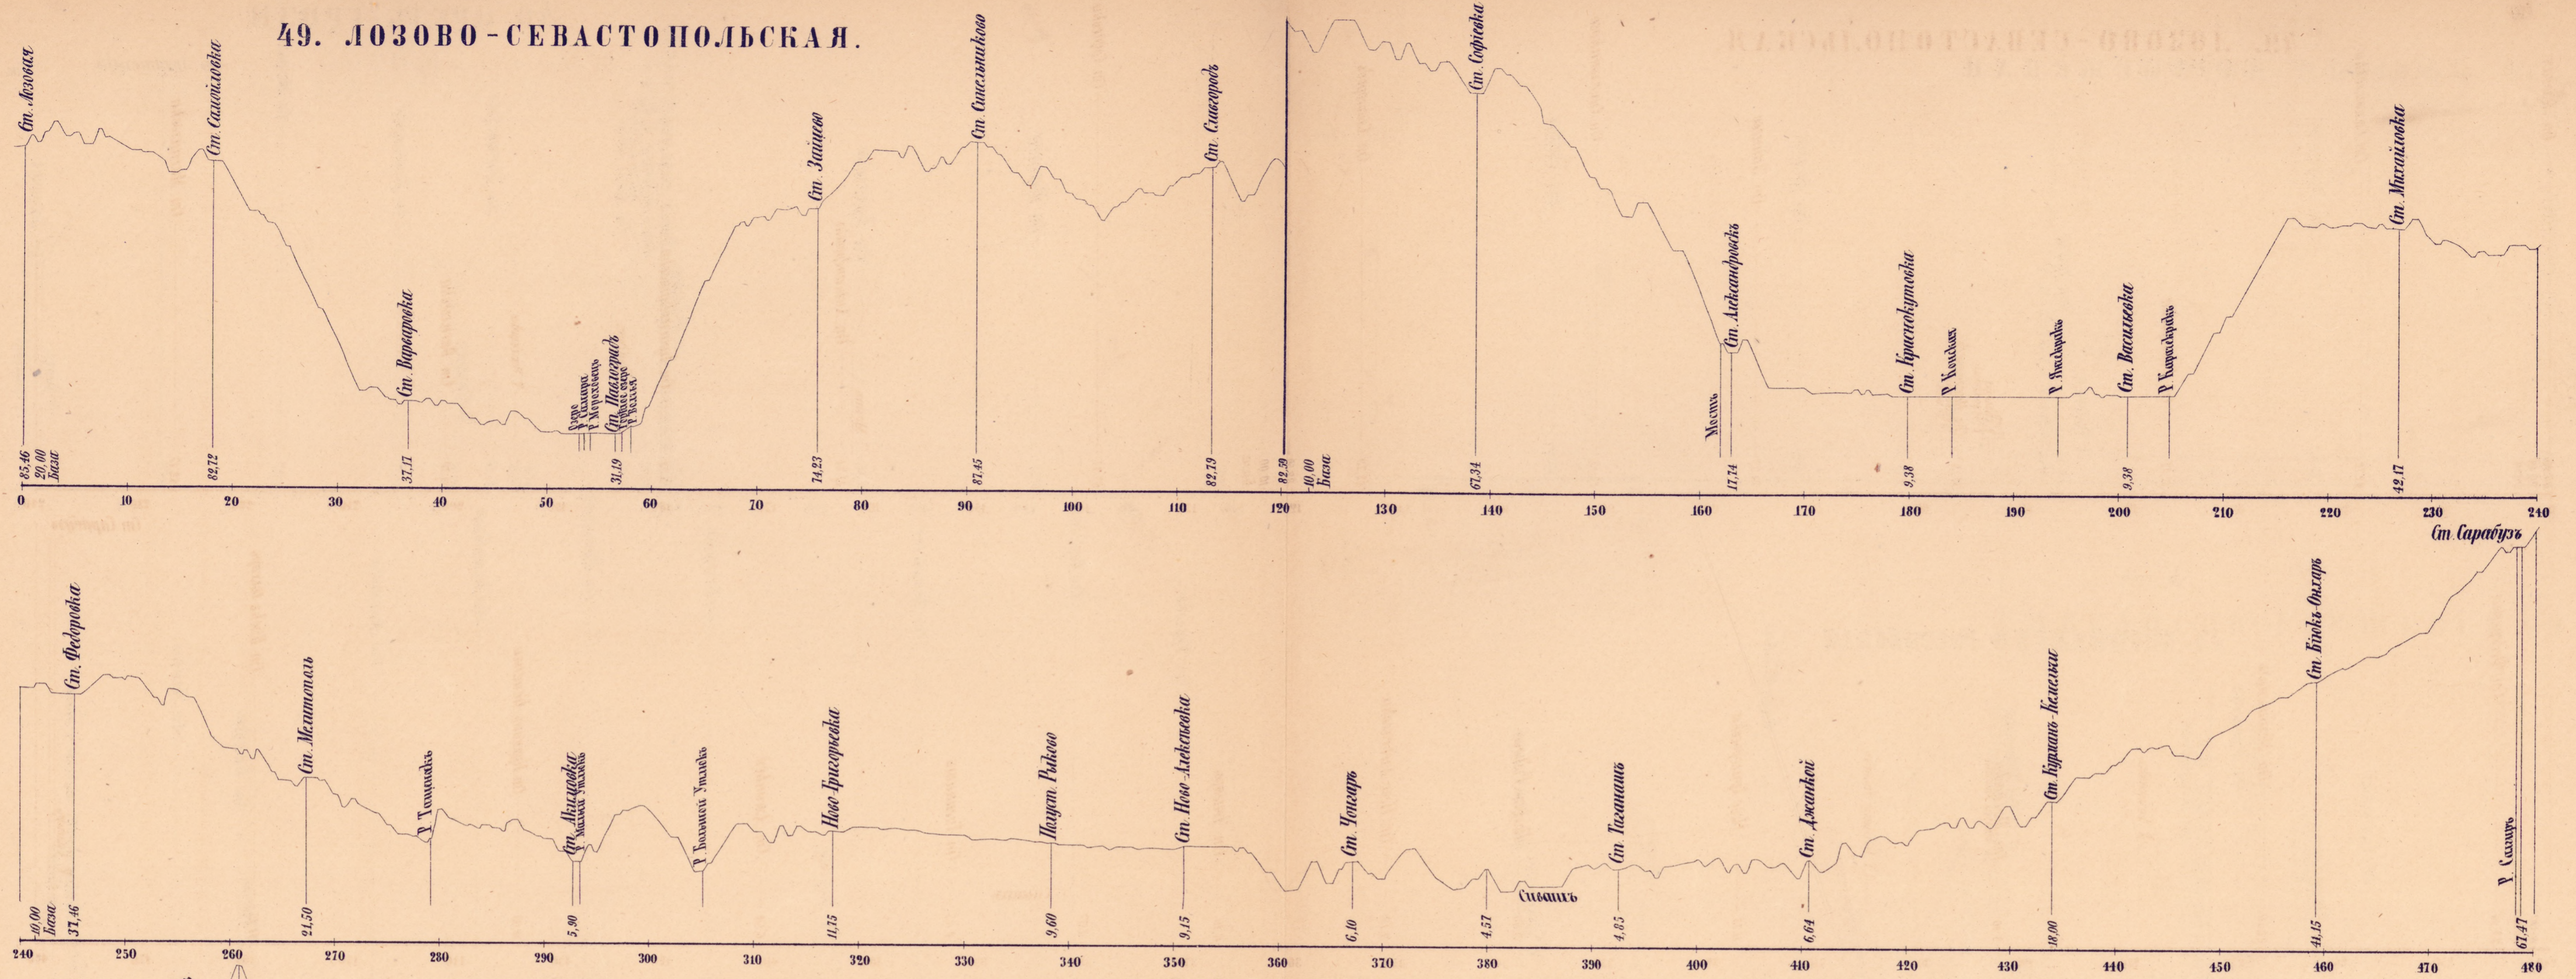


50. МОСКОВСКО-РЯЗАНСКАЯ.

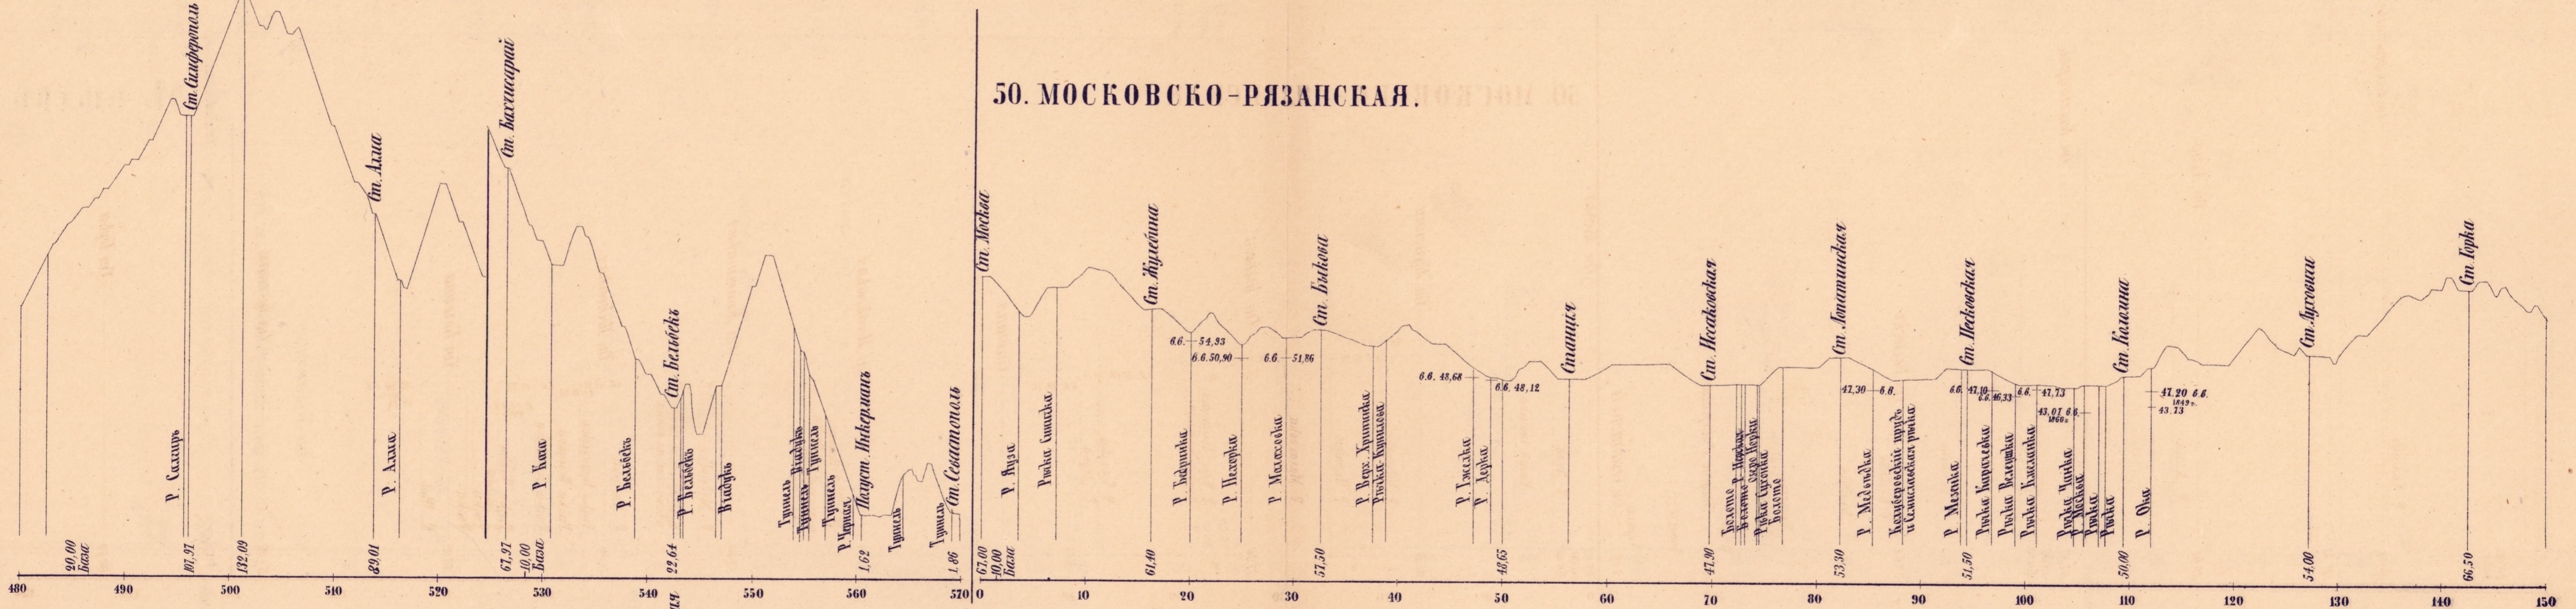



51. РЯЗАНСКО-КОЗЛОВСКАЯ.


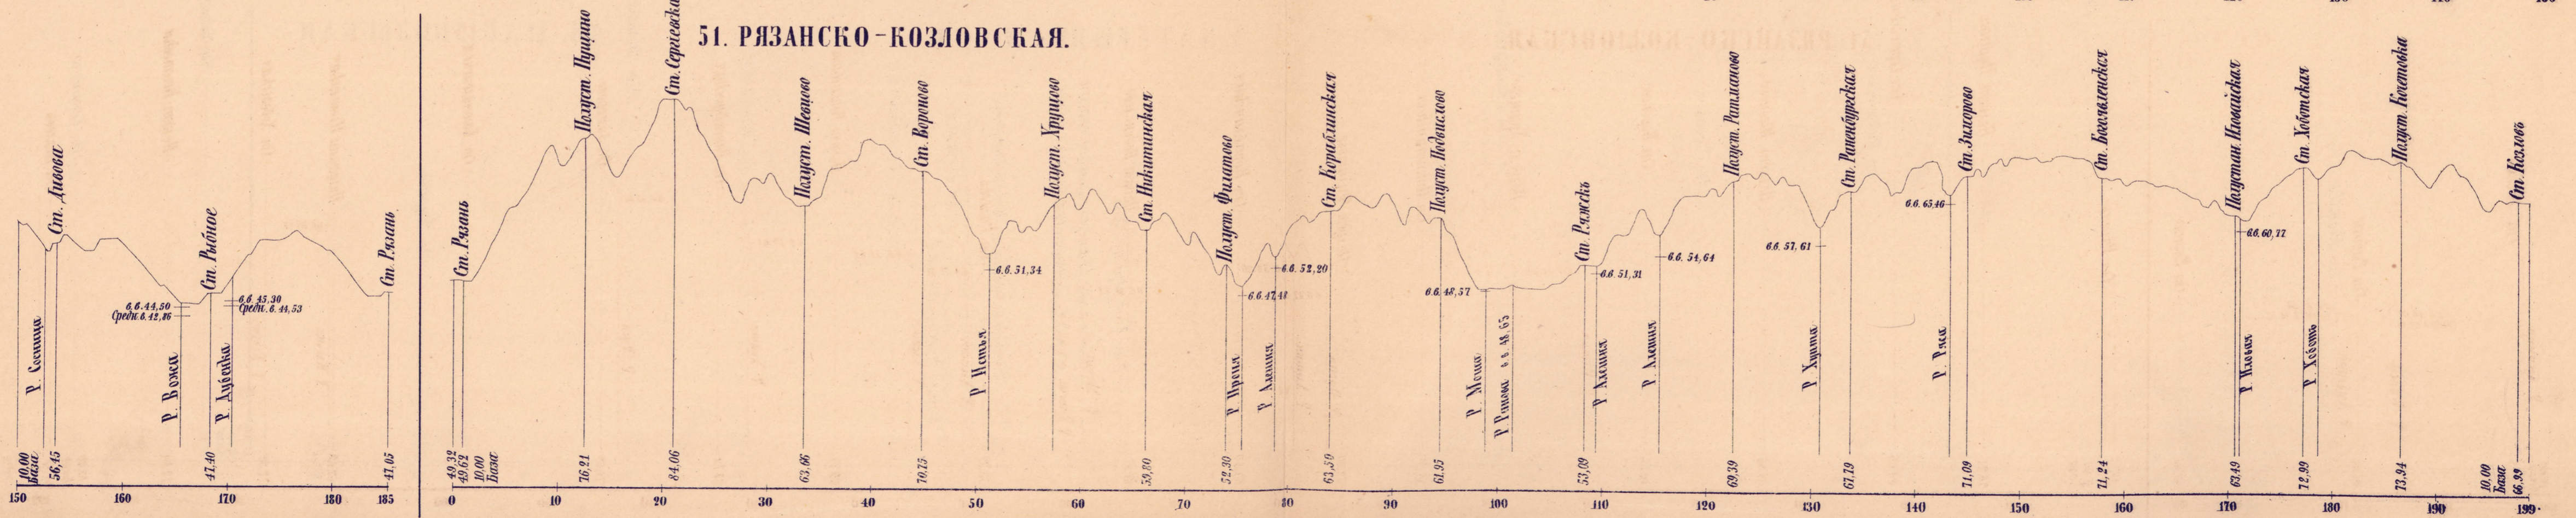


52. КОЗЛОВО-ВОРОНЕЖСКАЯ

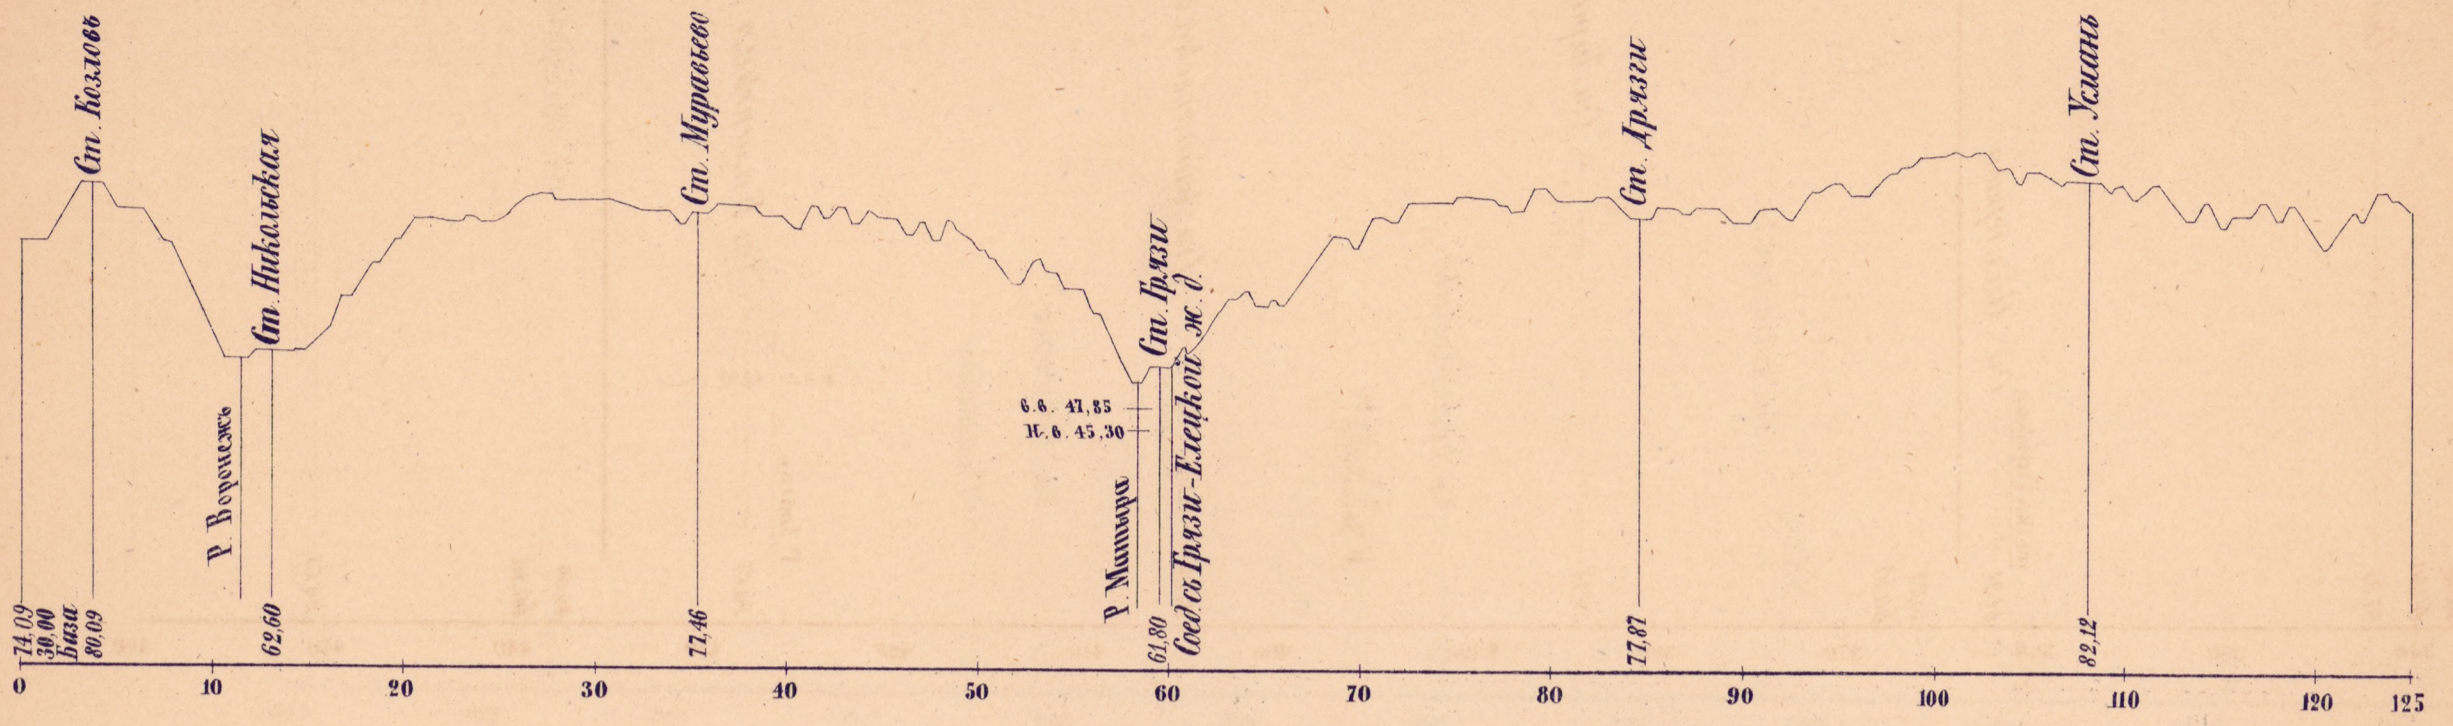



53. ВОРОНЕЖСКО-РОСТОВСКАЯ

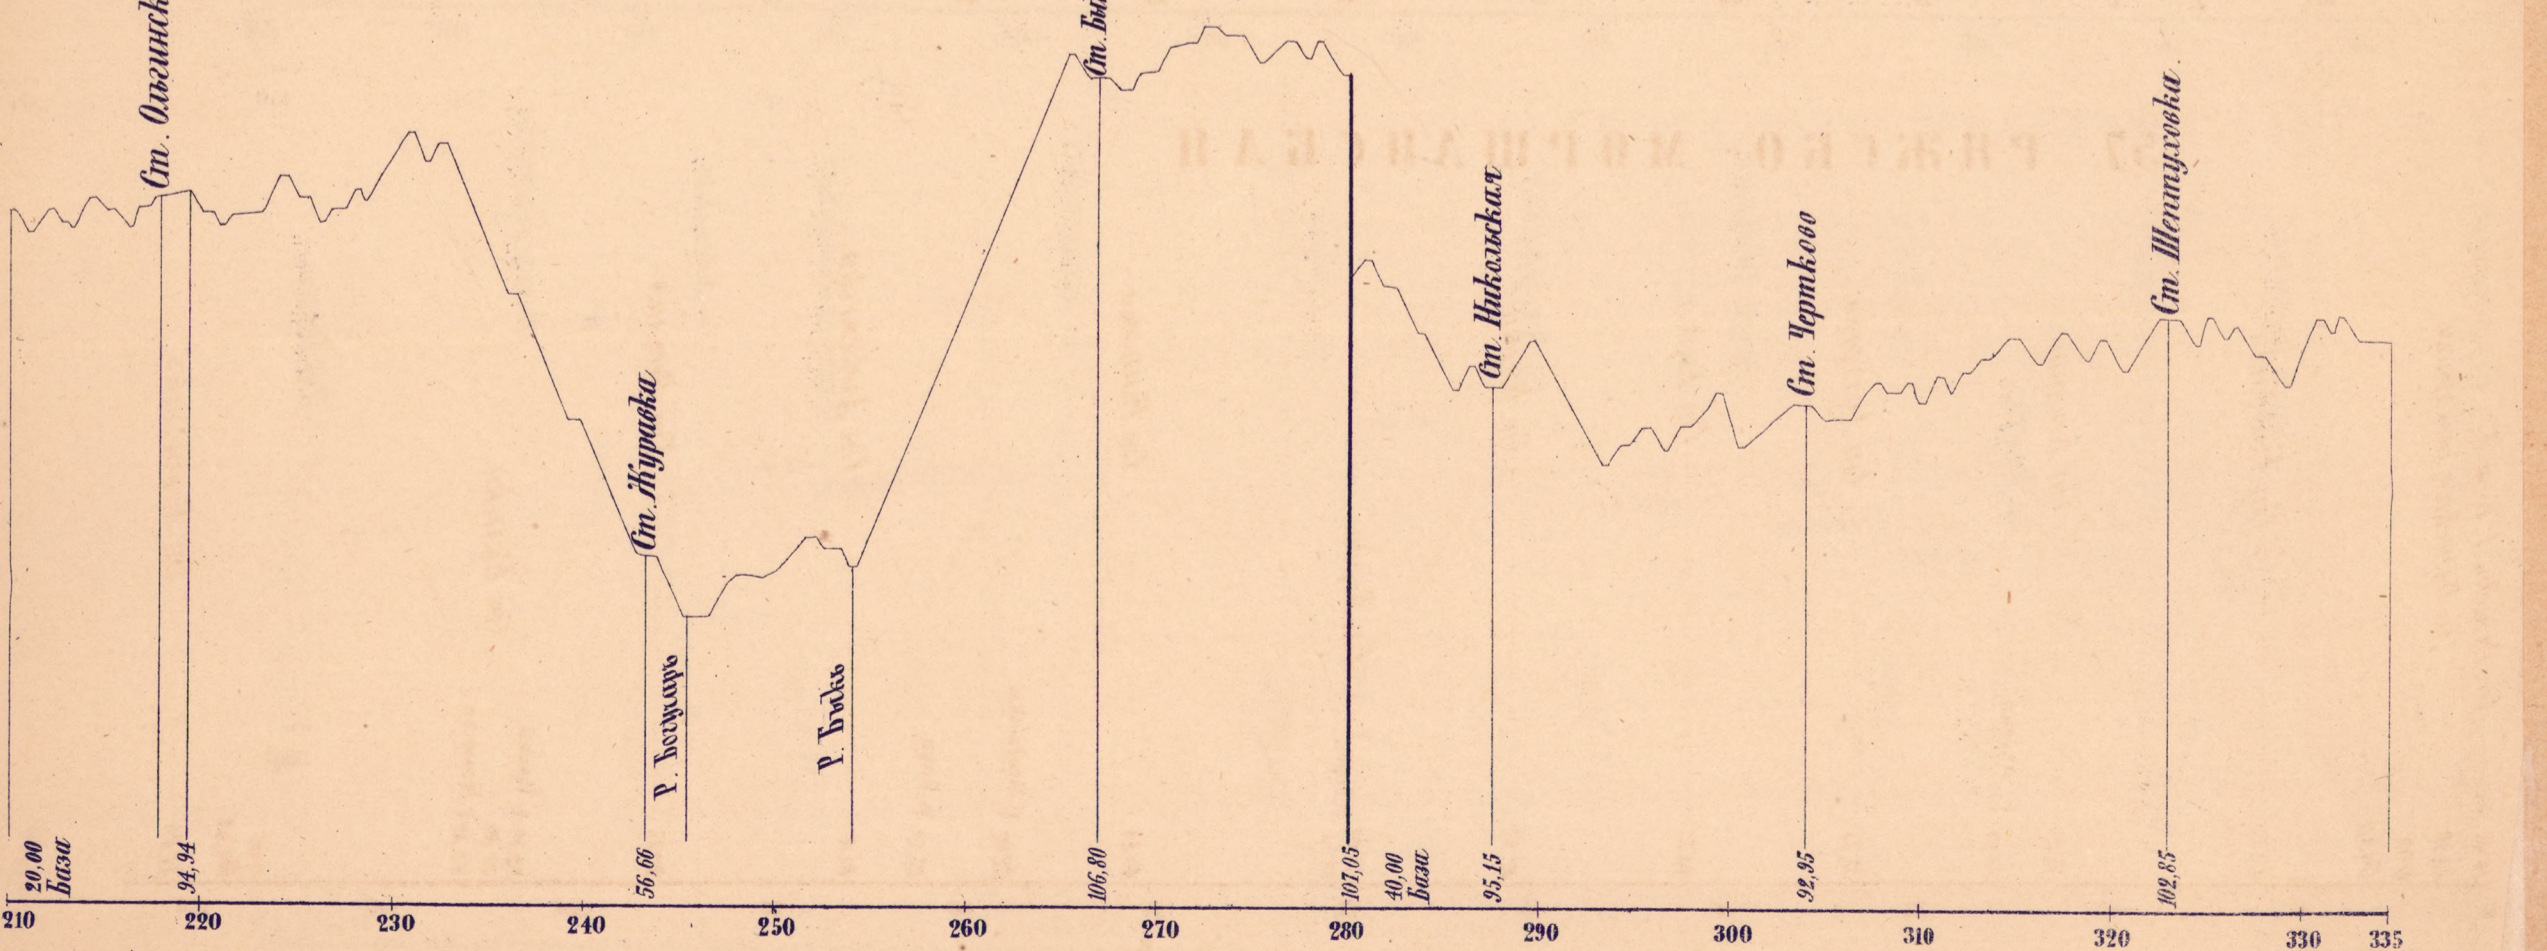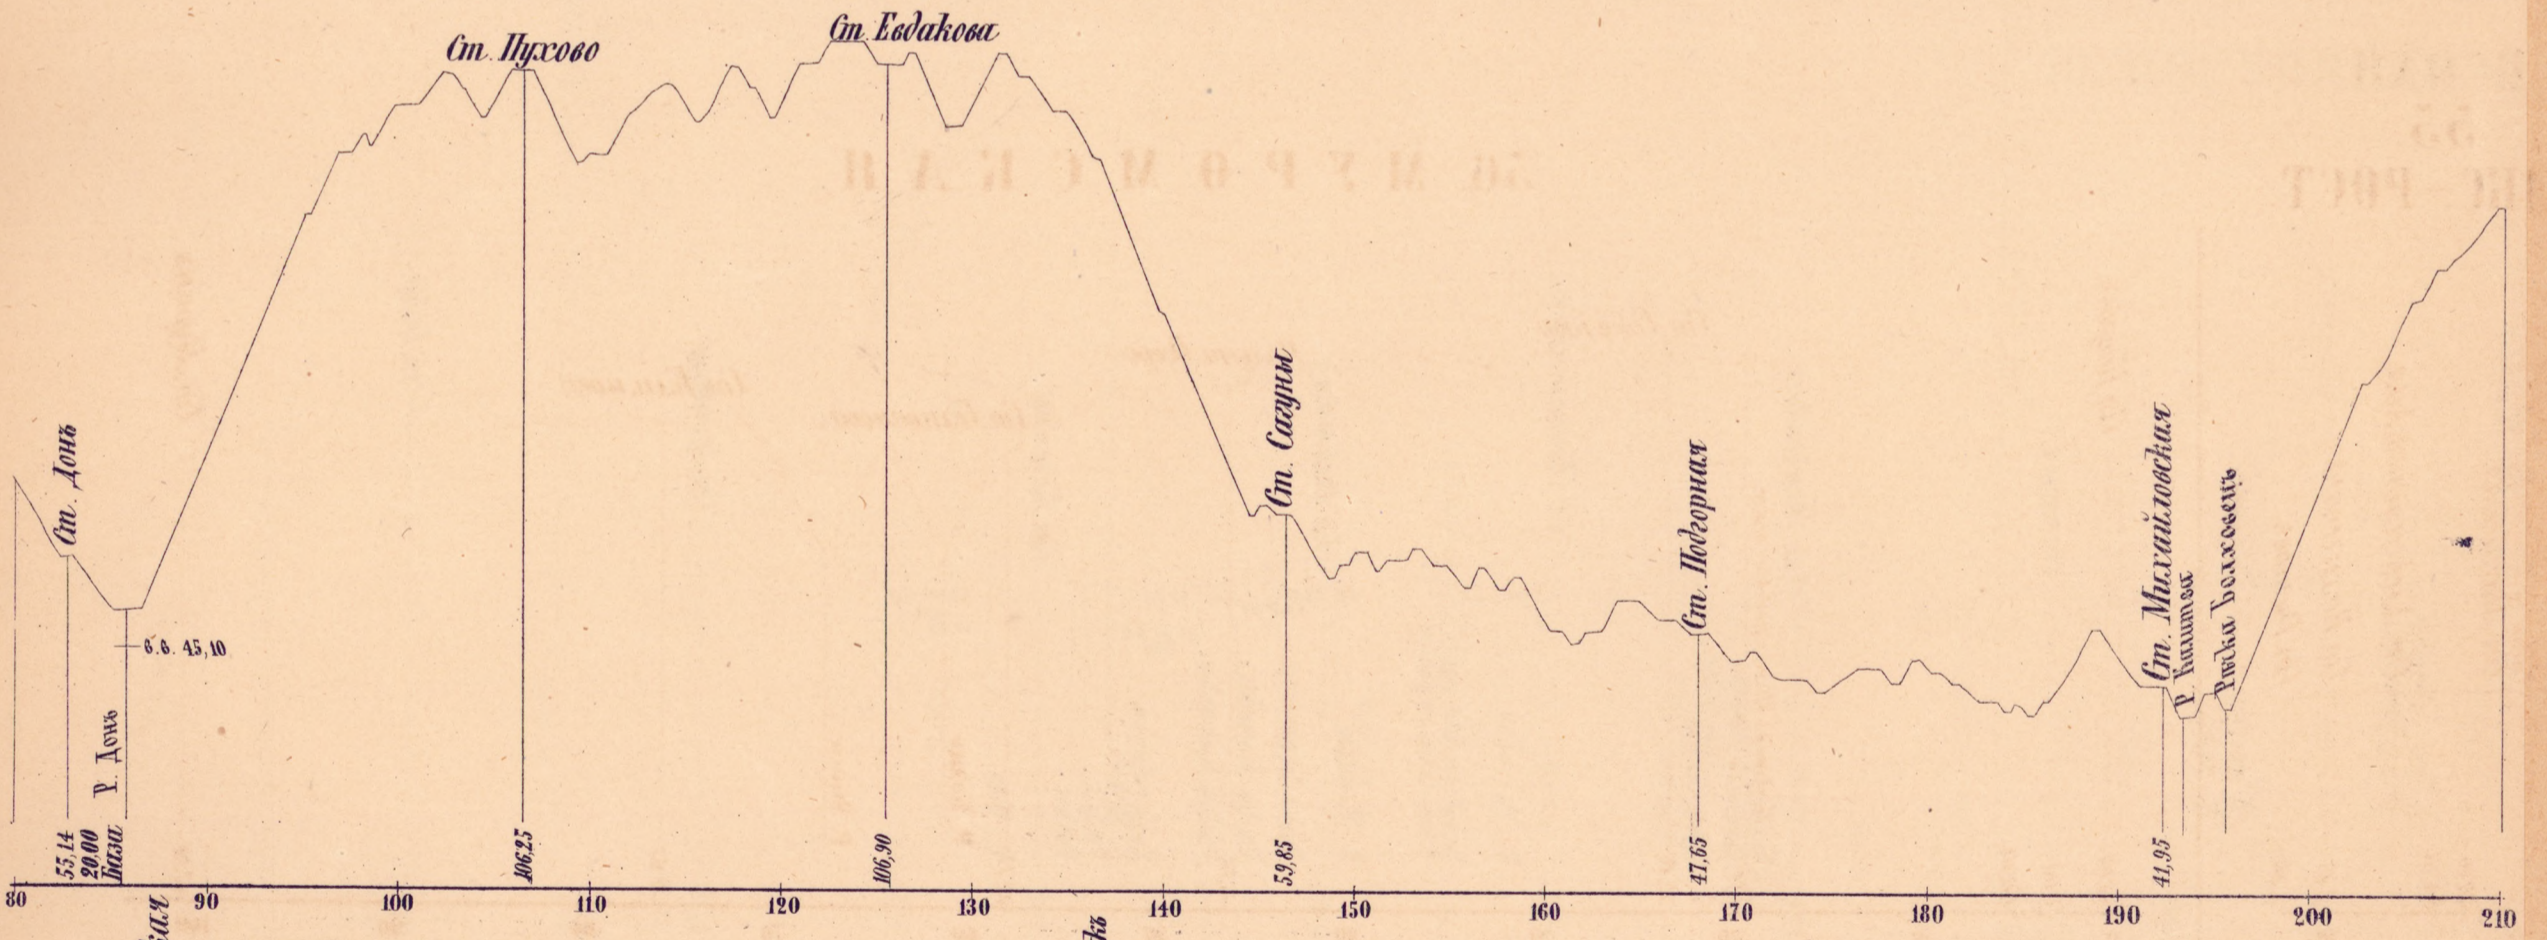

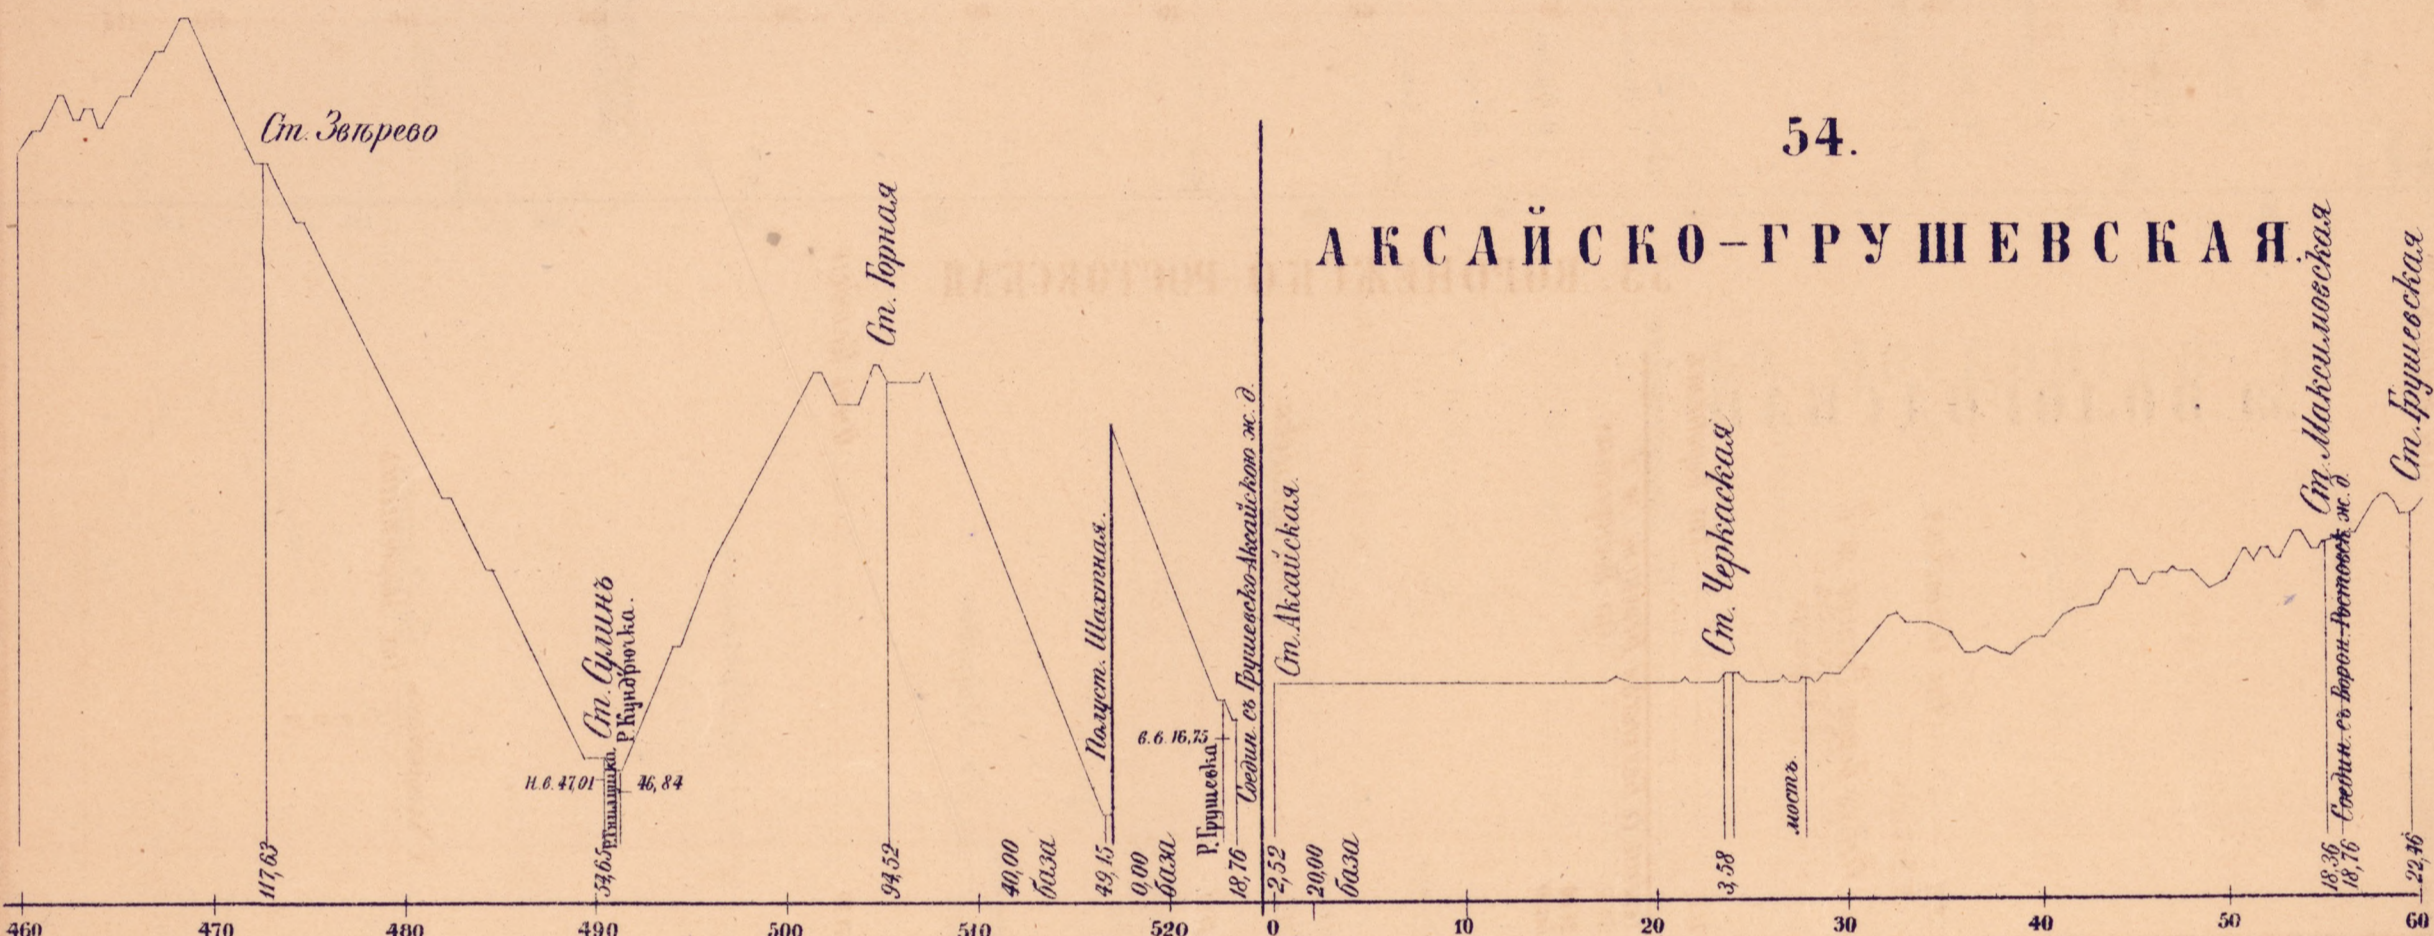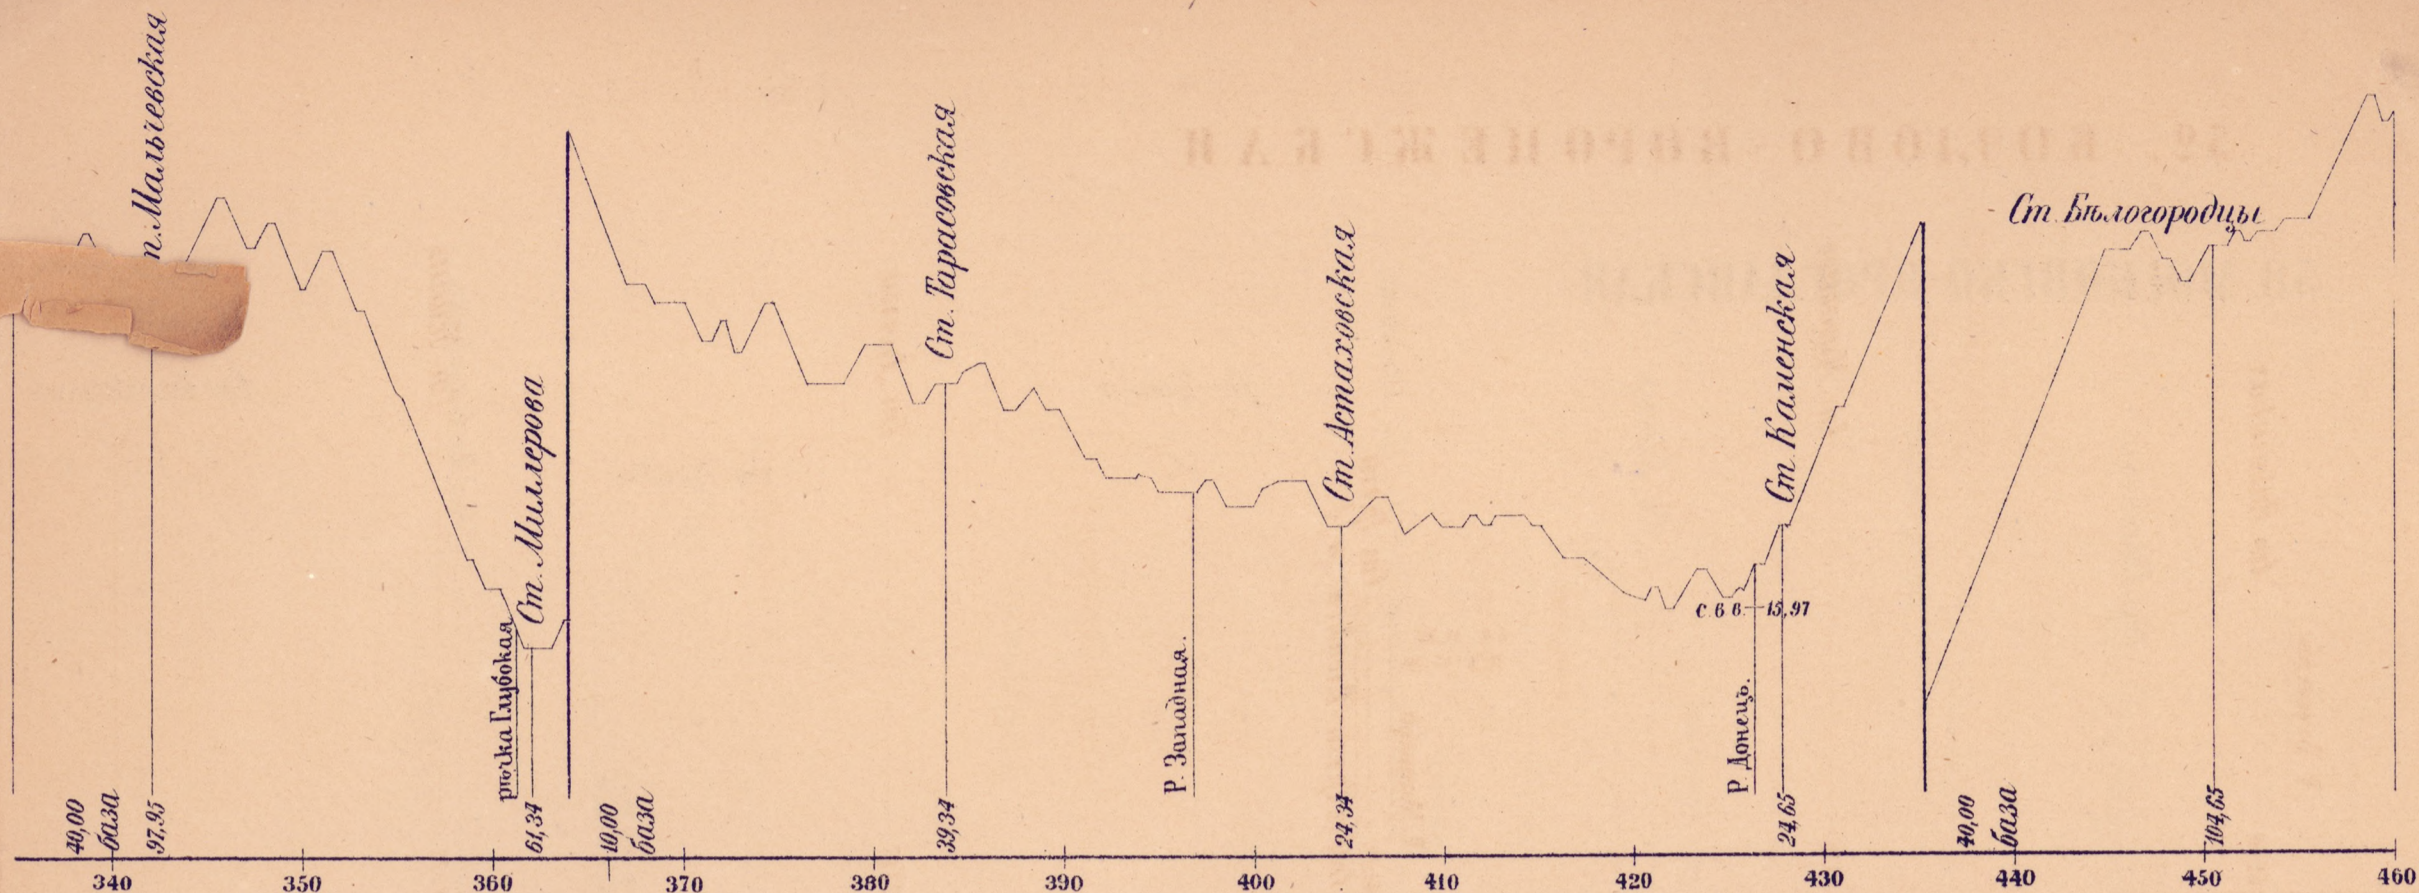


55. АКС-РОСТ.


56. МУРОМСКАЯ.

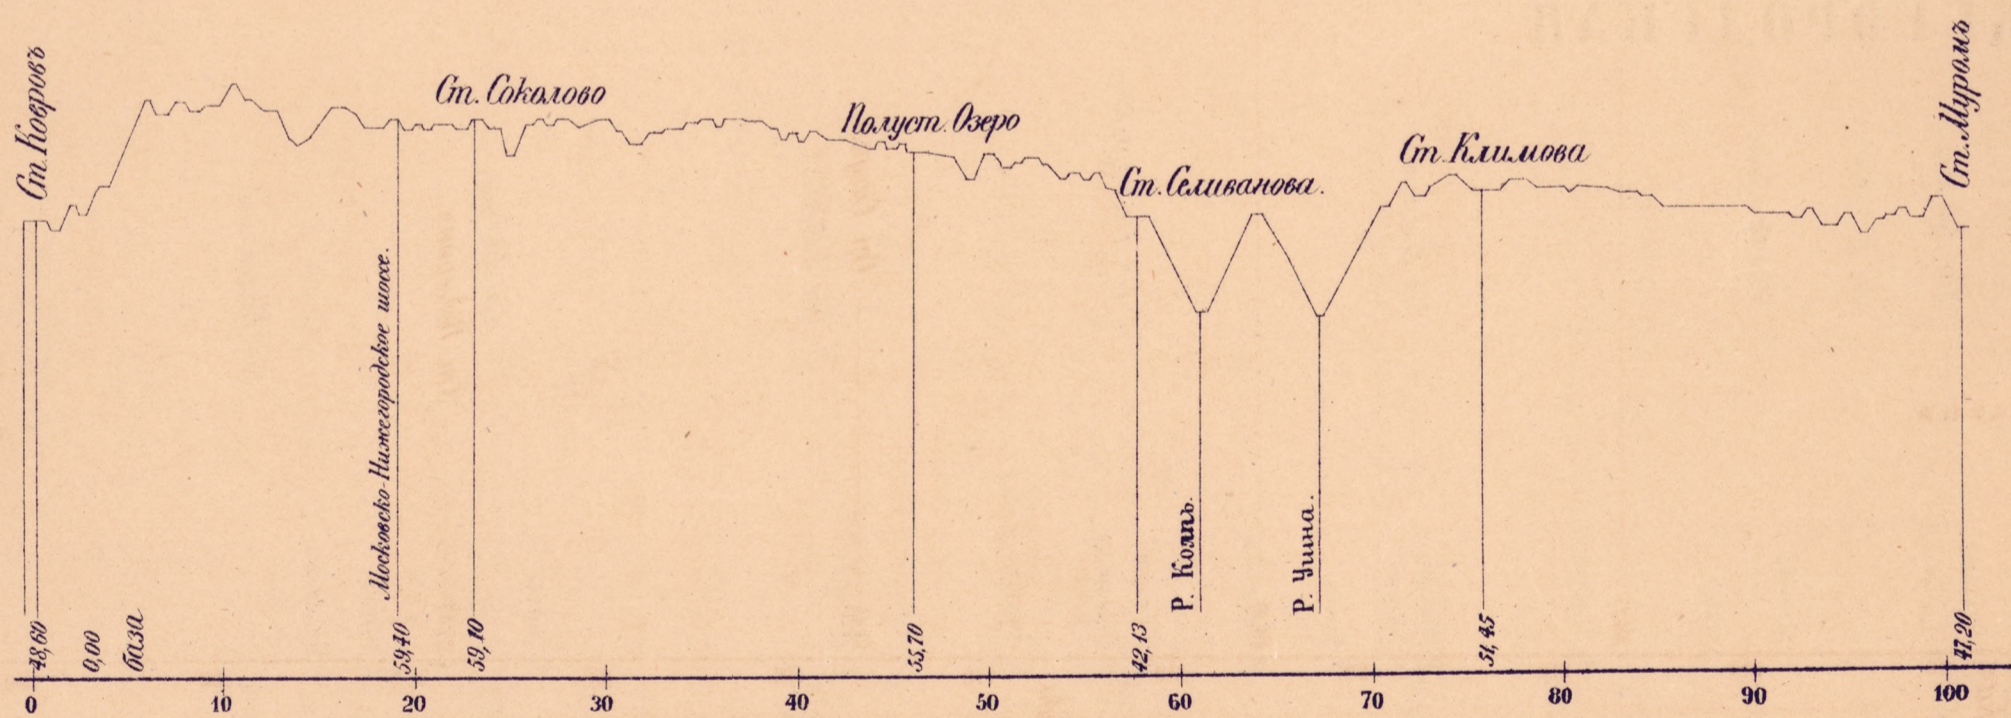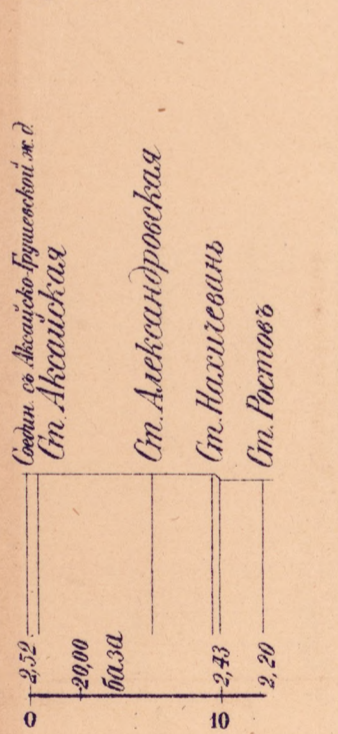


57. РЯЖСКО-МОРШАНСКАЯ

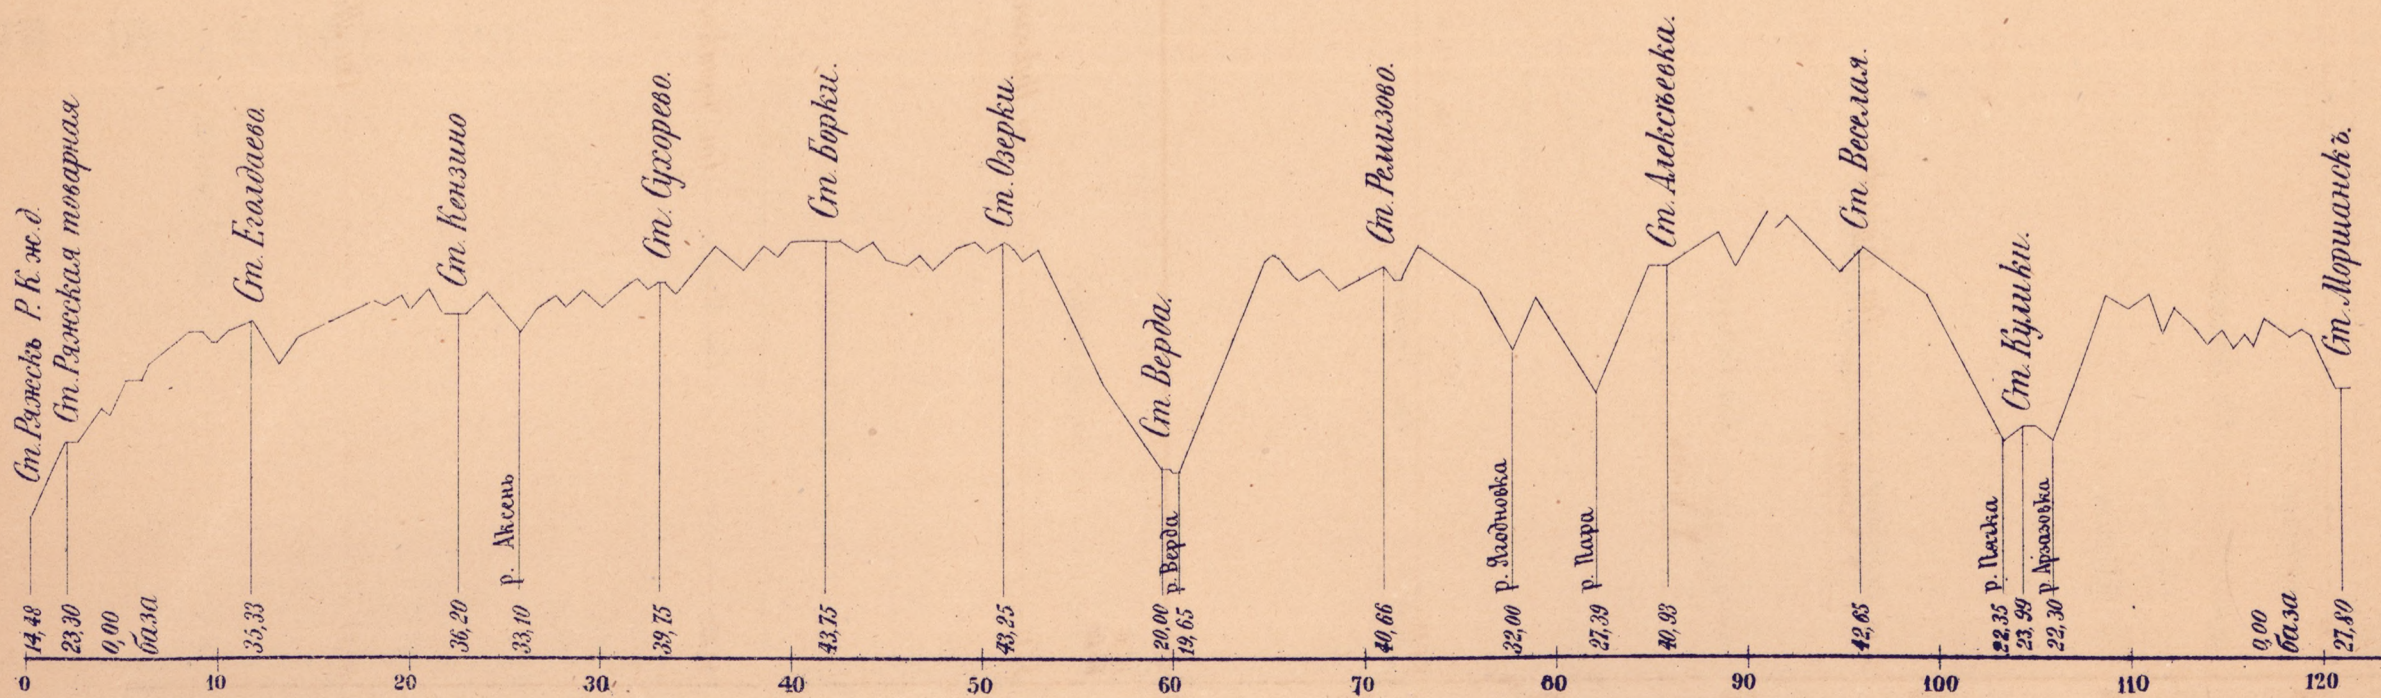


58. МОСКОВСКО-ЯРОСЛАВСКАЯ.

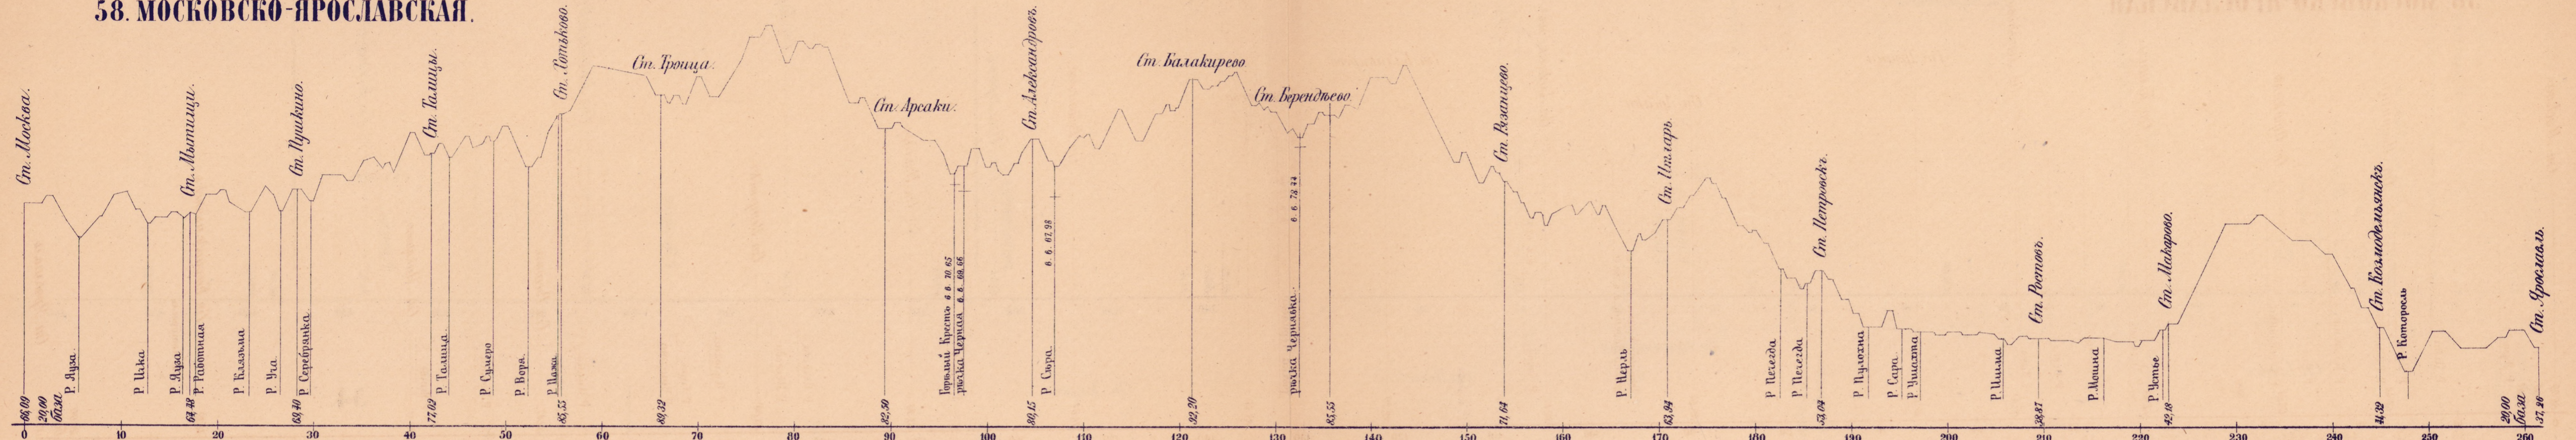


59. ВОЛОГДСКАЯ.

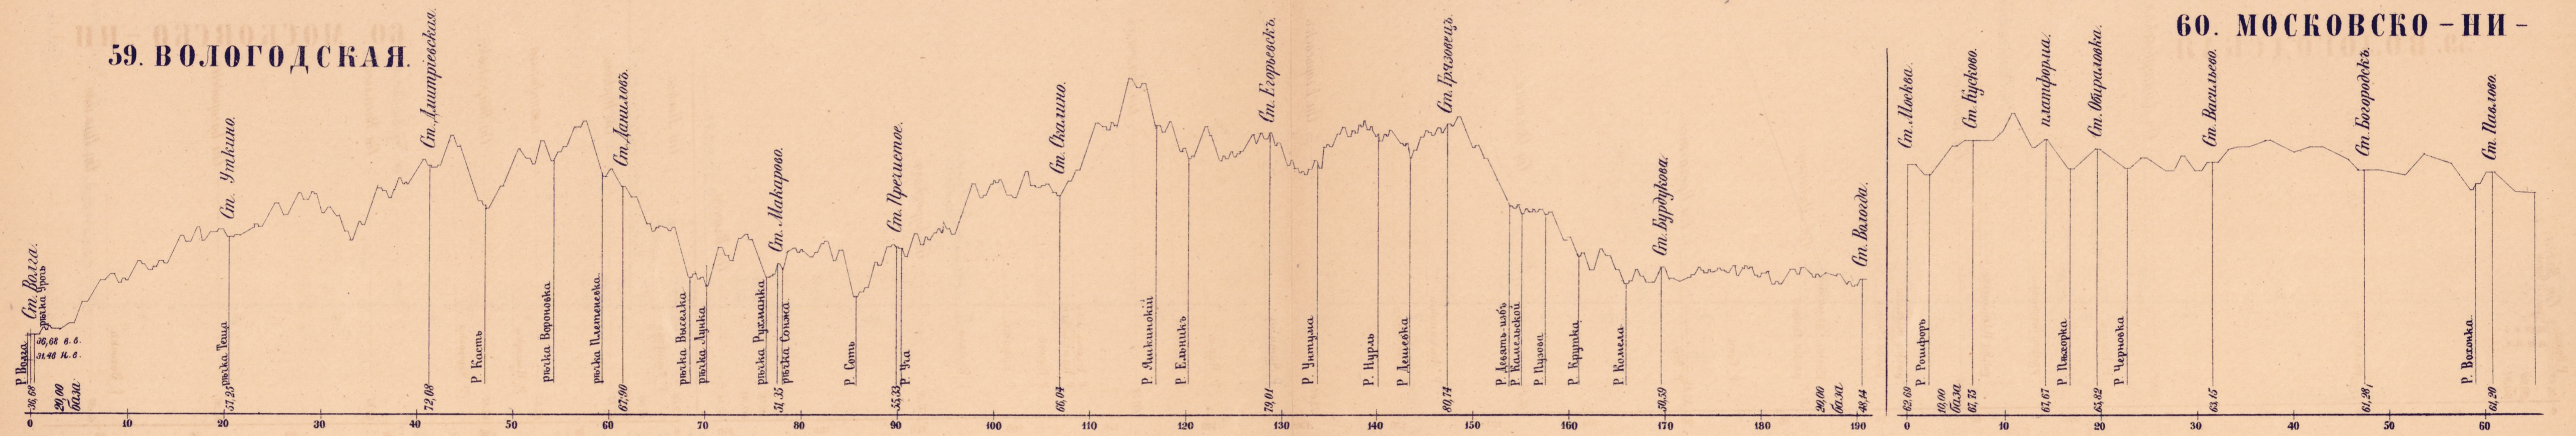

60. МОСКОВСКО-НИ-

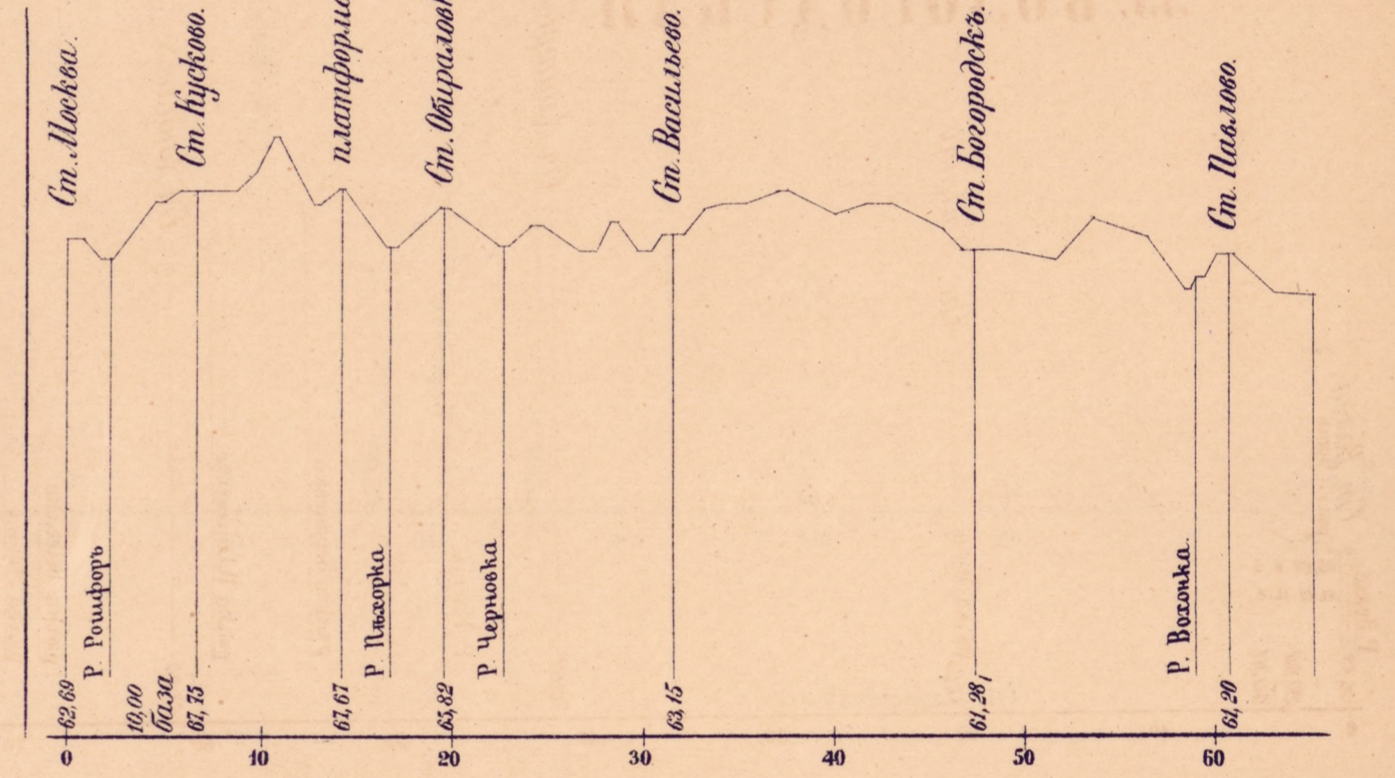


ЖЕГОРОДСКАЯ.

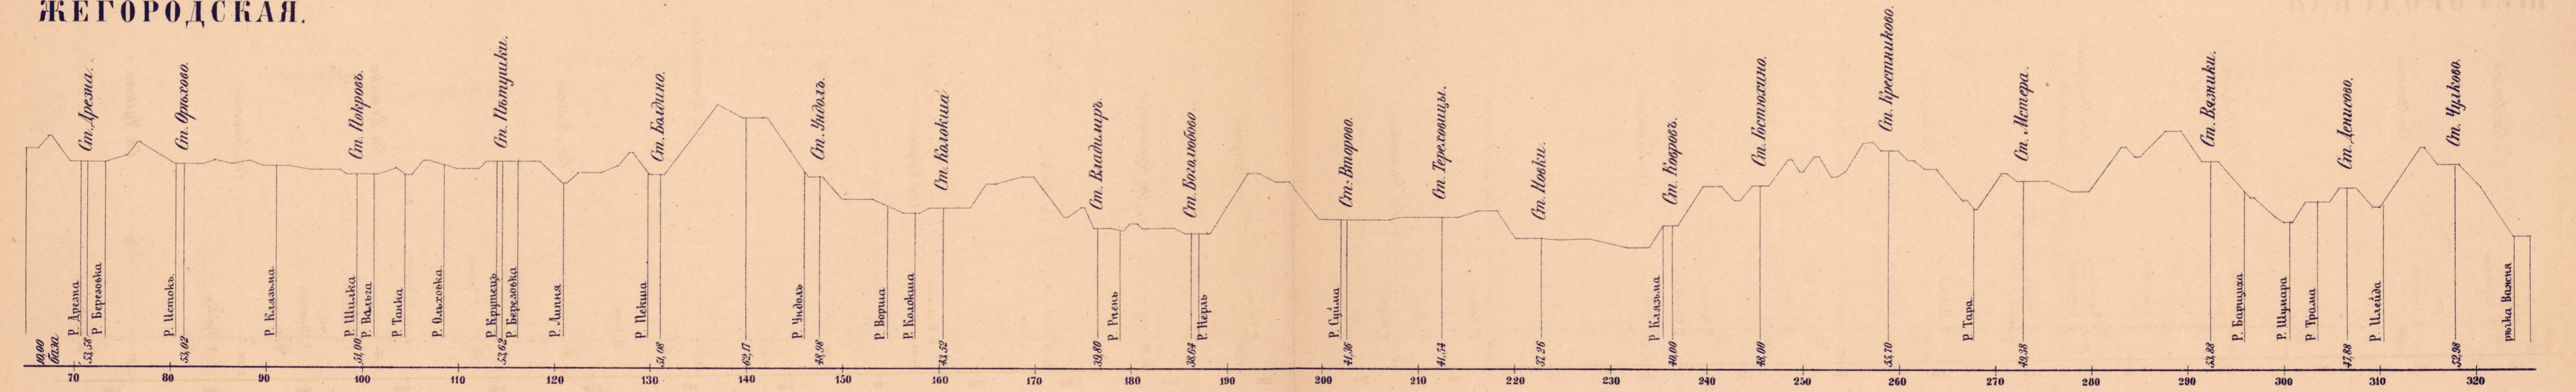




61. ШУЙСКО-ИВАНОВСКАЯ.




64. ТАМБОВО-КОЗЛОВСКАЯ

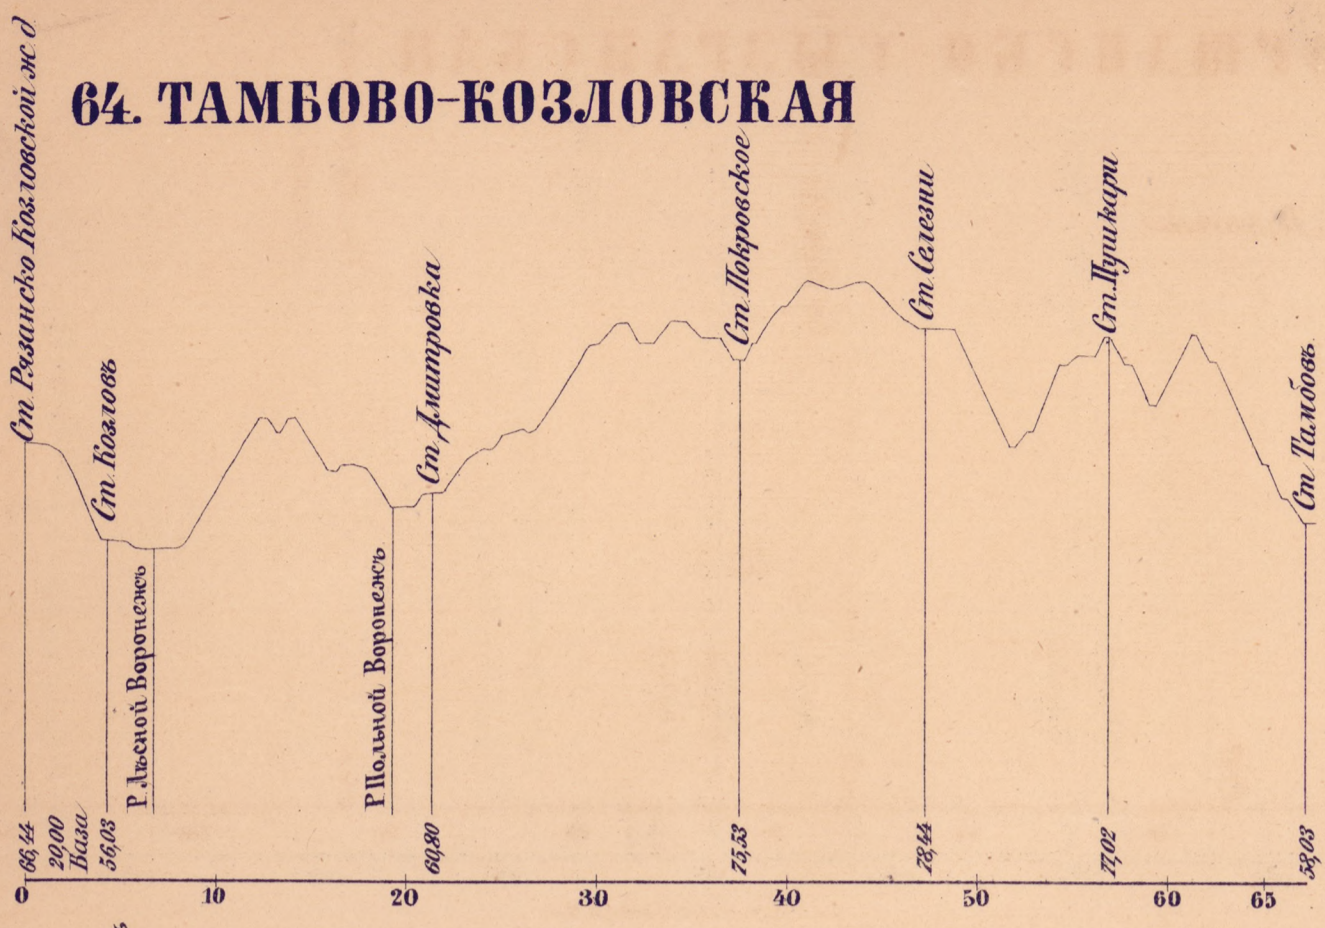

65. ТАМБОВО-САРАТОВСКАЯ

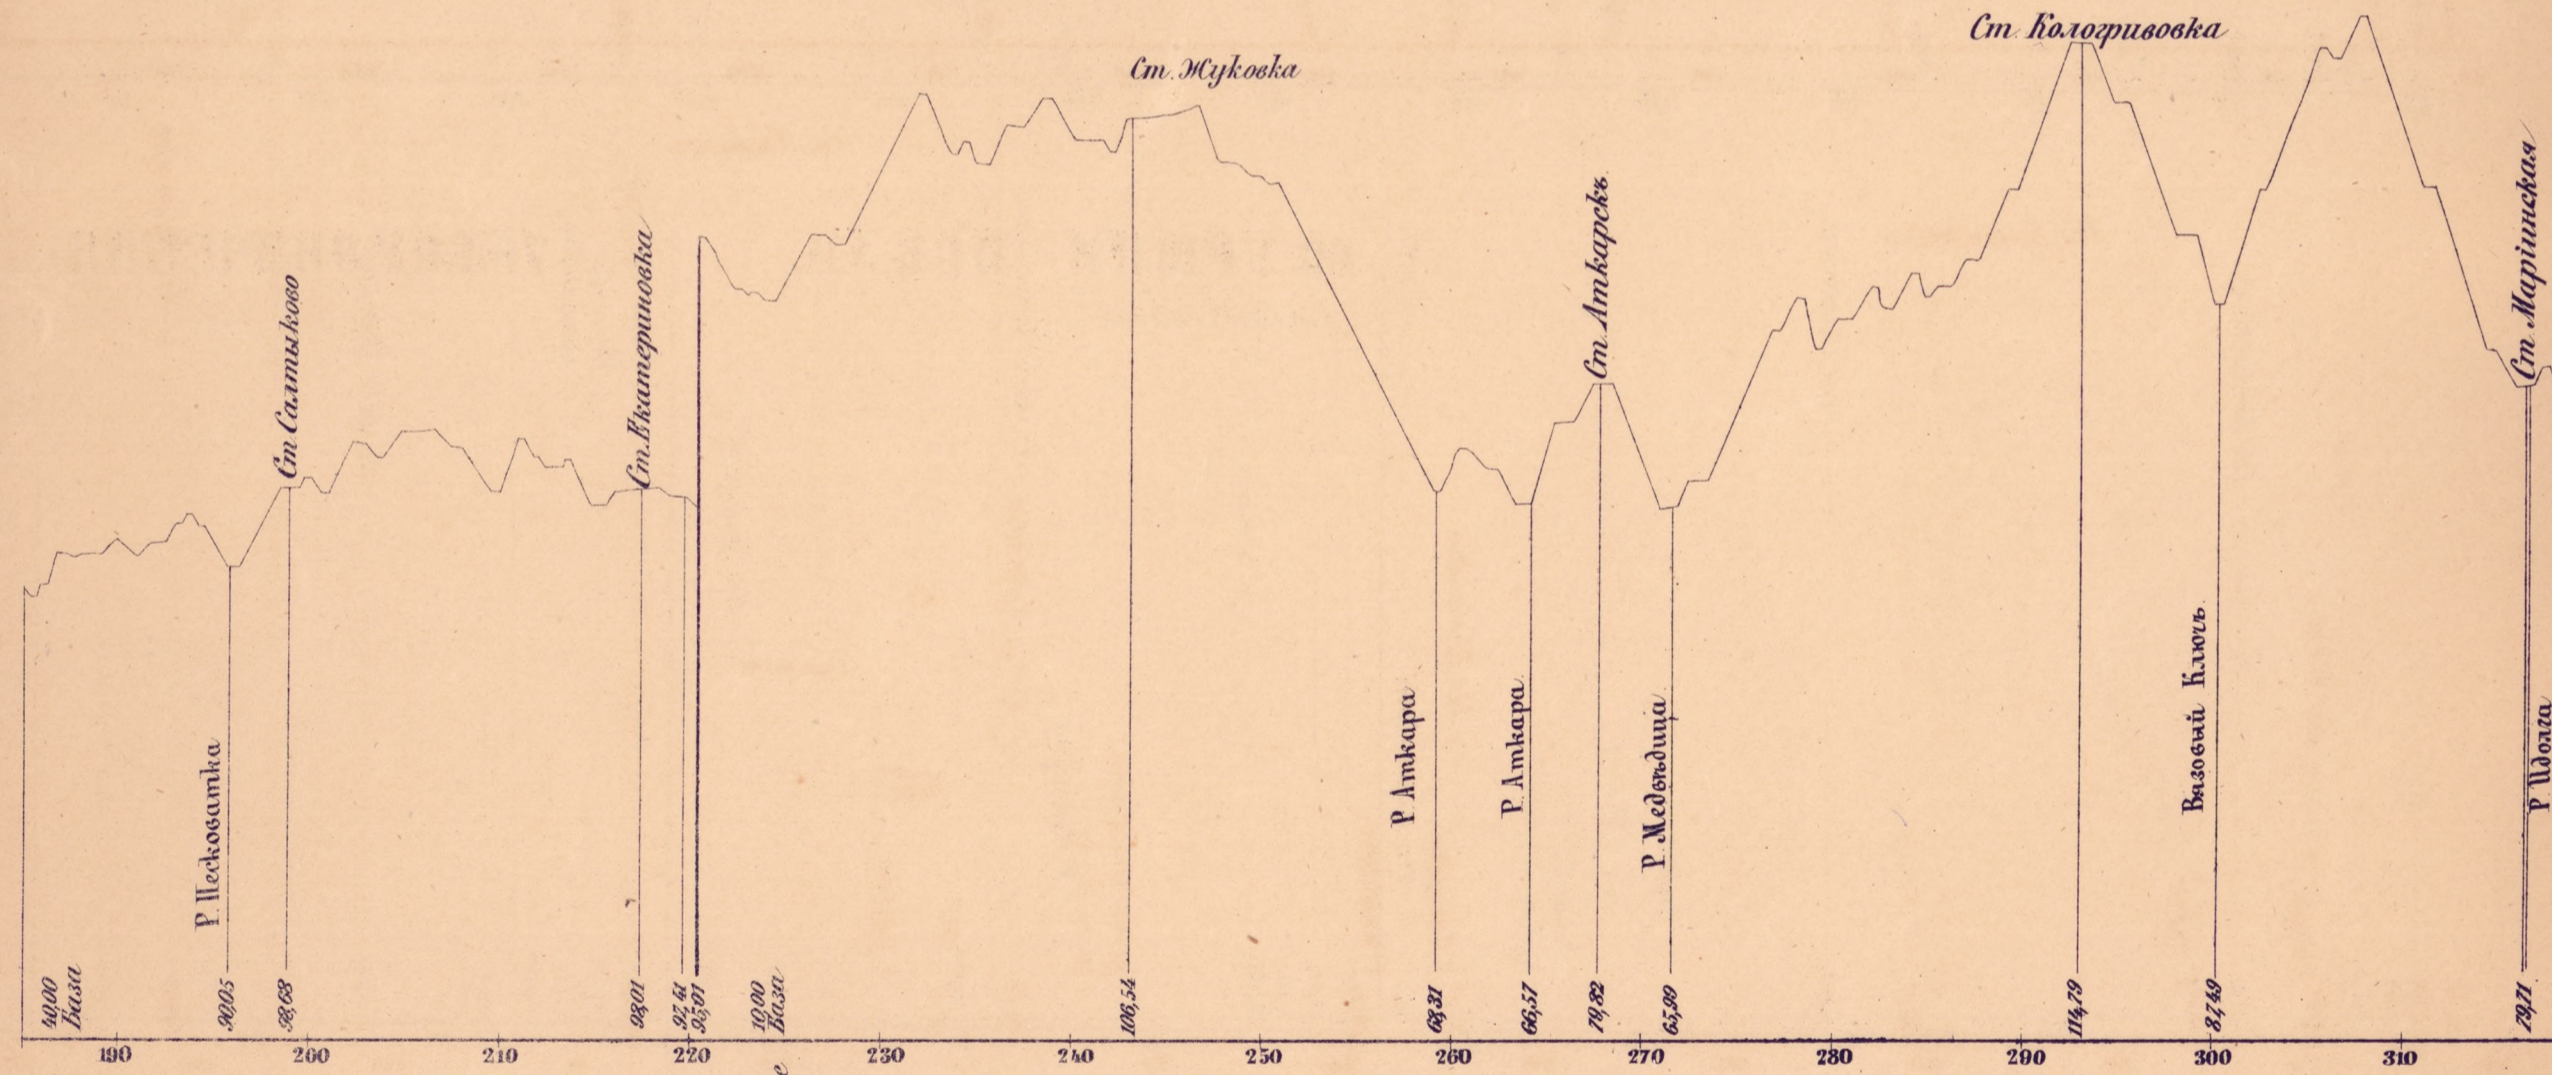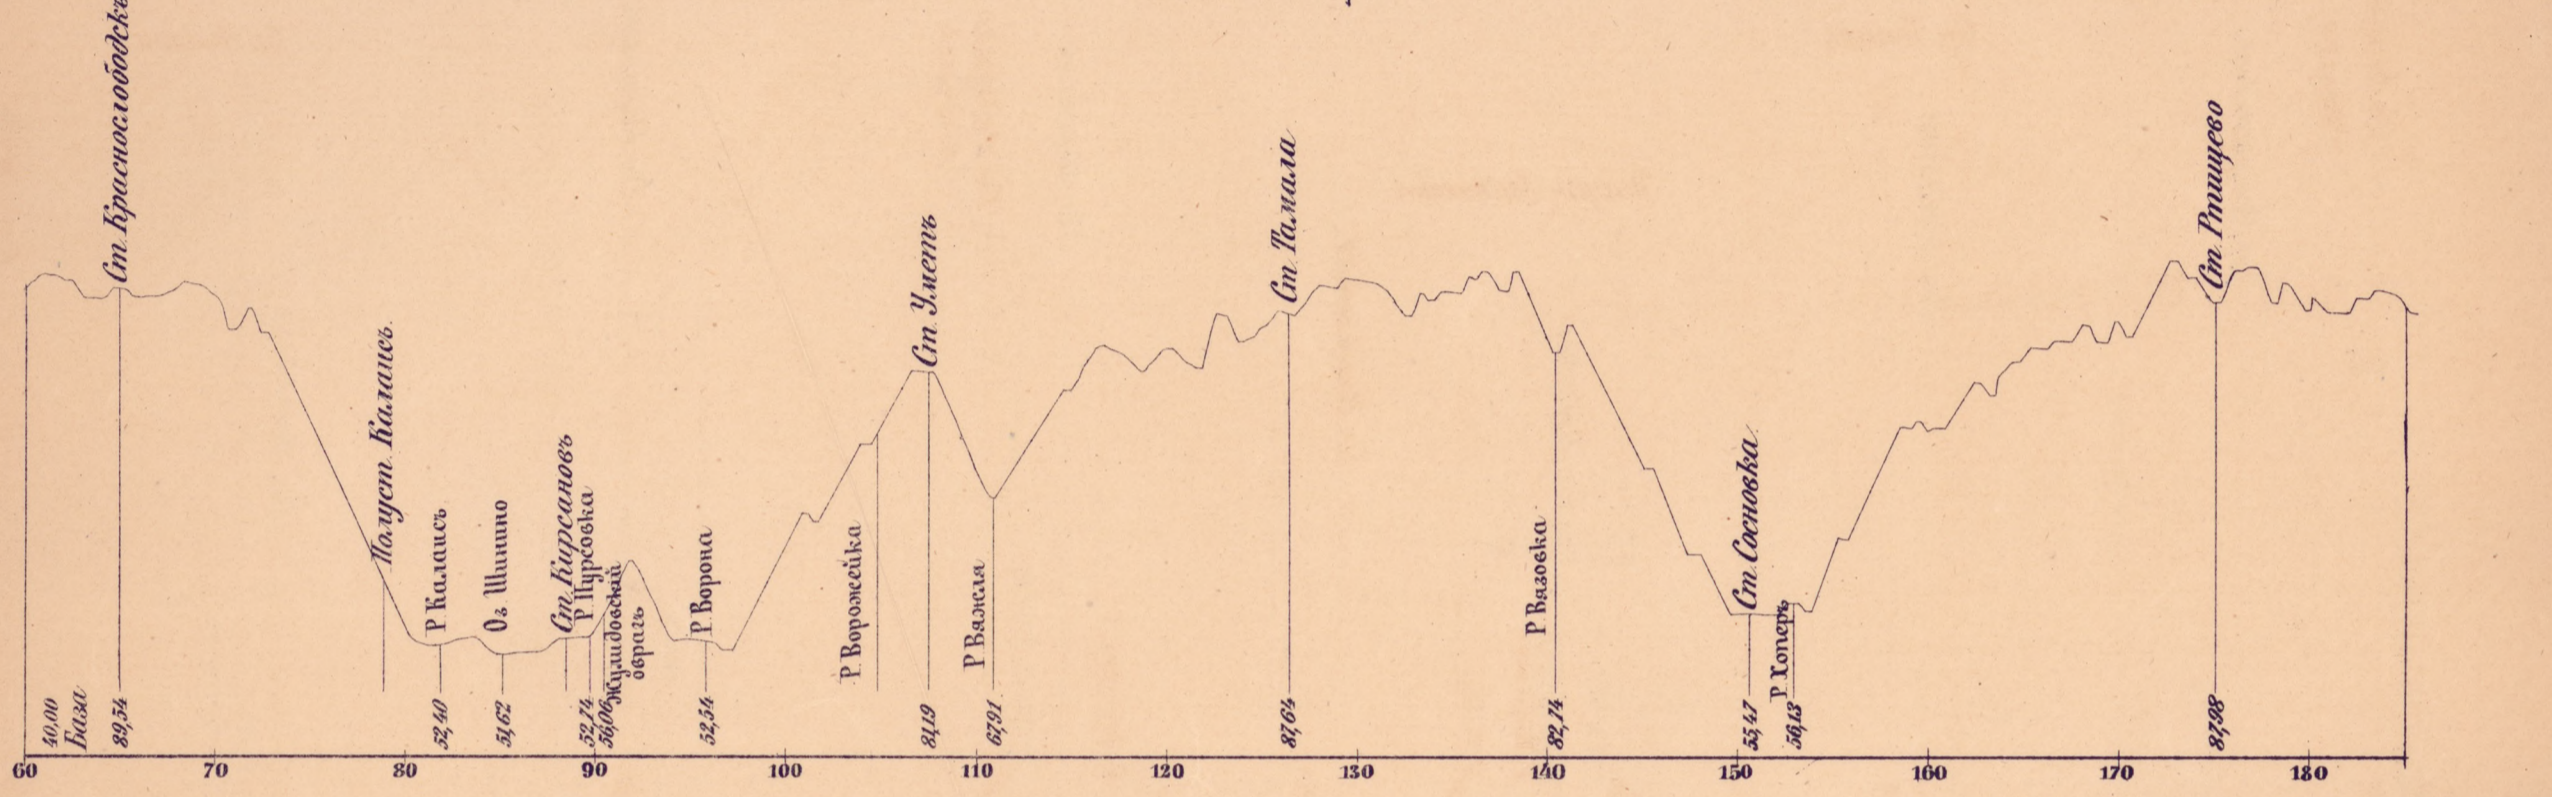
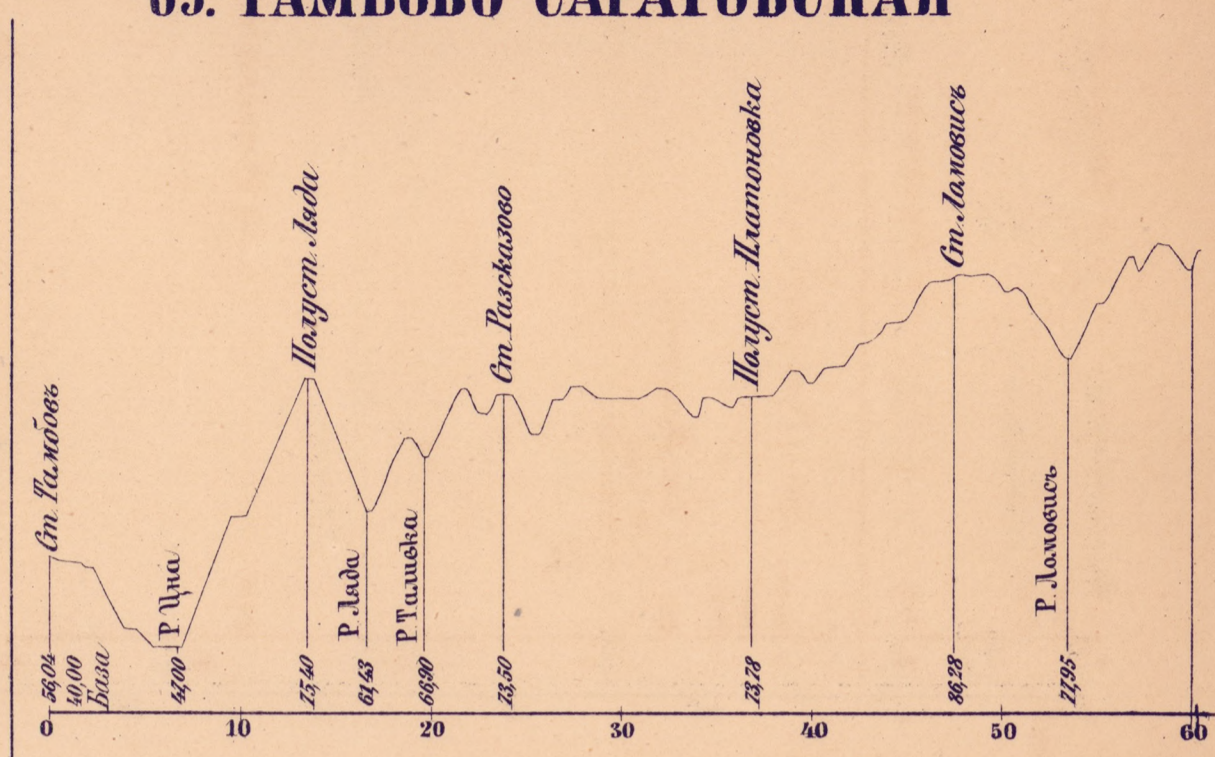


66.



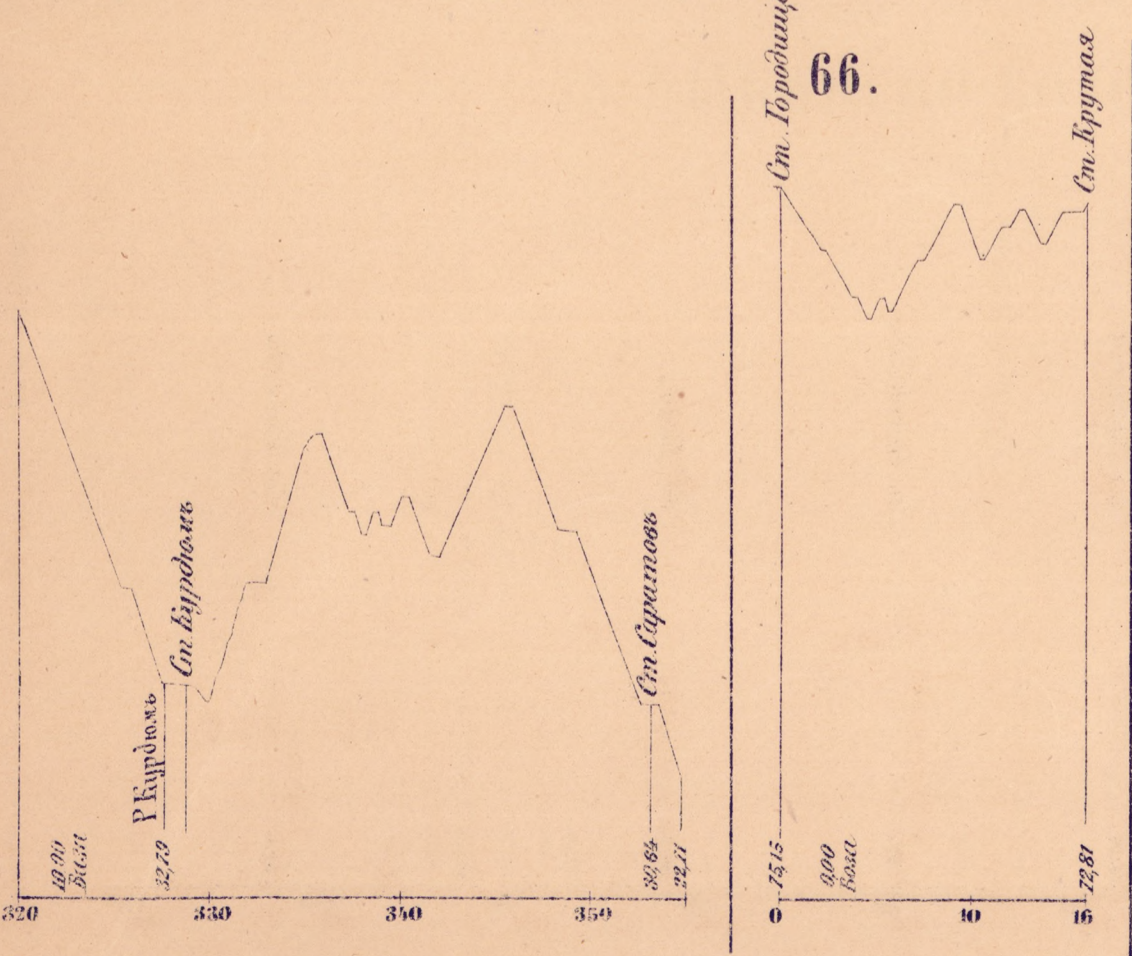




67. ВОЛГО-ДОНСКАЯ



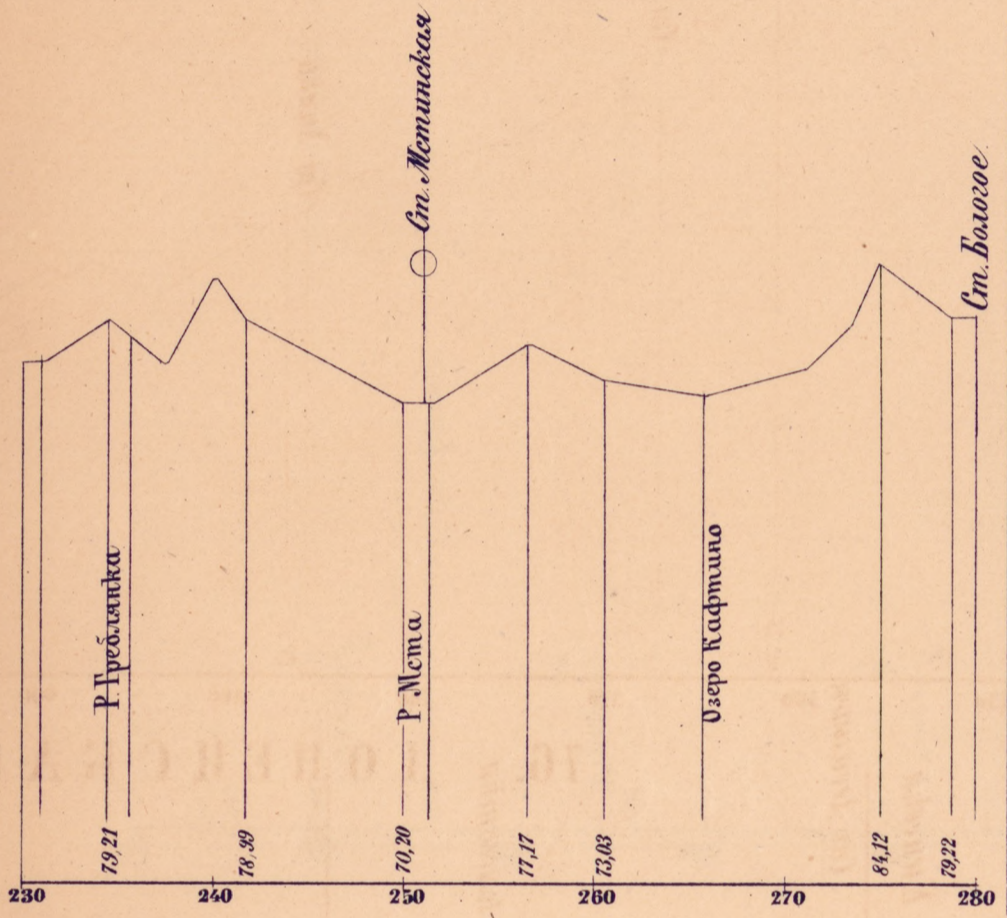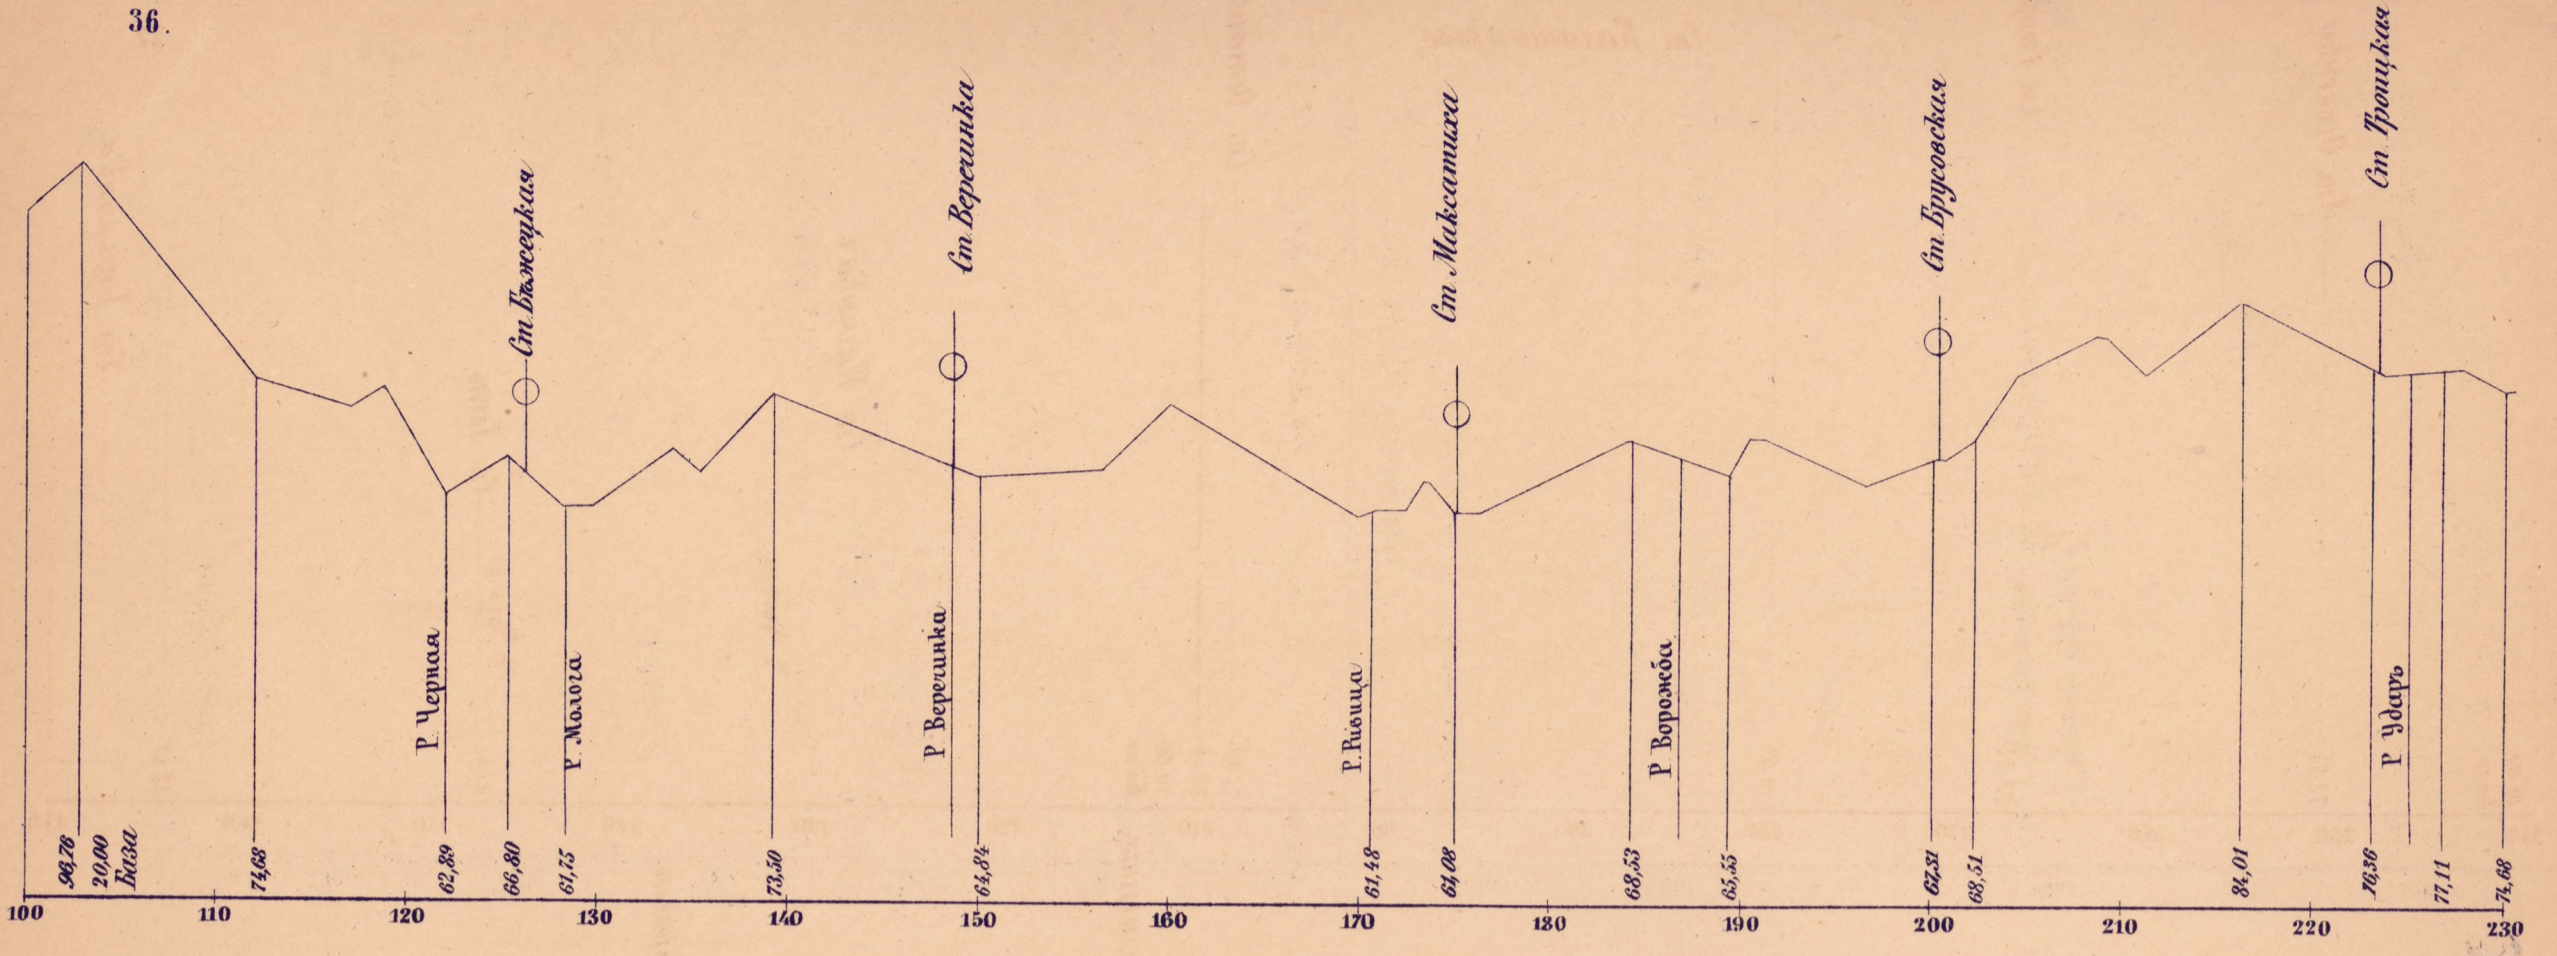


74. НИКОЛАЕВСКАЯ

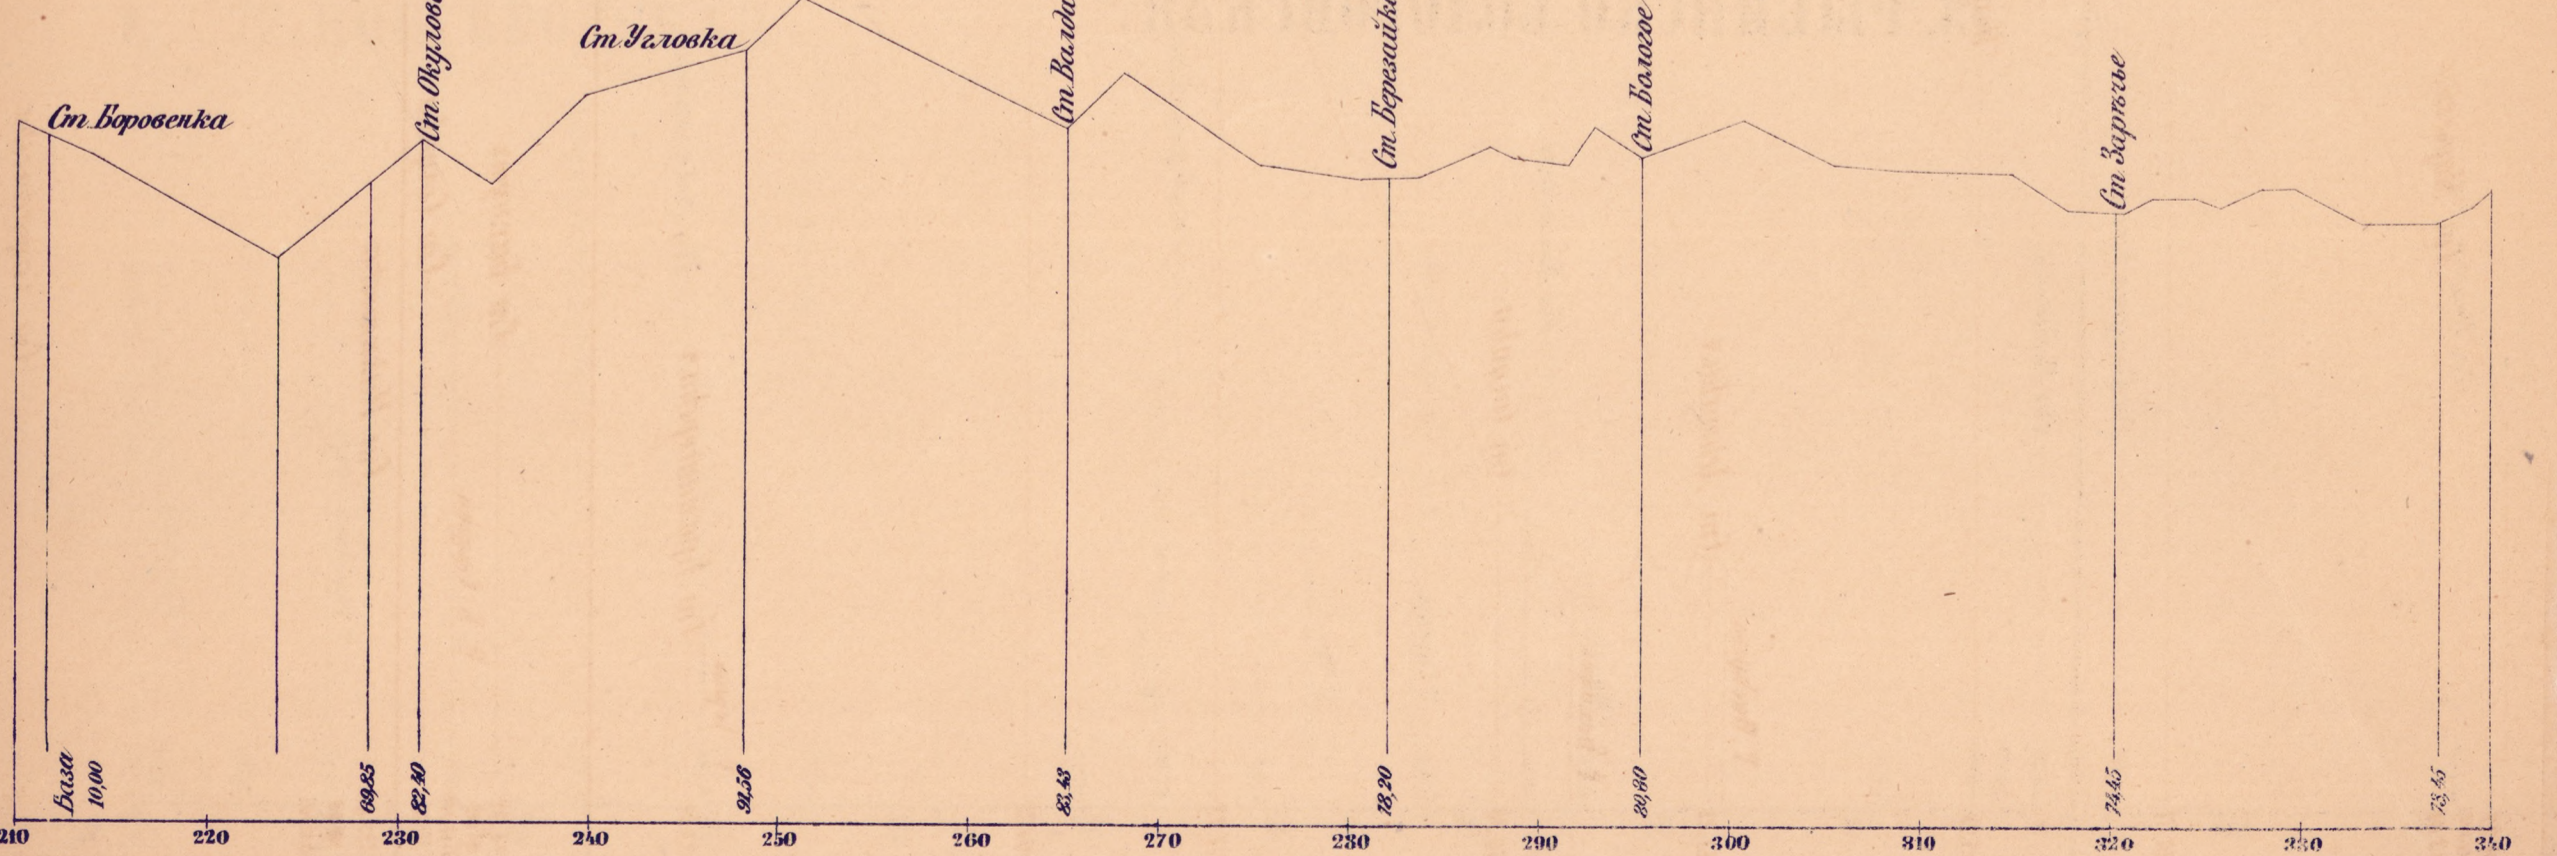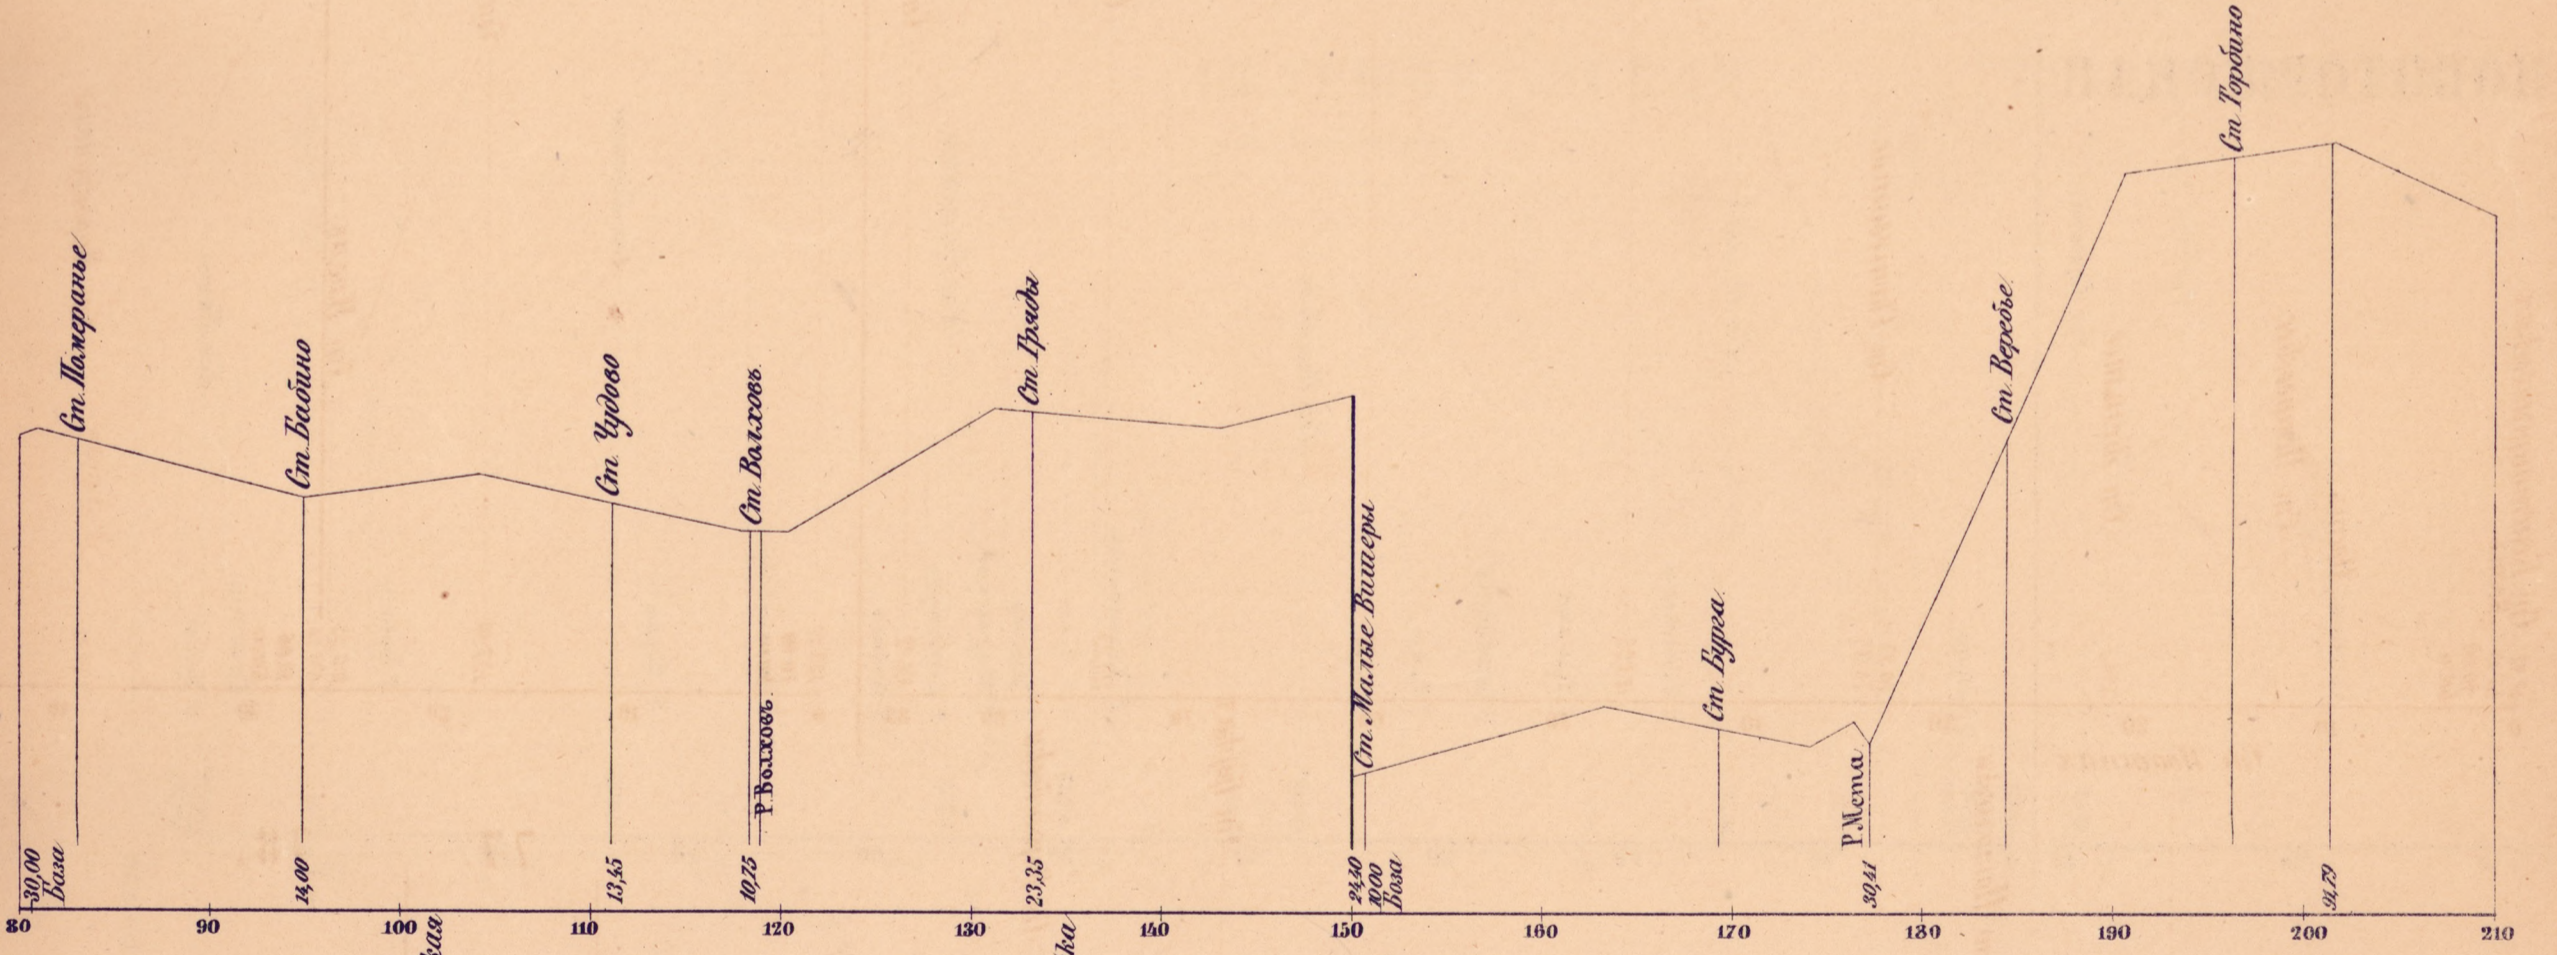
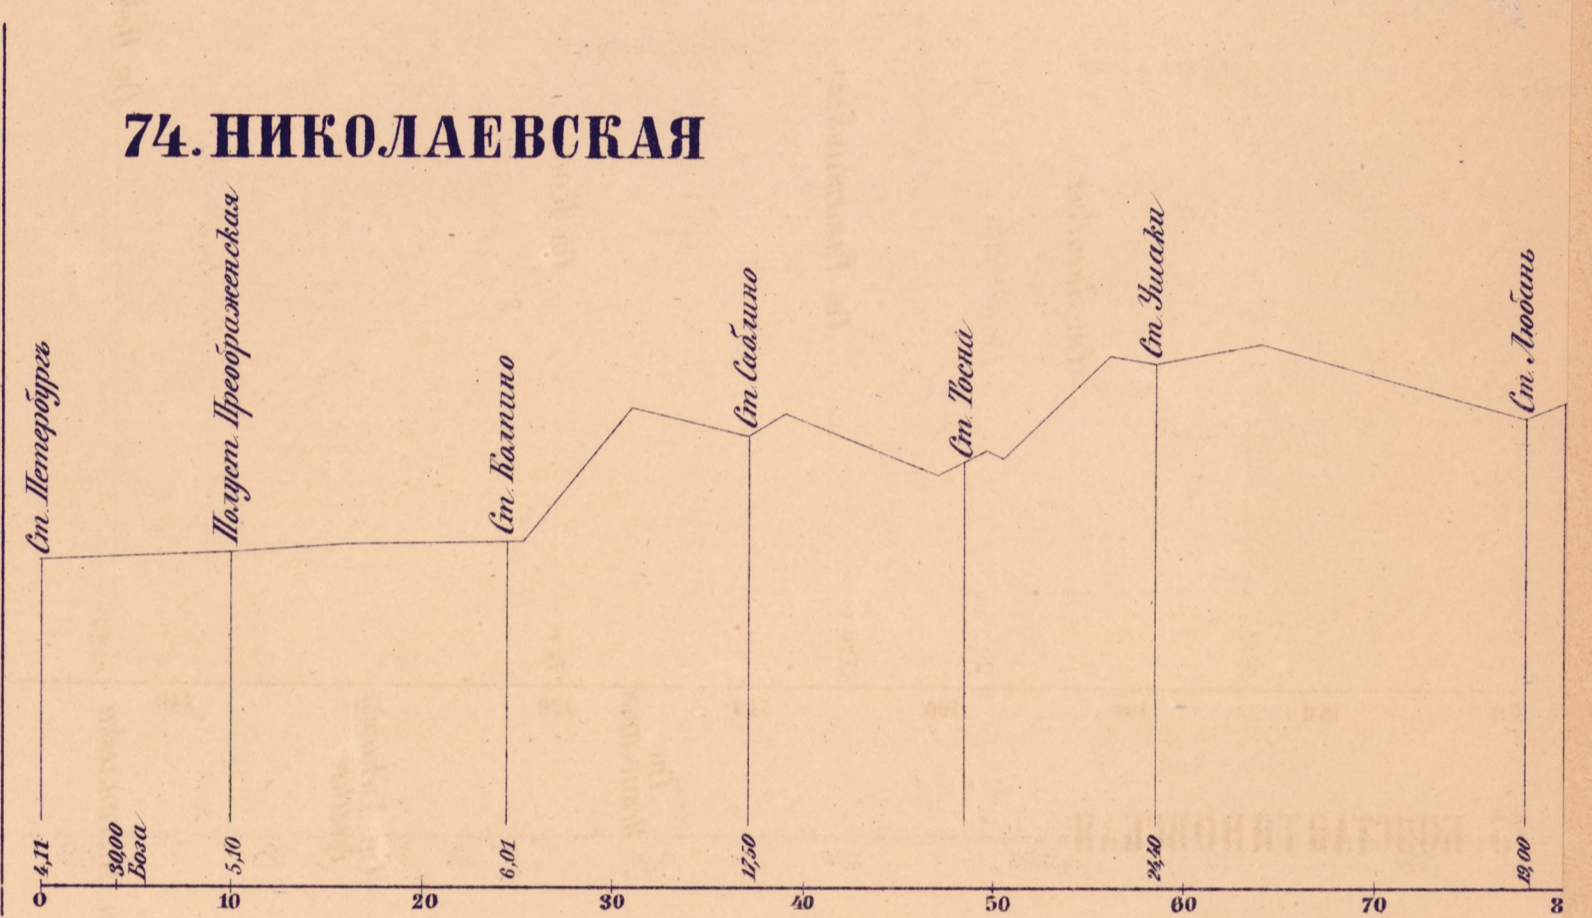


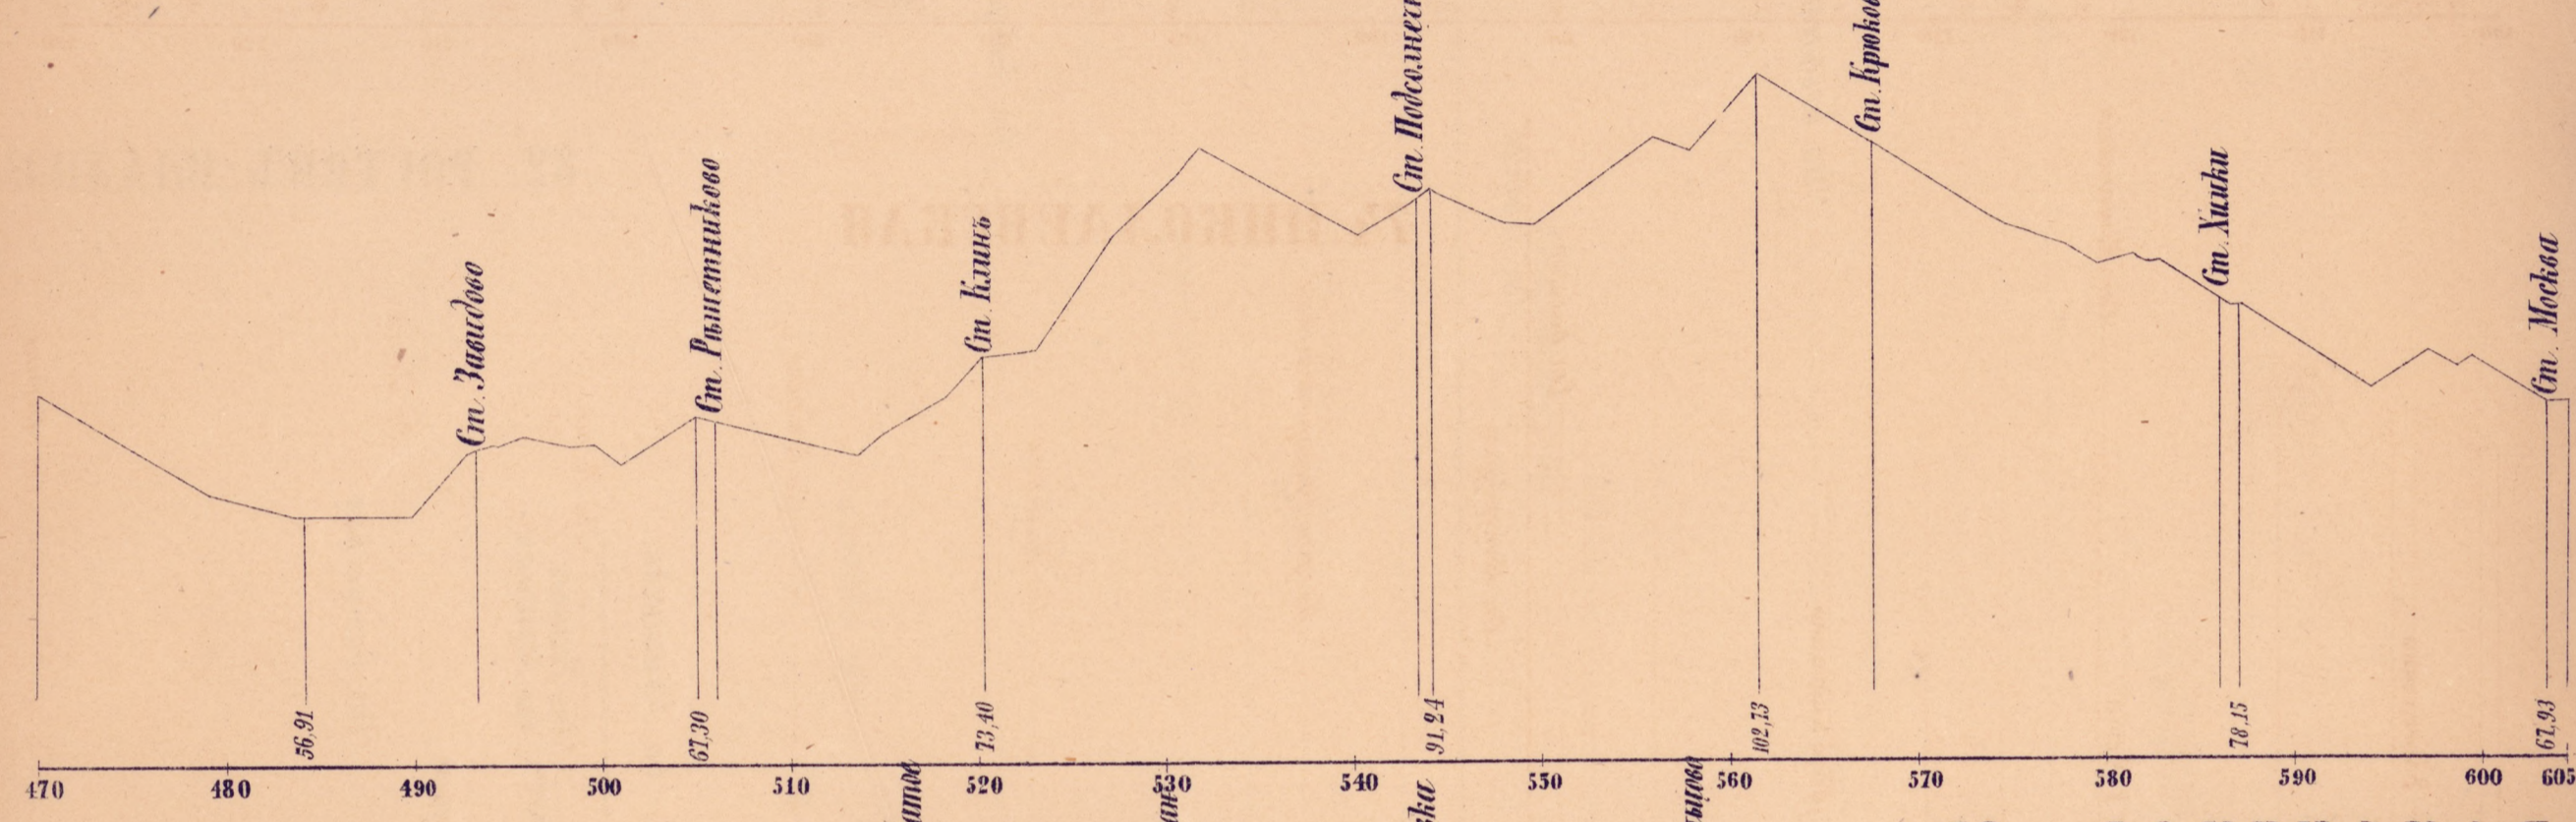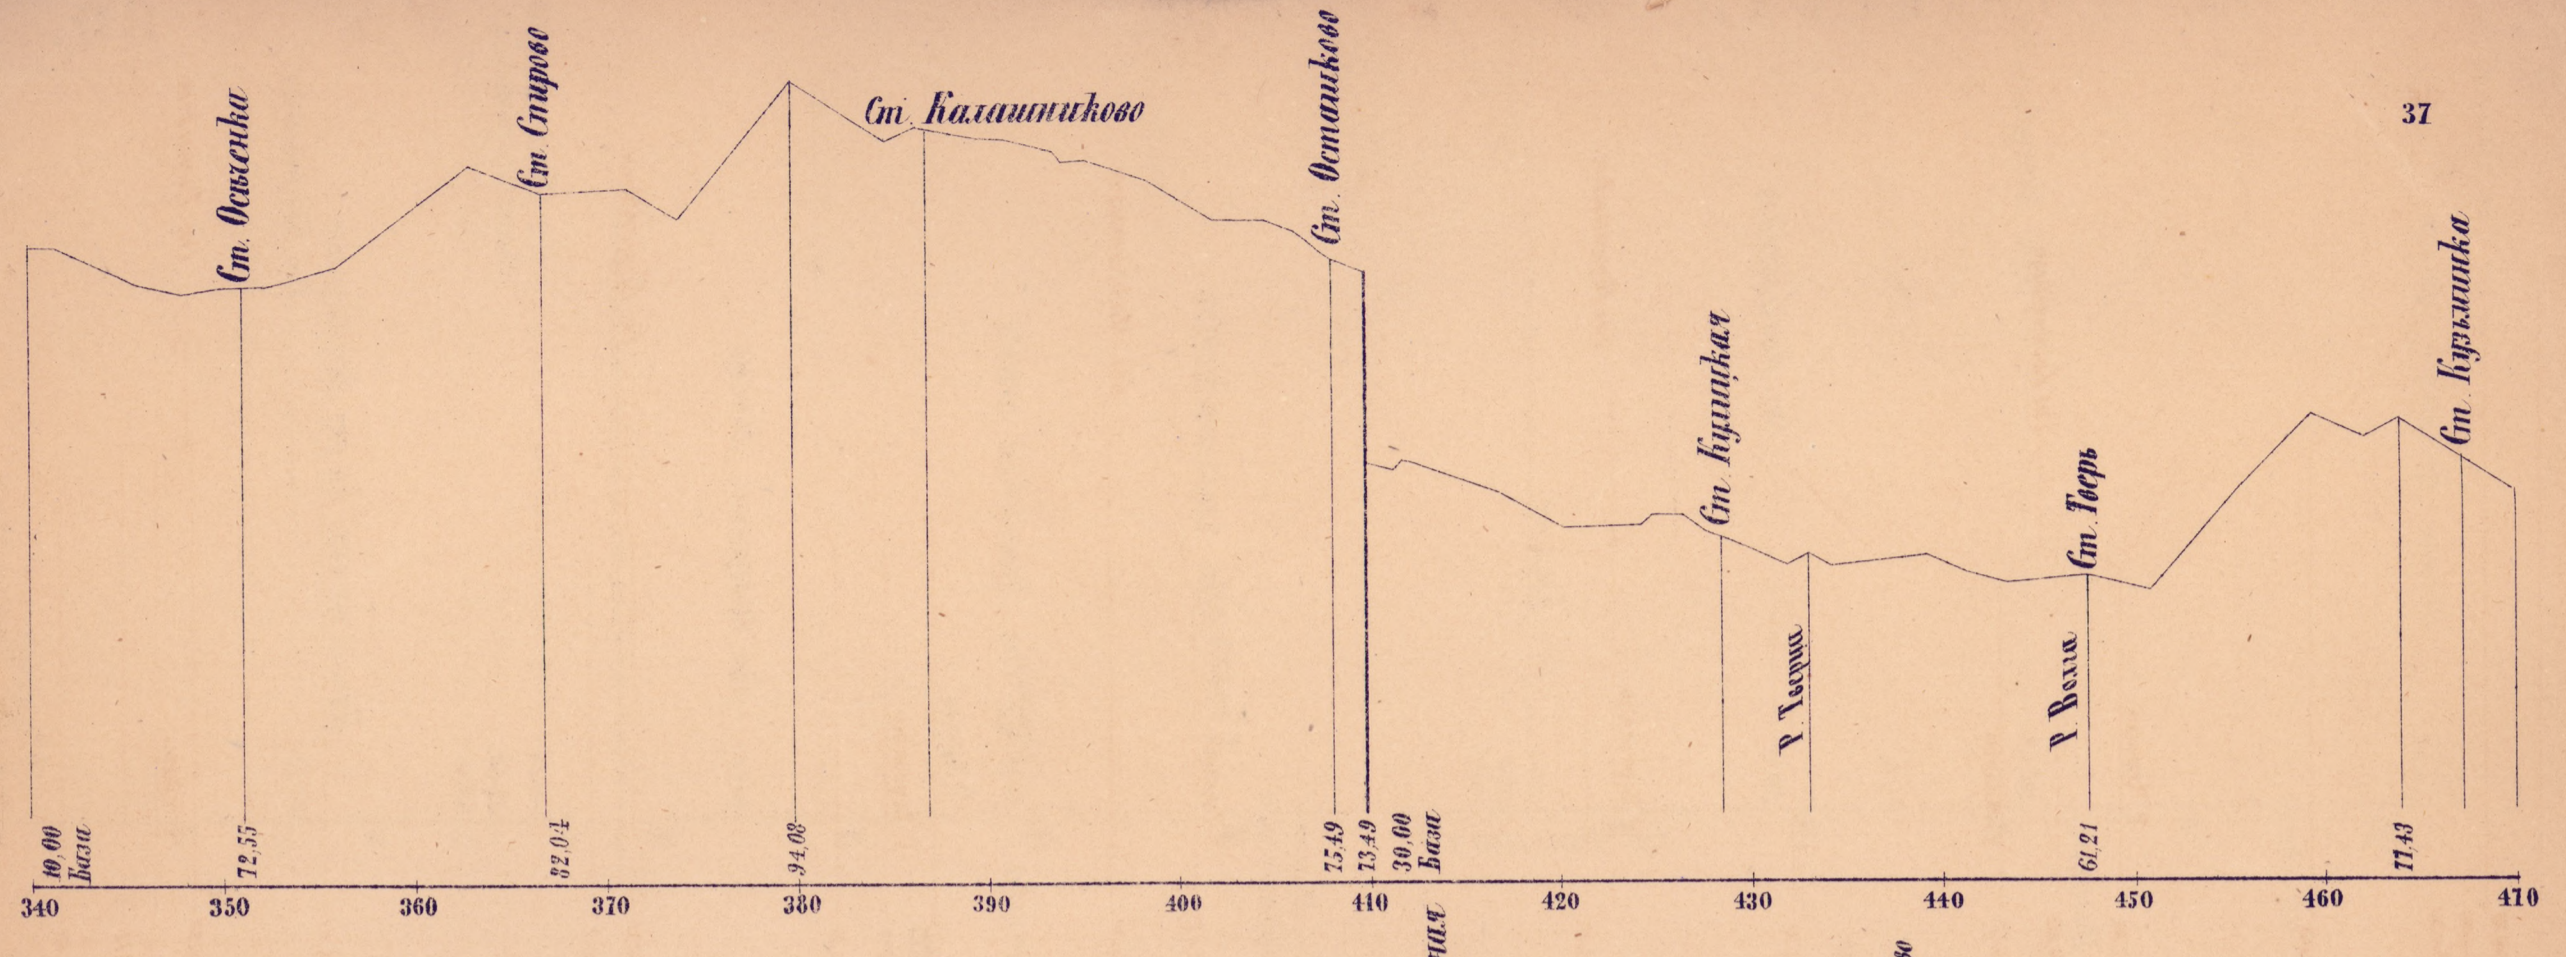

75. КОНСТАНТИНОВСКАЯ

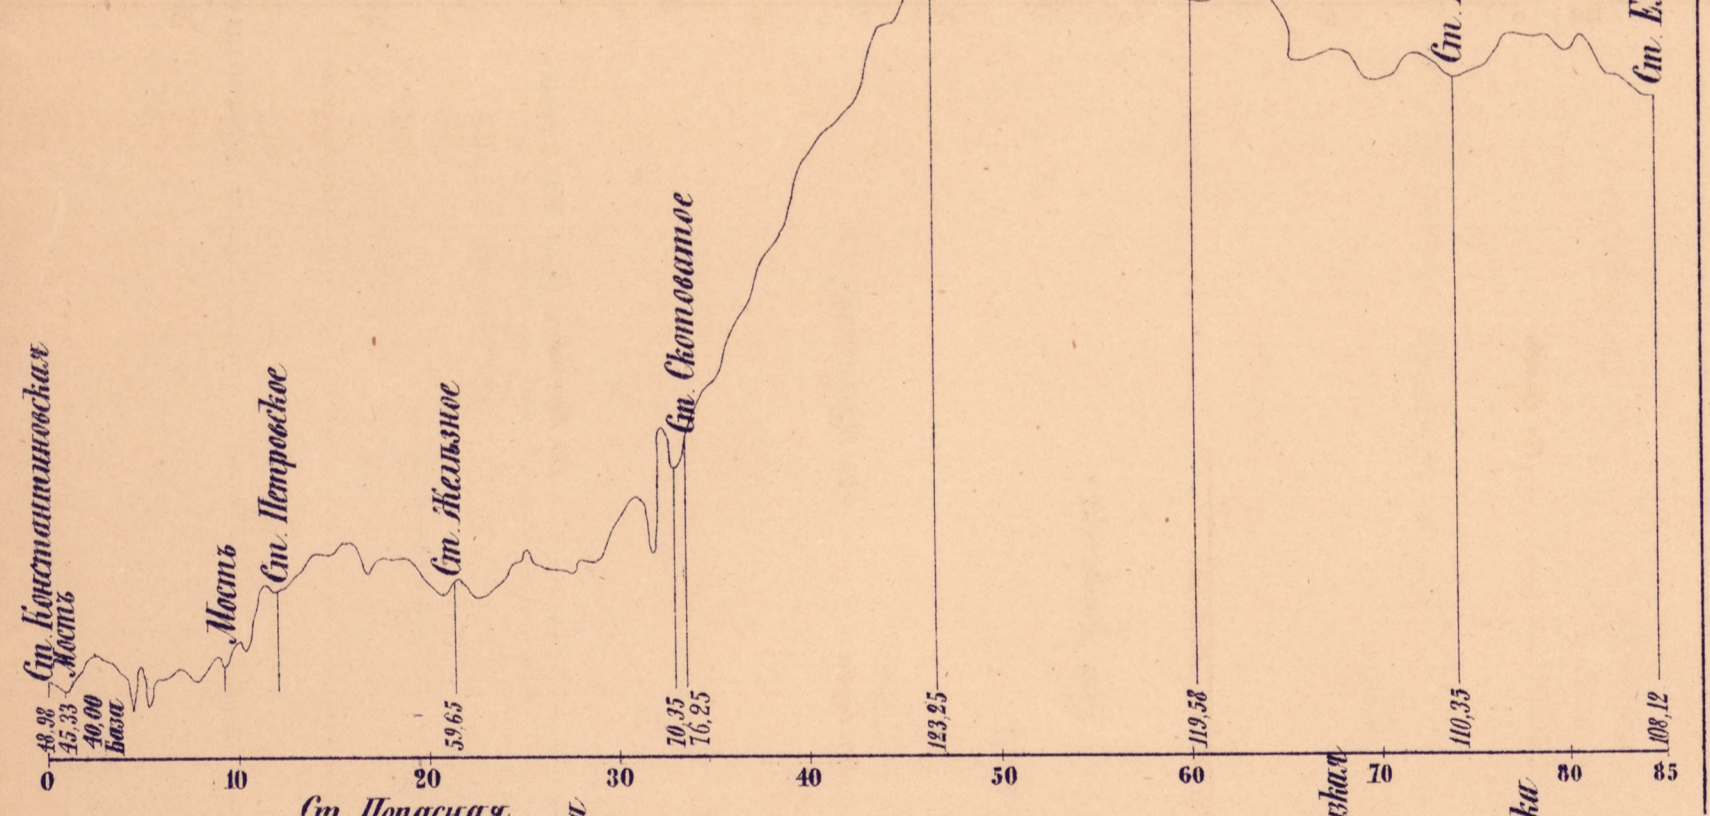







16. ДОНЕЦСКАЯ

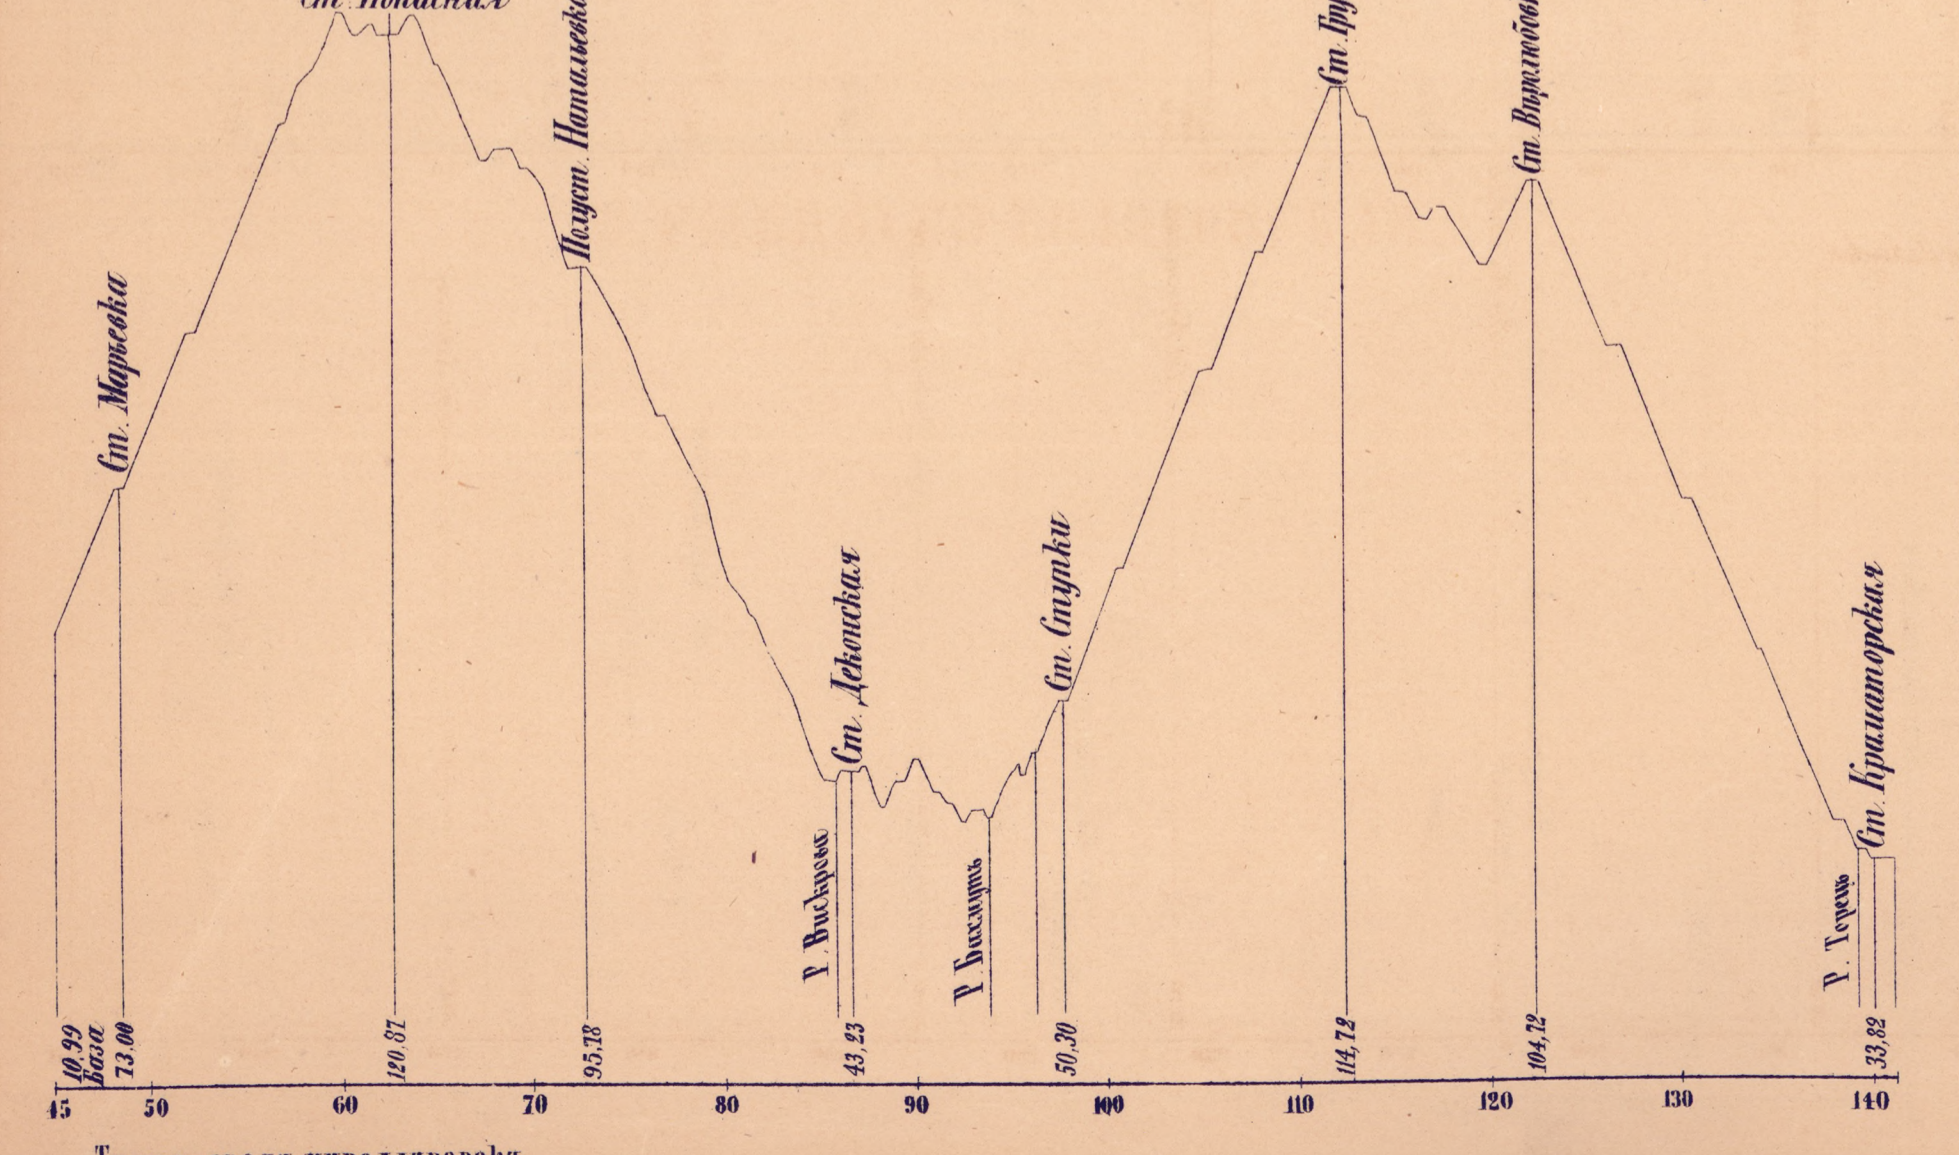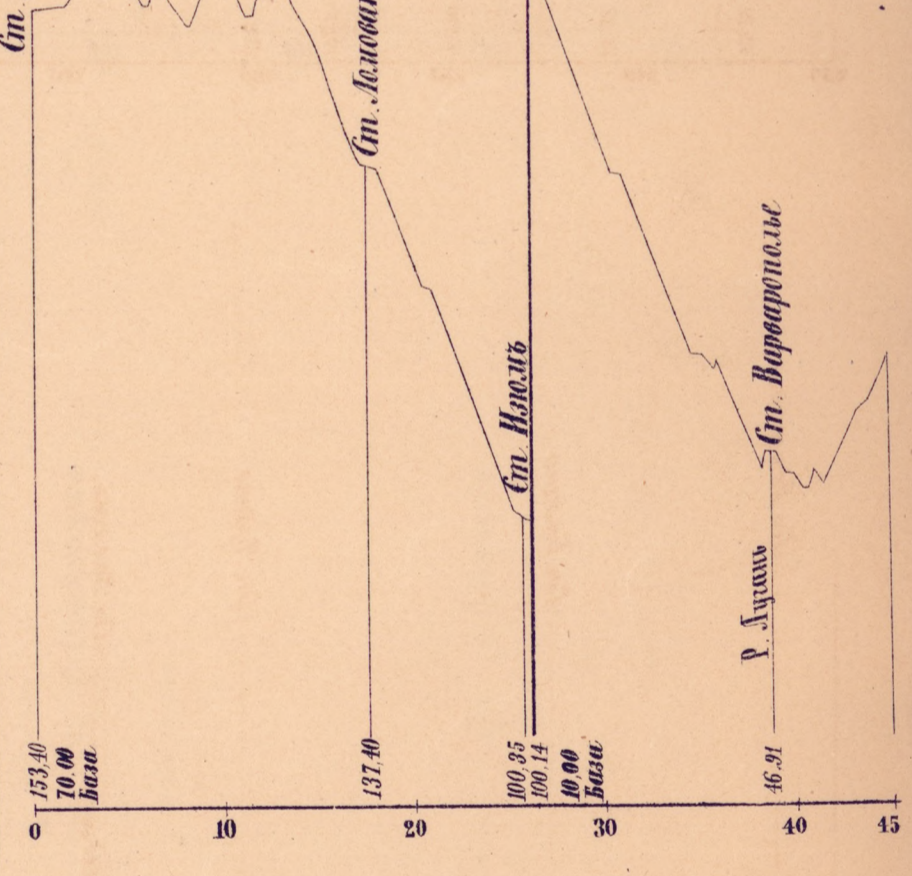





77.

78.

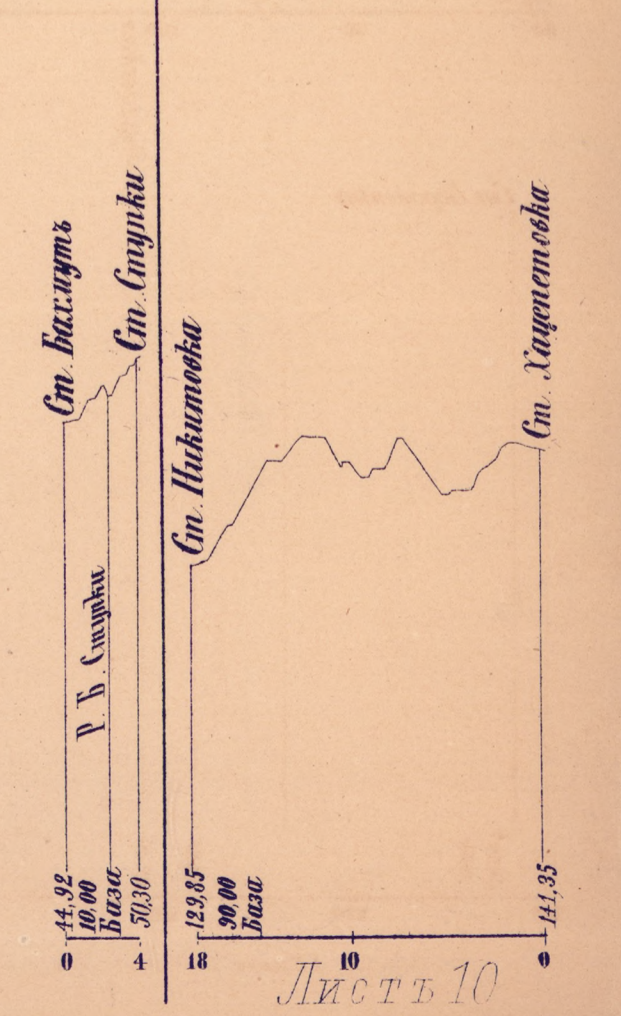


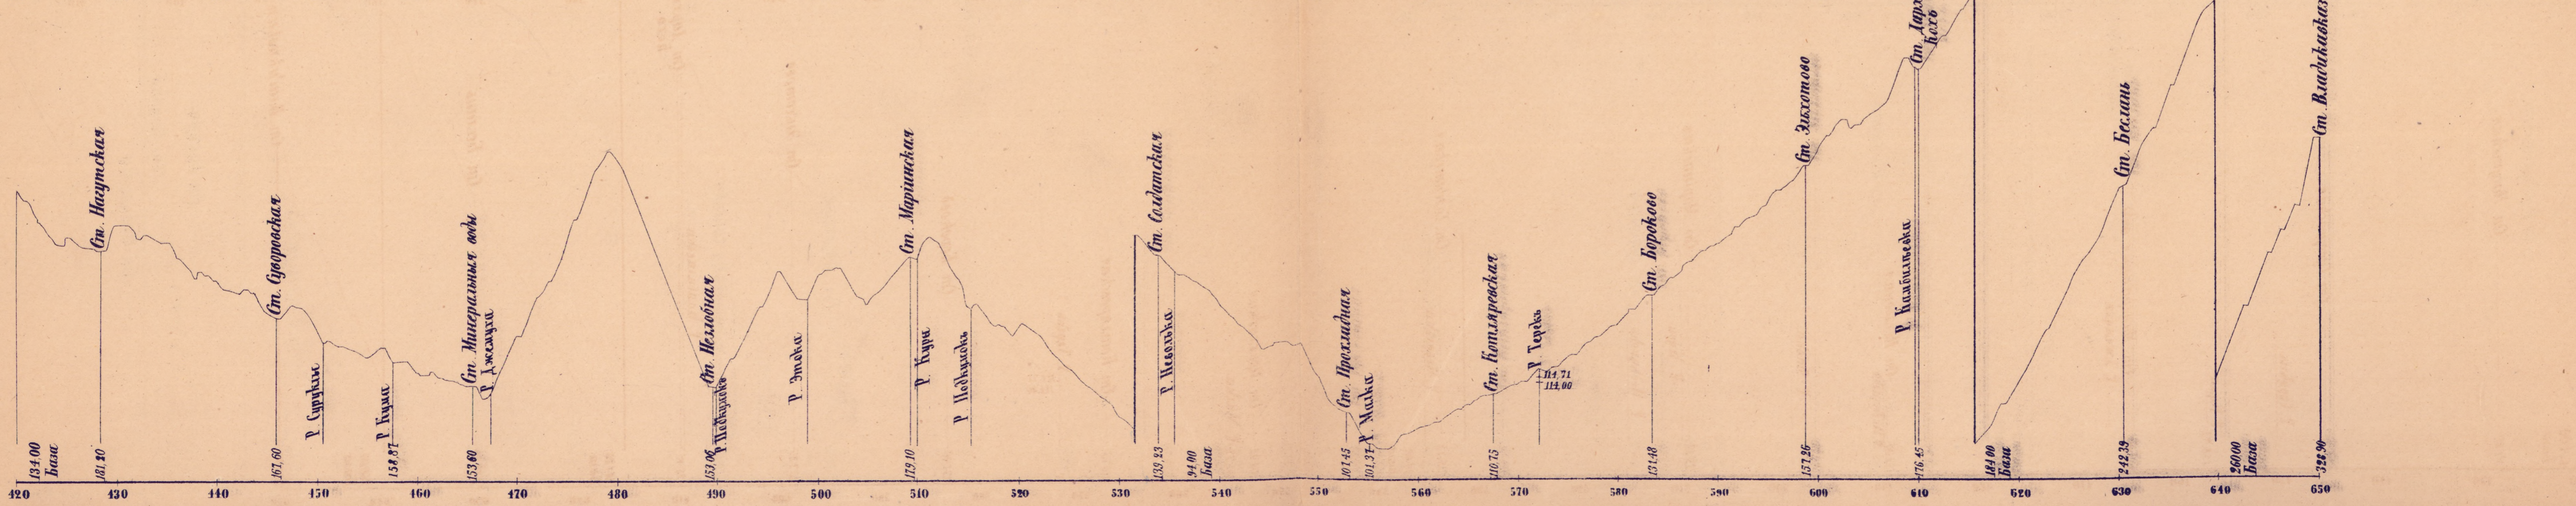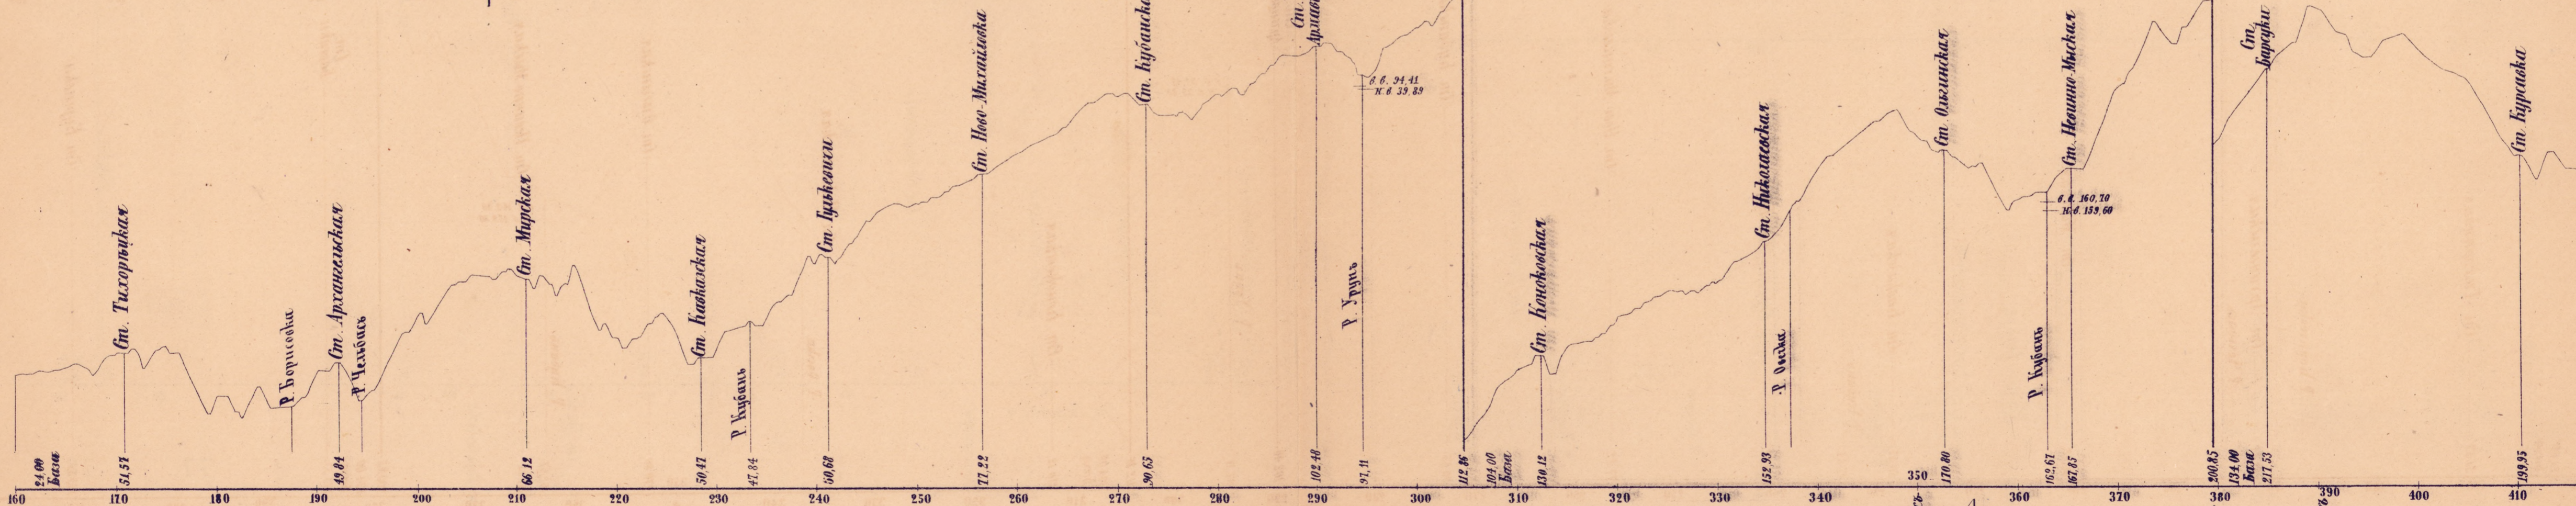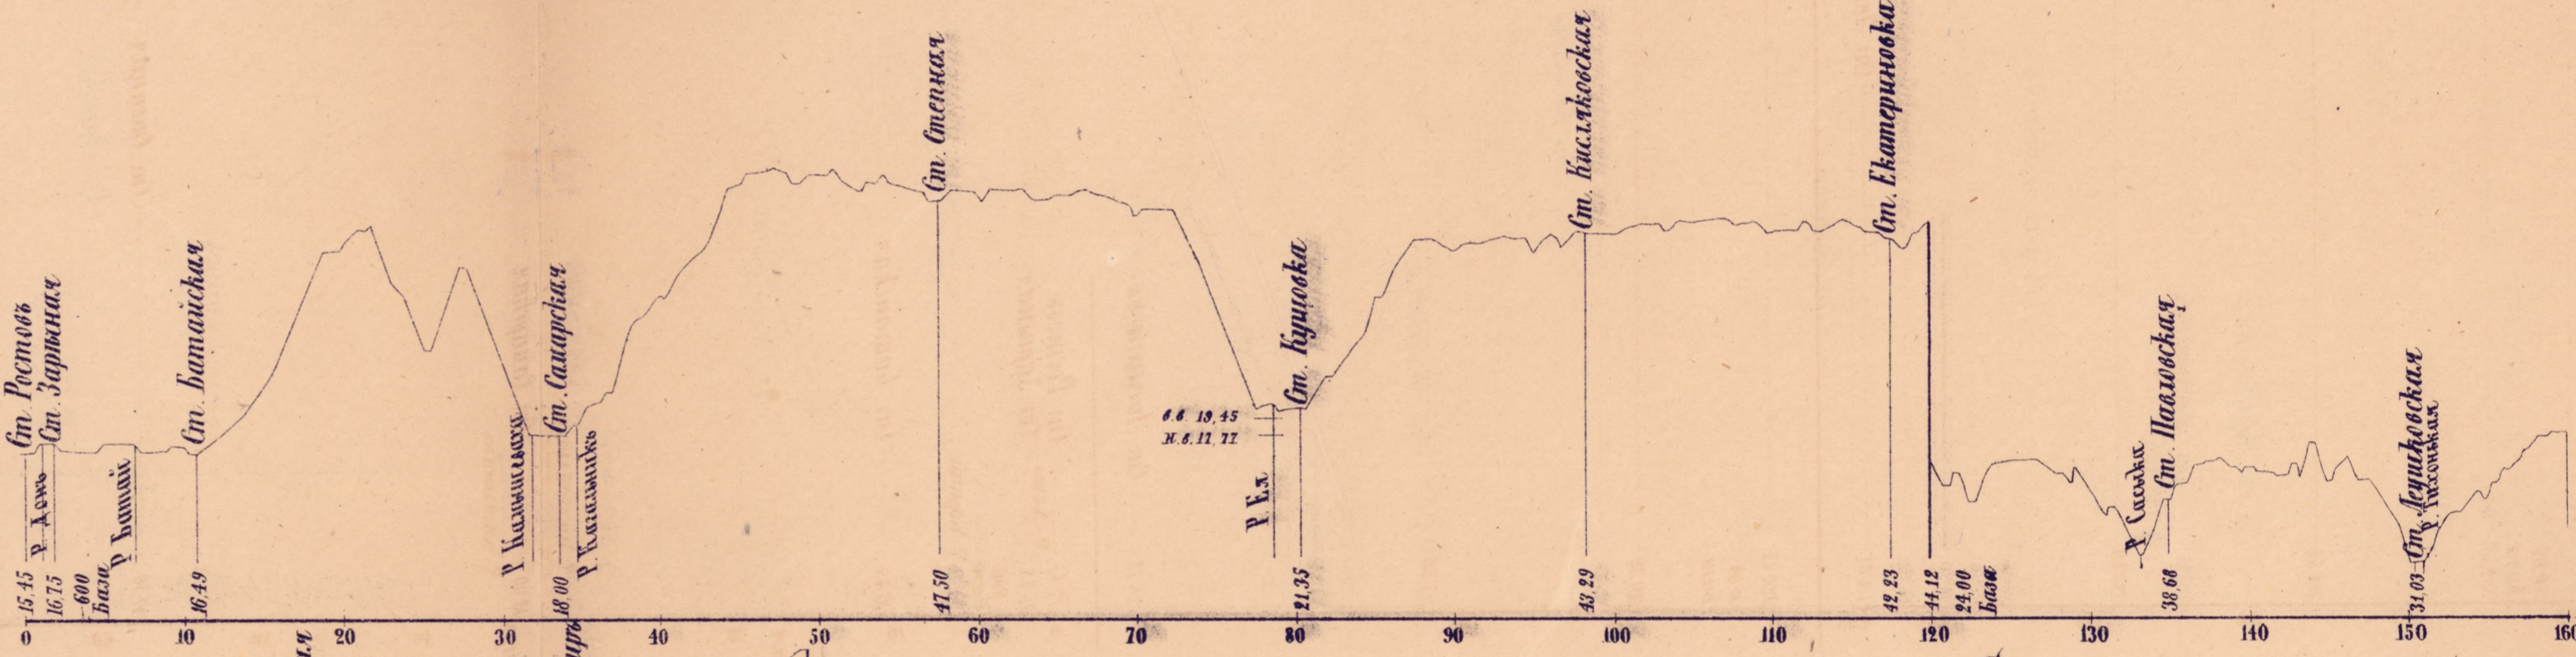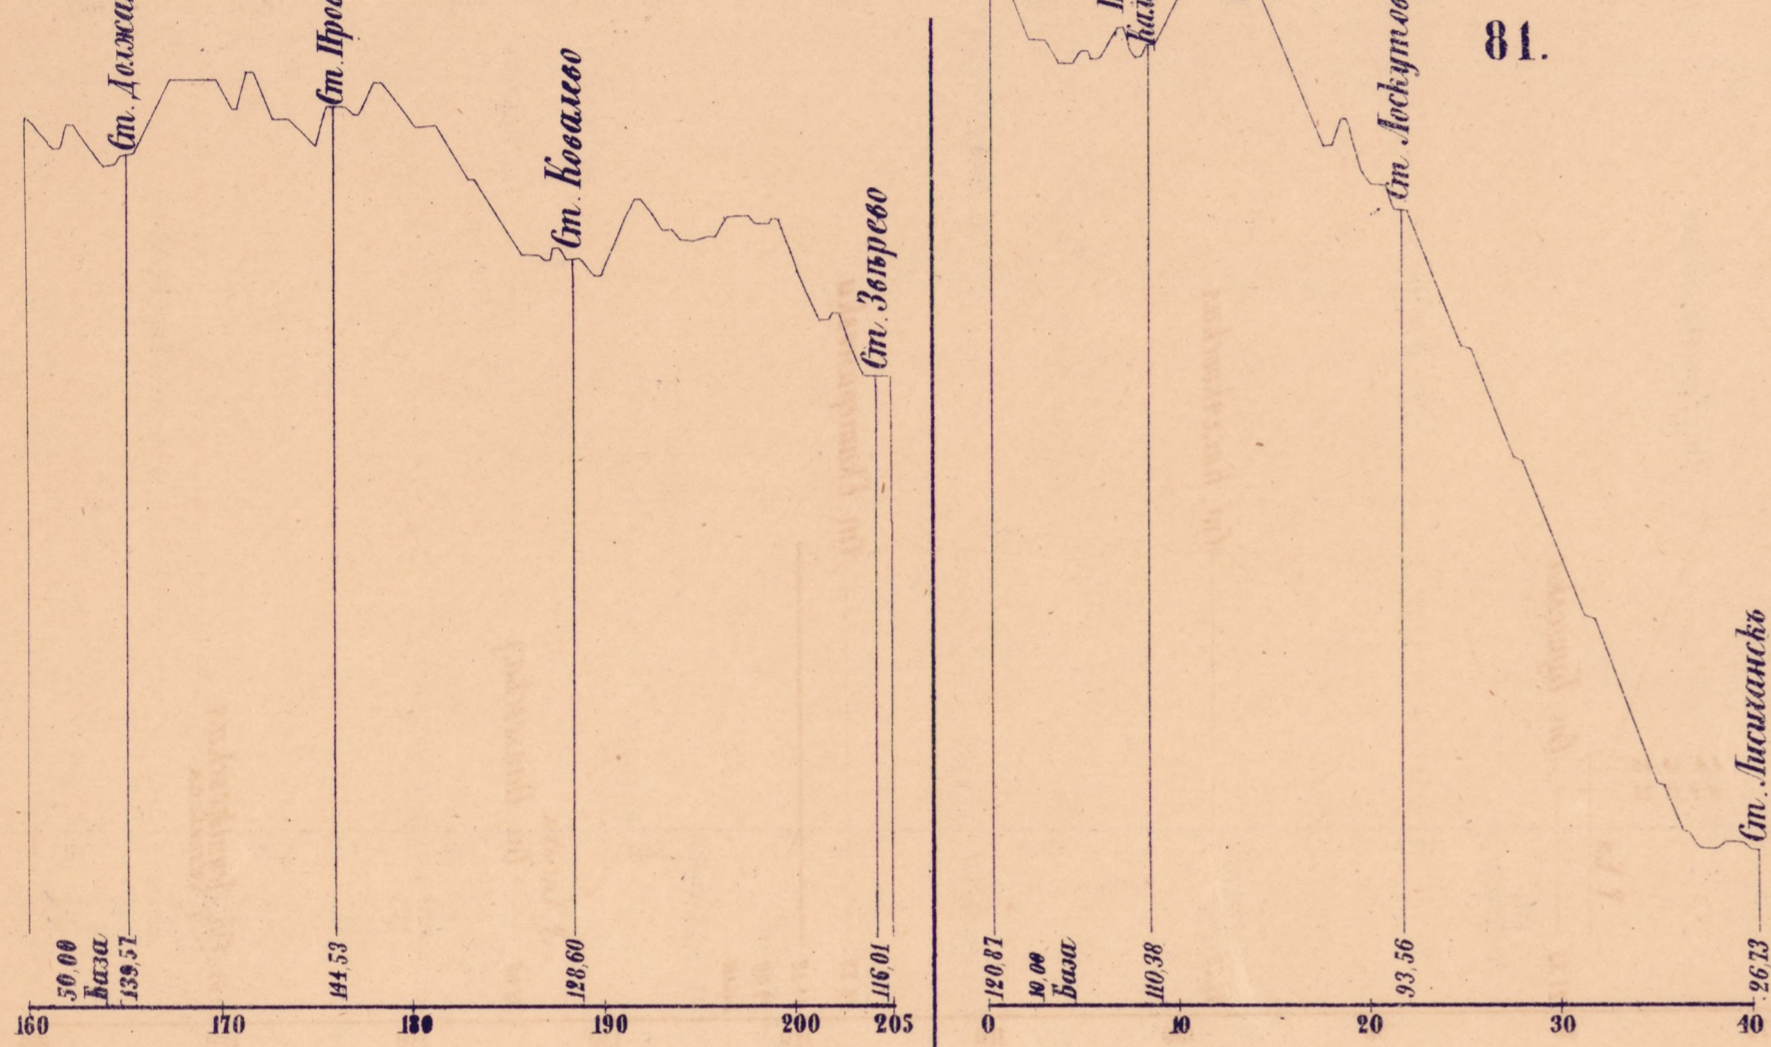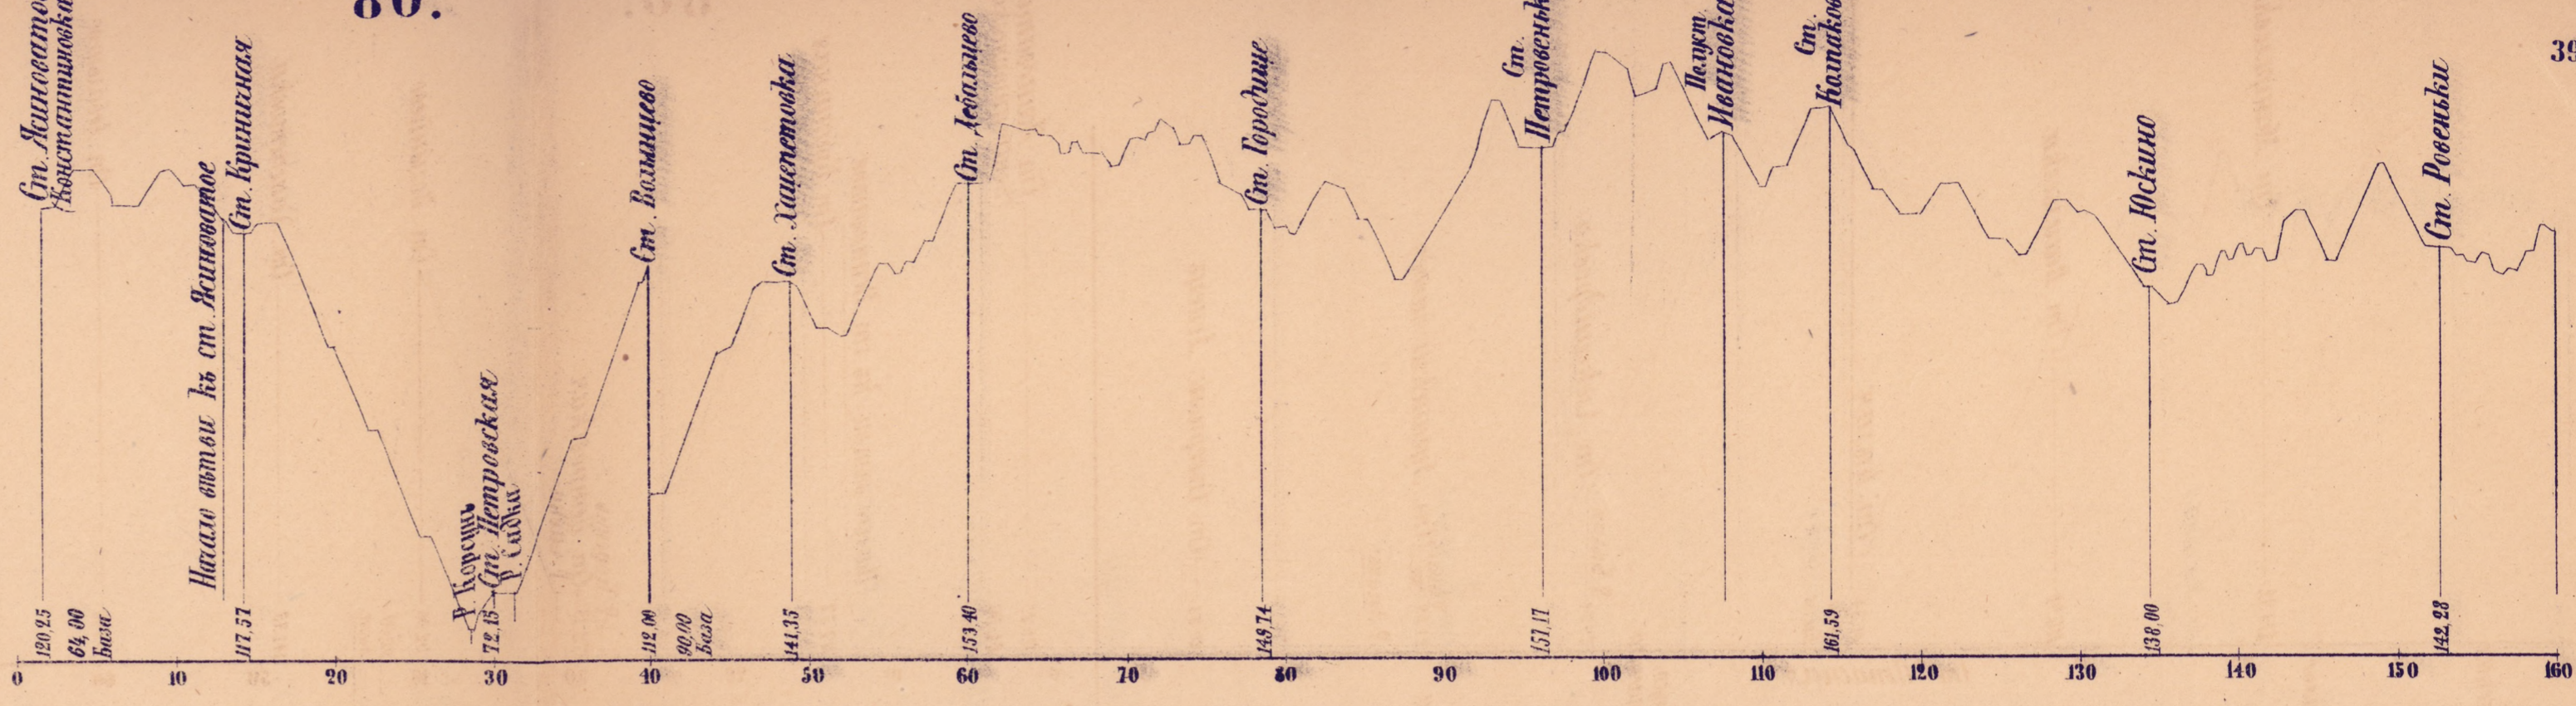


83. ОРЕНБУРГСКАЯ

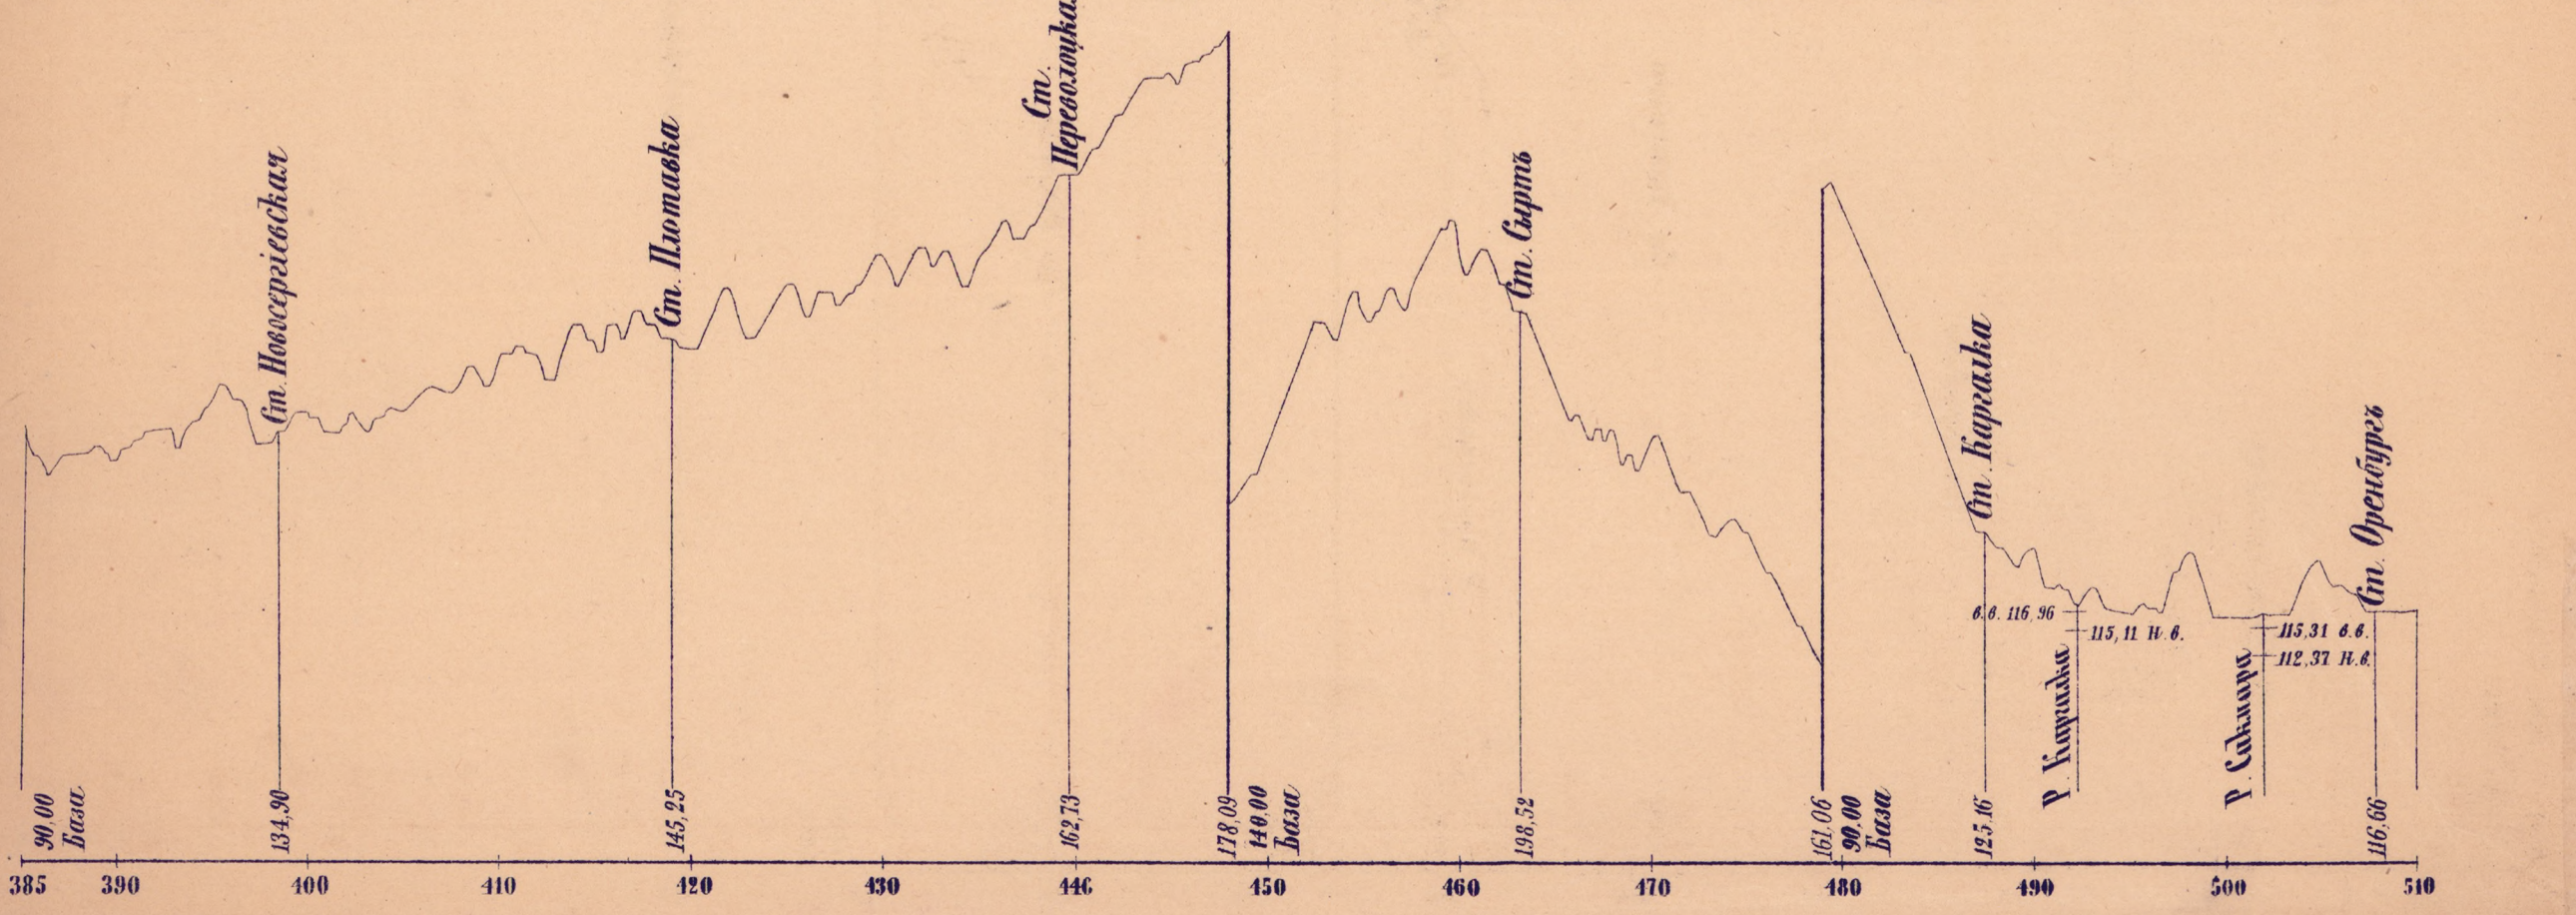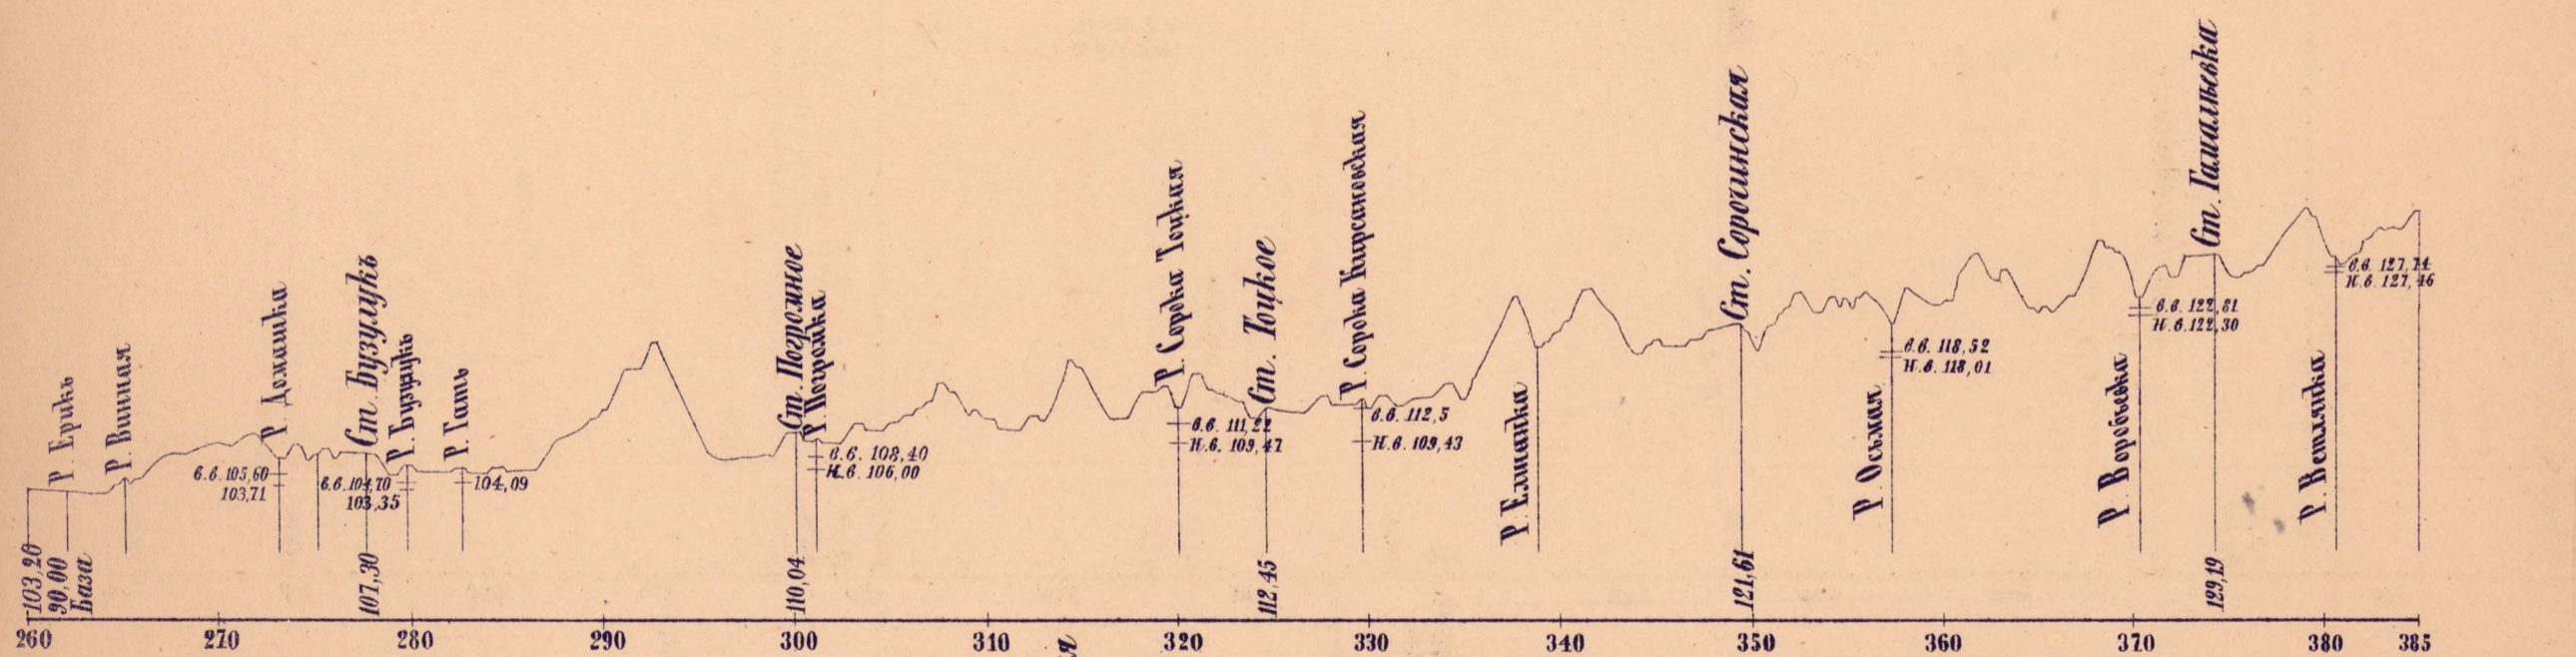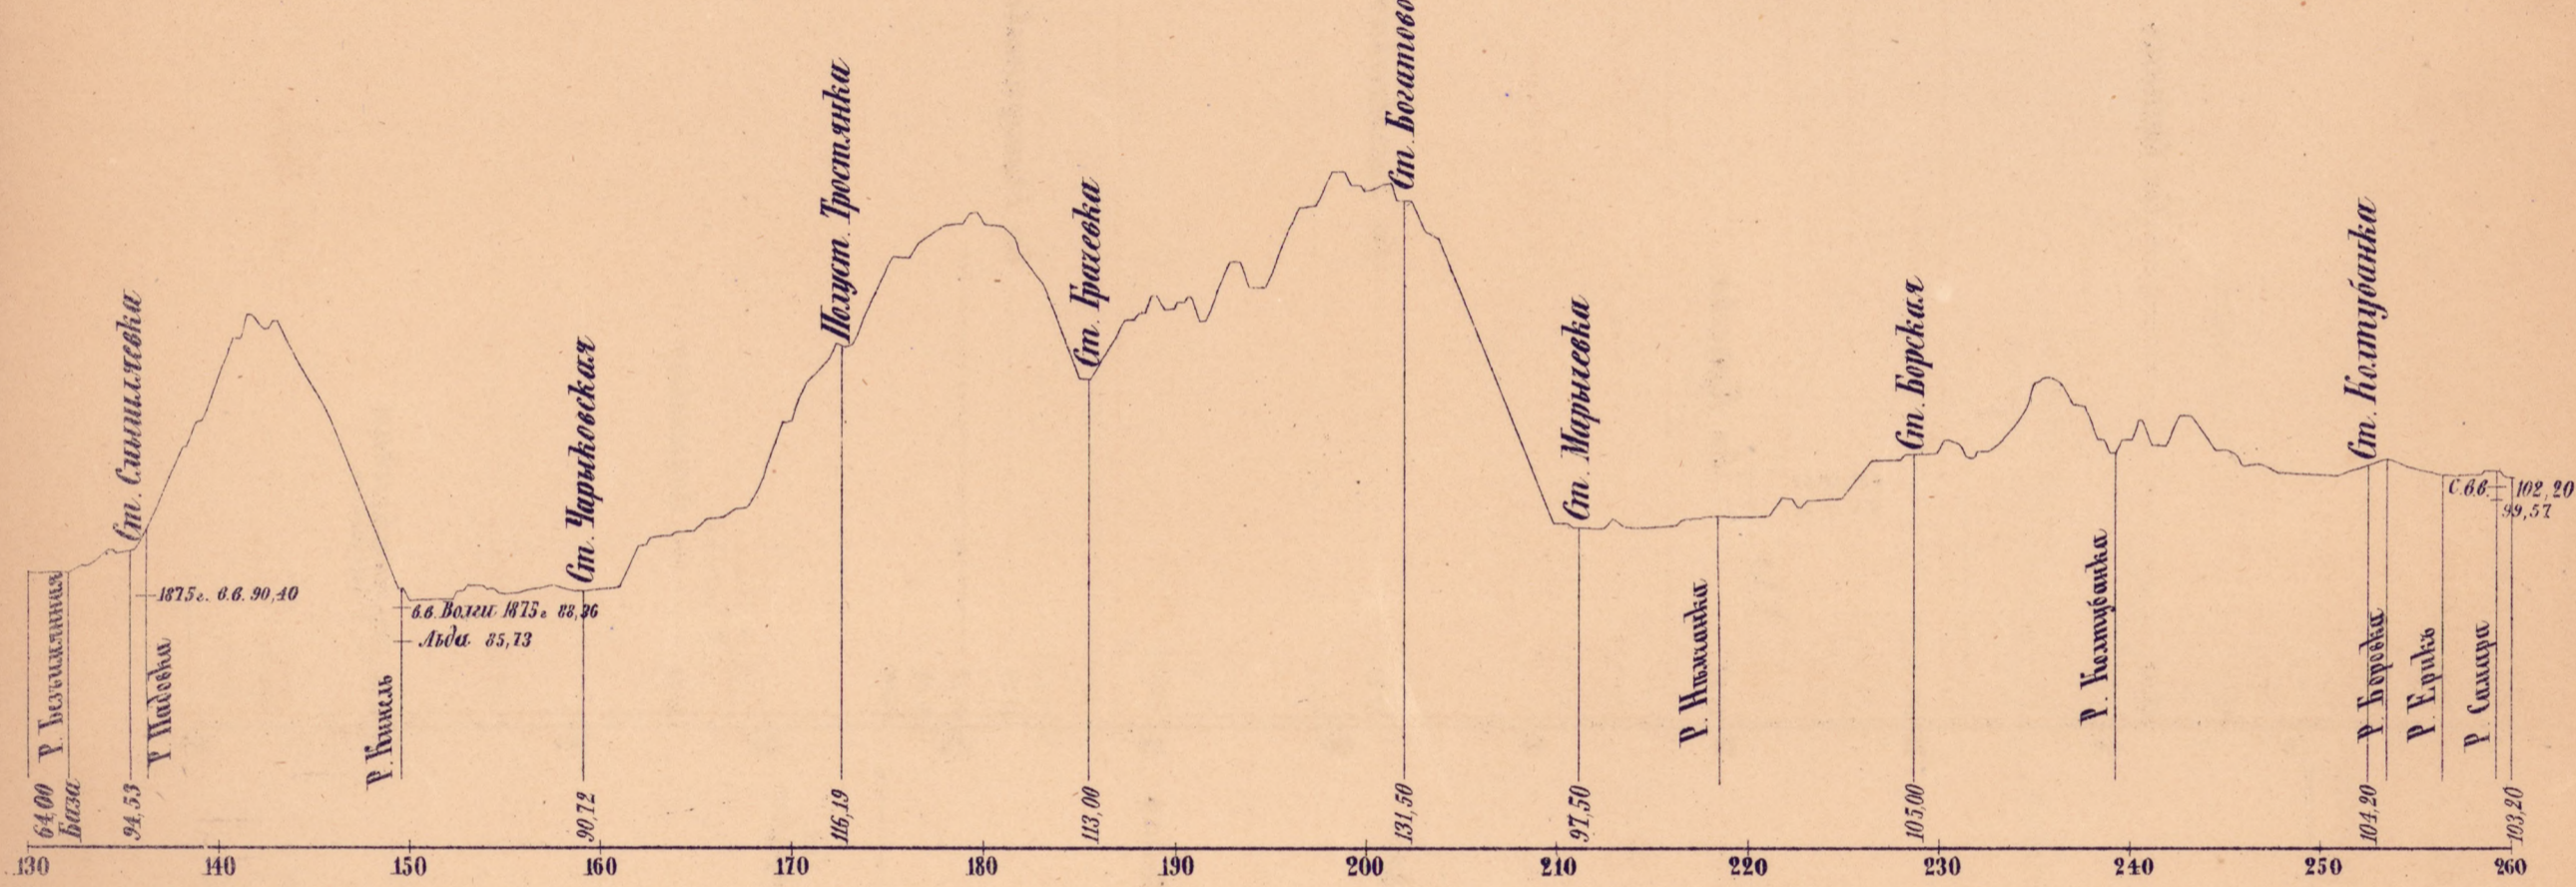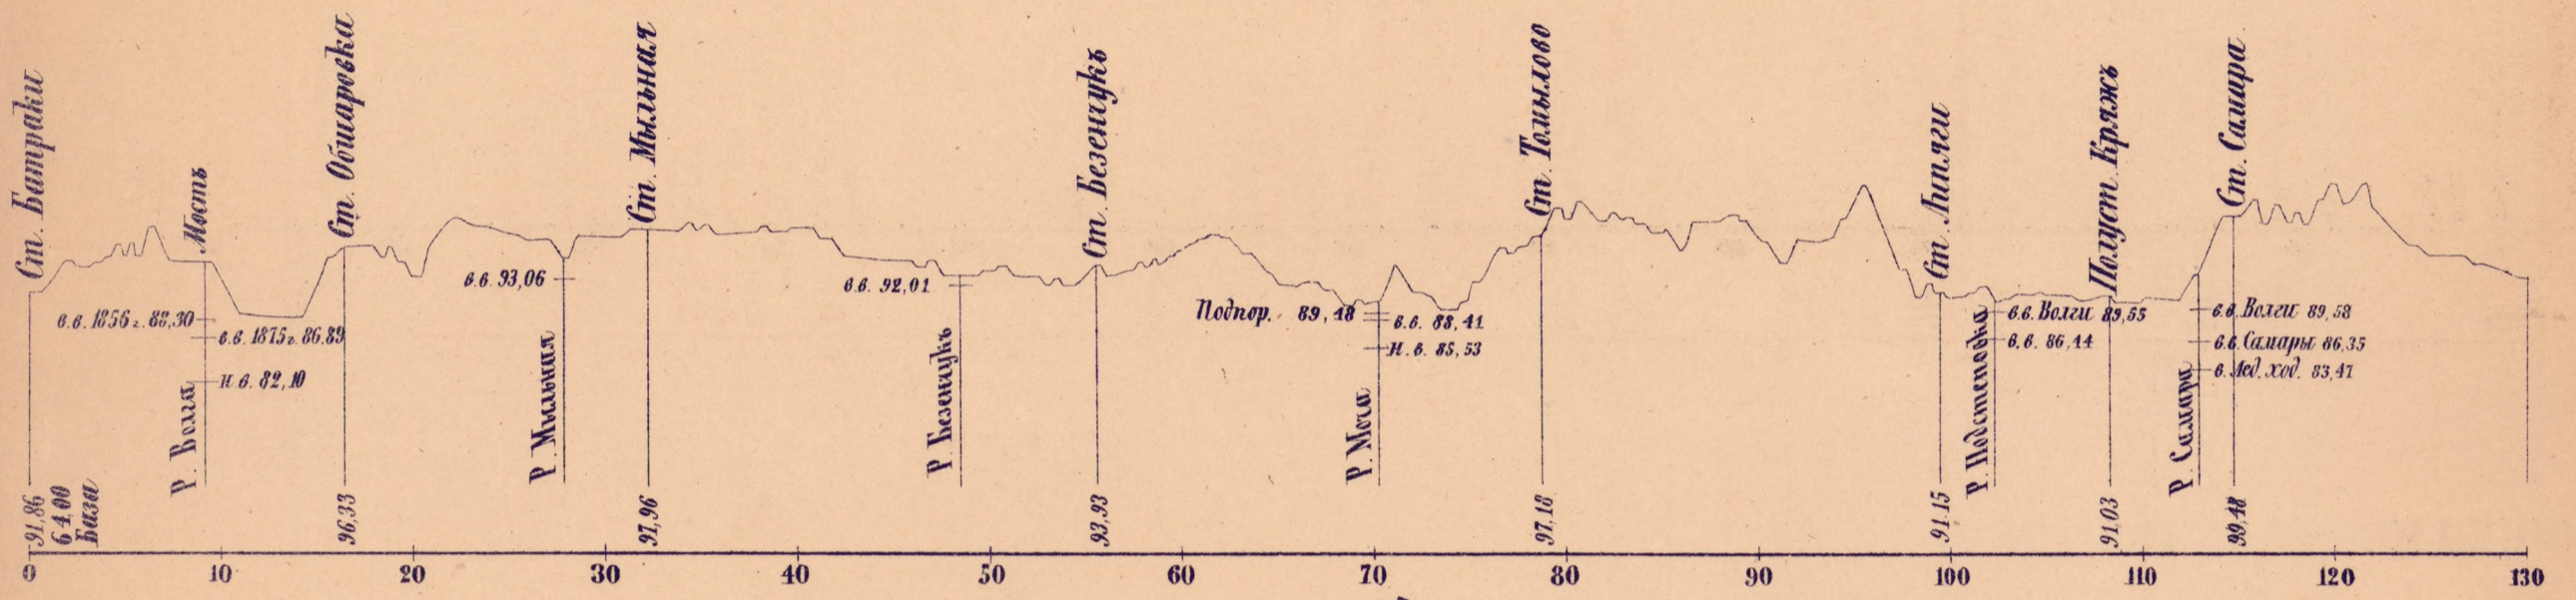


Картограф. зав. А. Шильна в. Митрополь. № 1/2

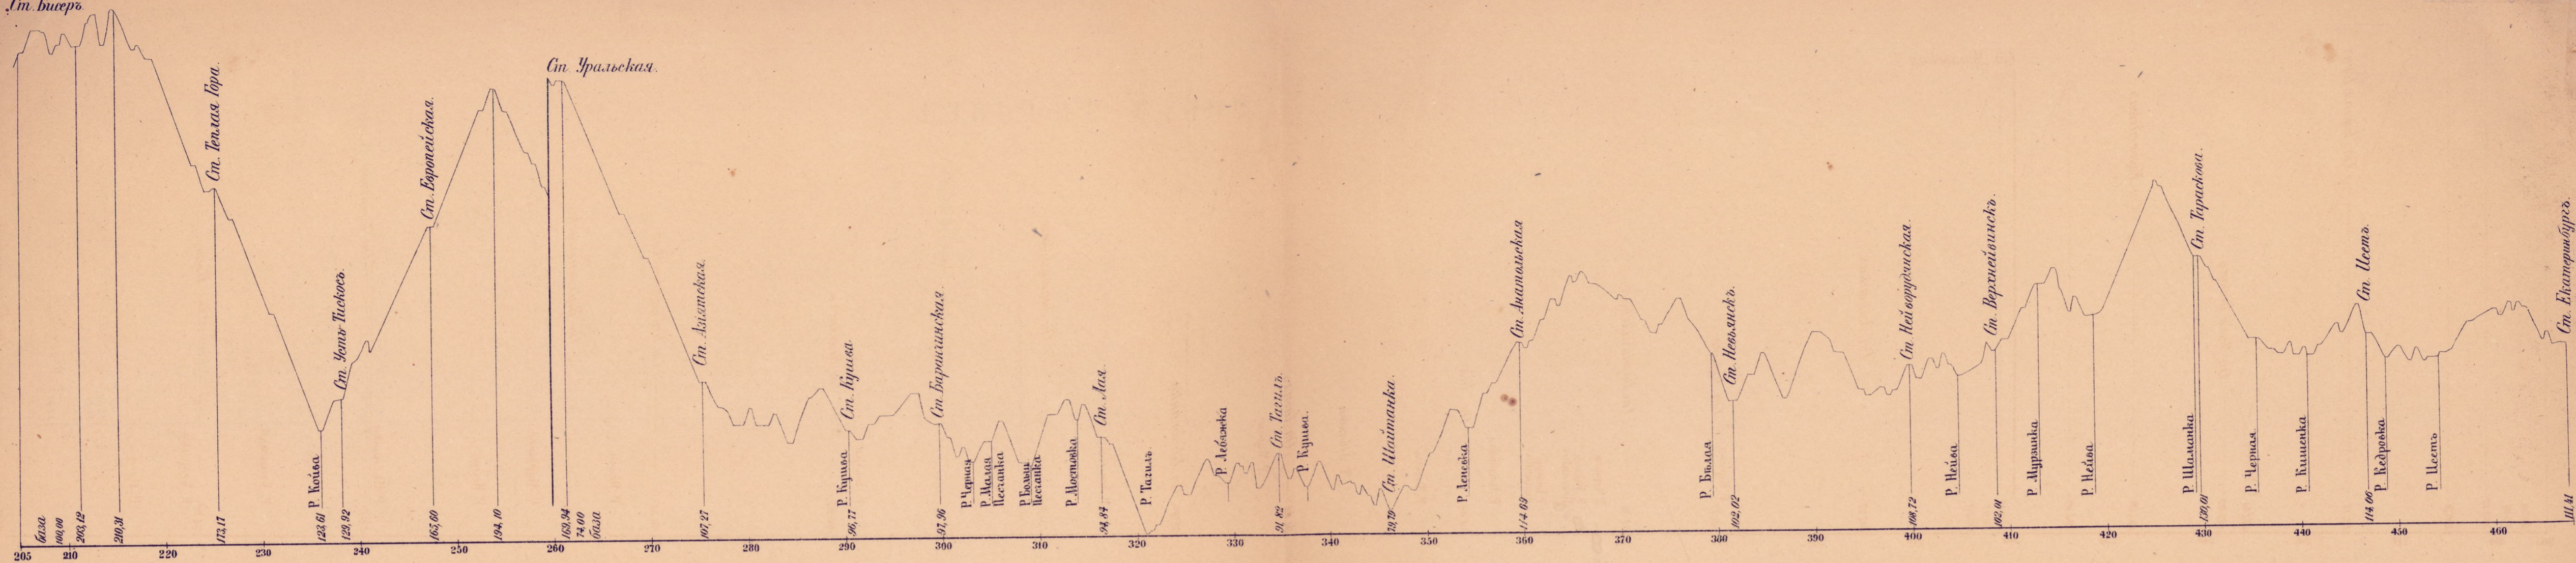


87.

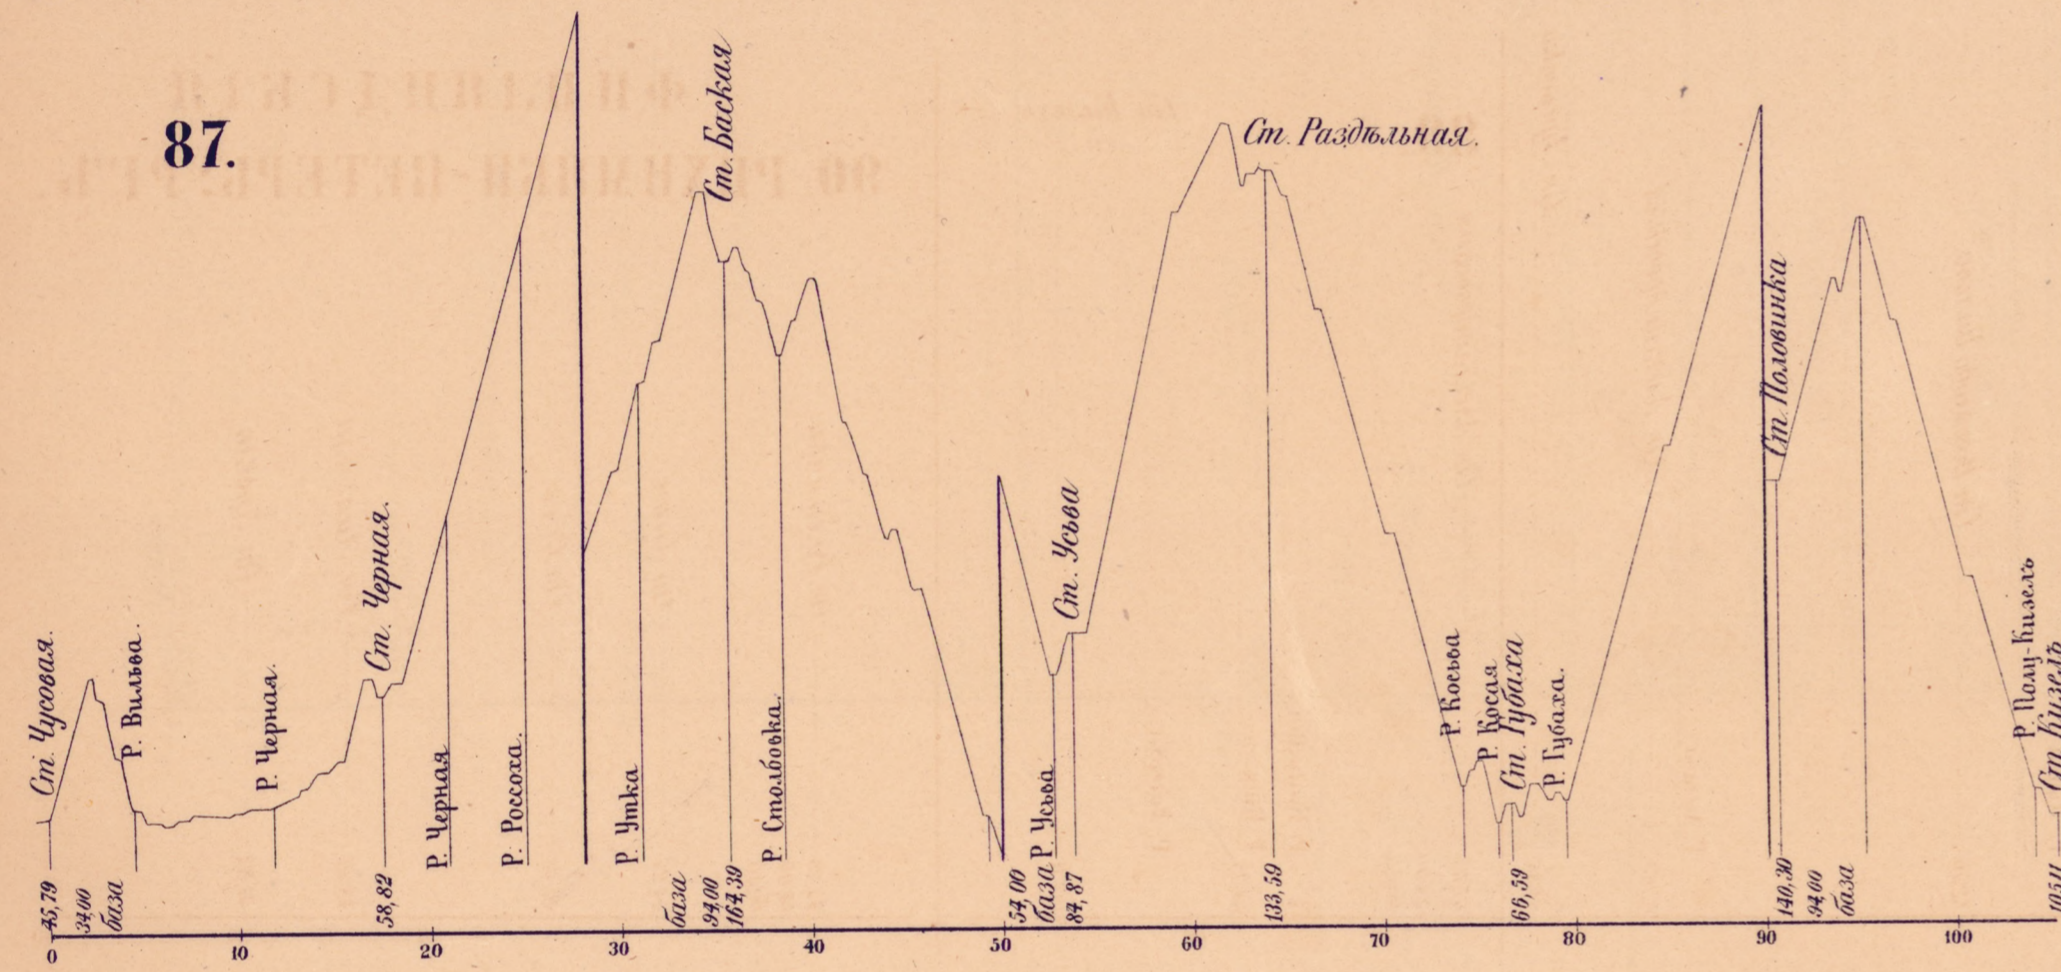



88.

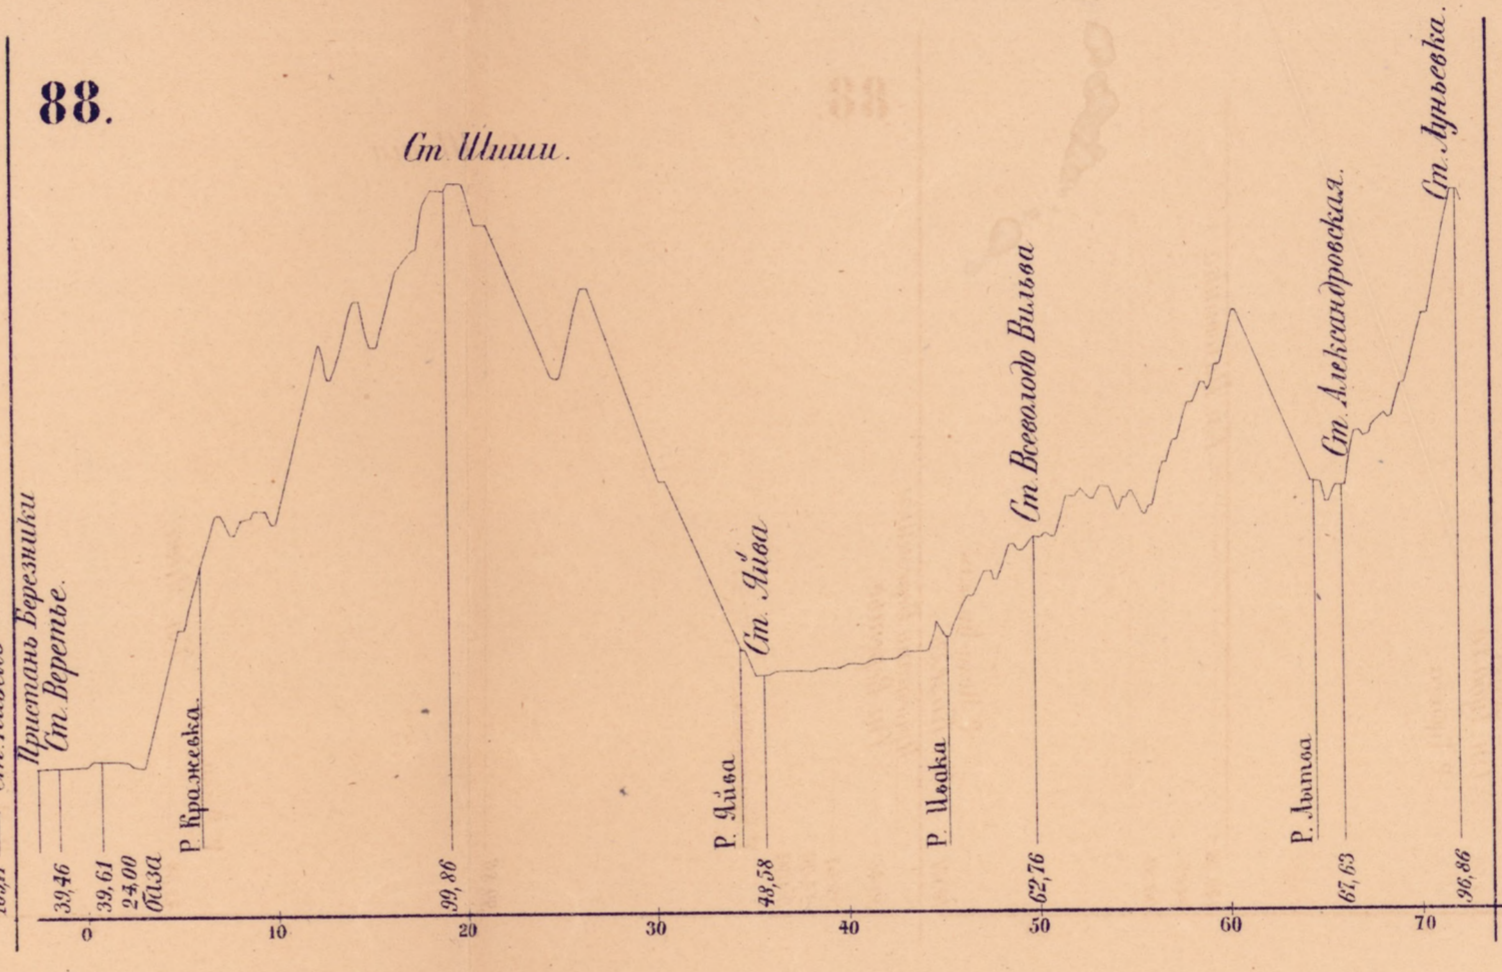


89.

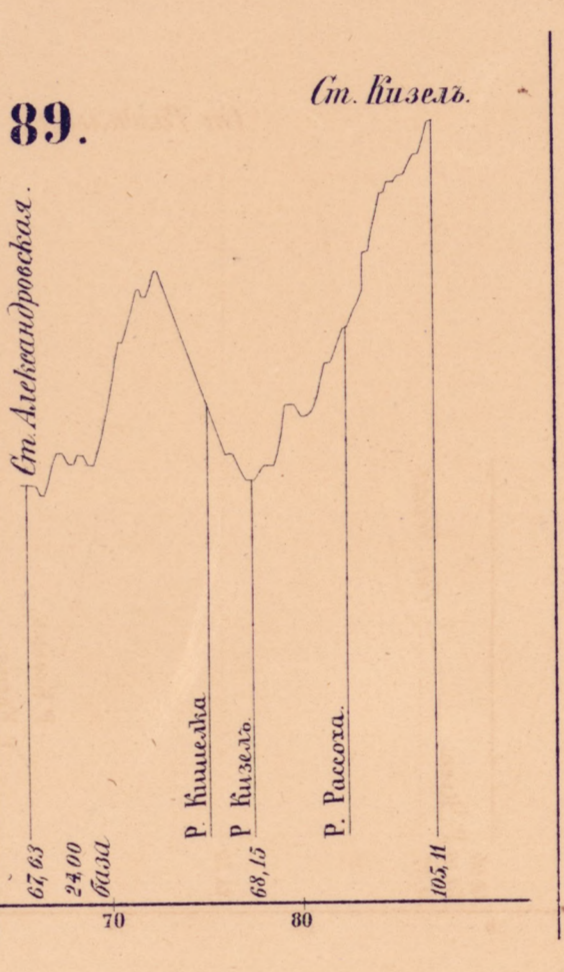


90. ФИНЛЯДСКІЯ РИХИМАКИ-ПЕТЕРБУРГЪ.

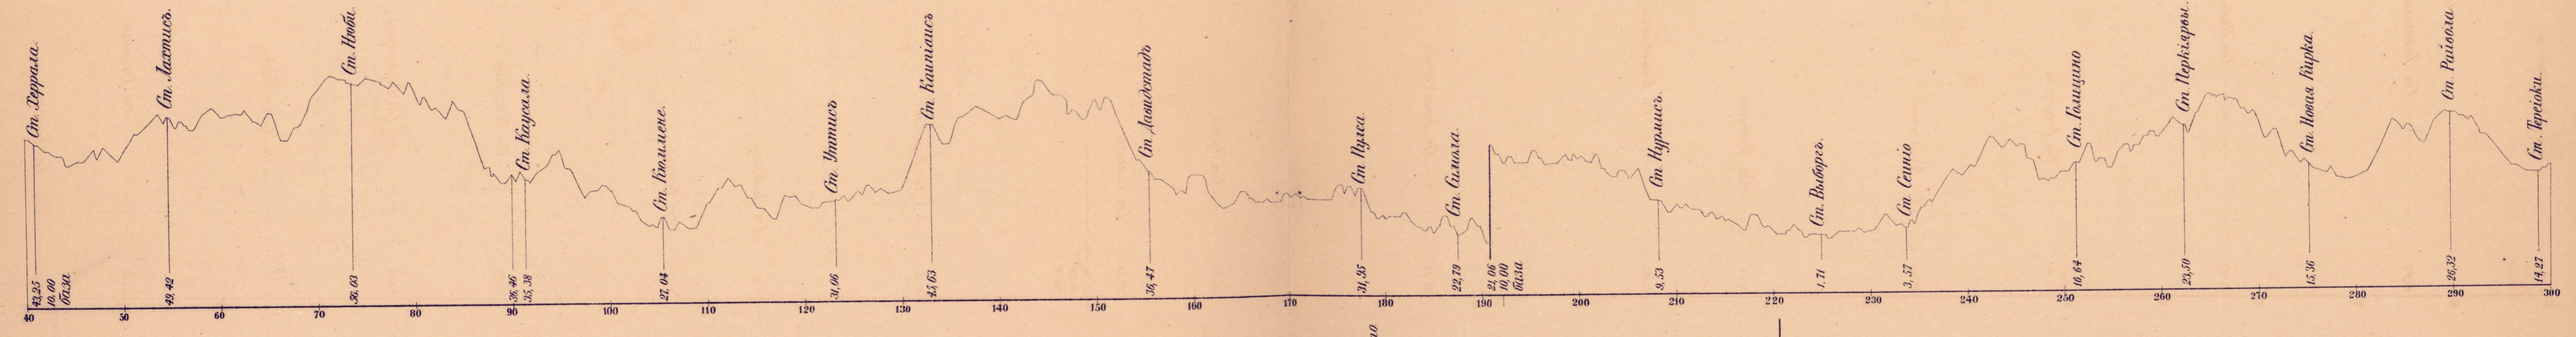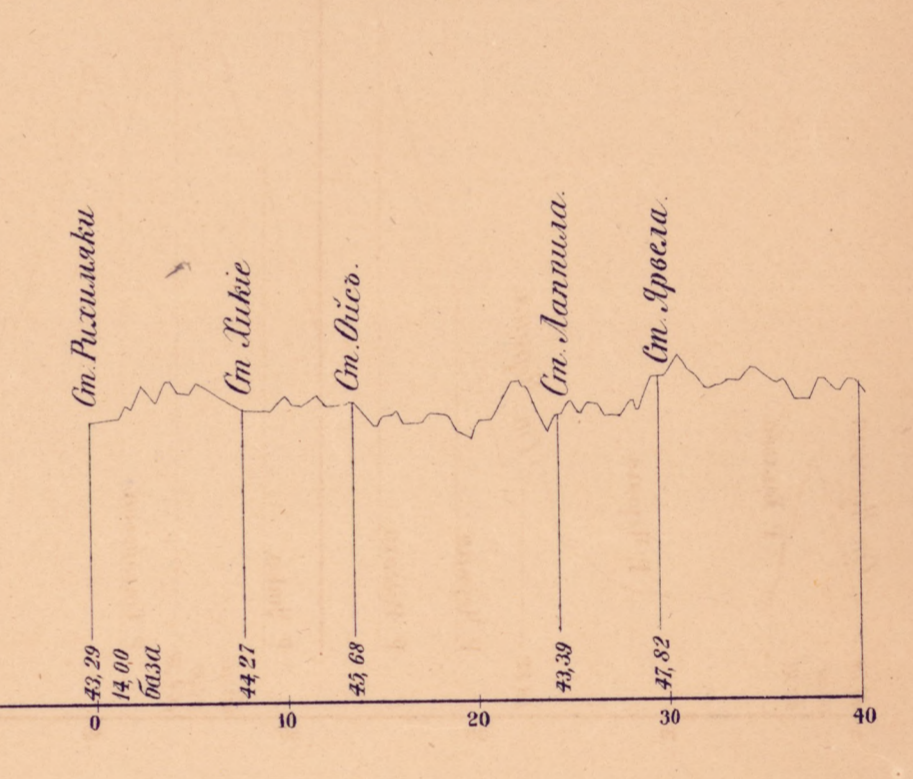

91. АБО-ТОЯЛА.

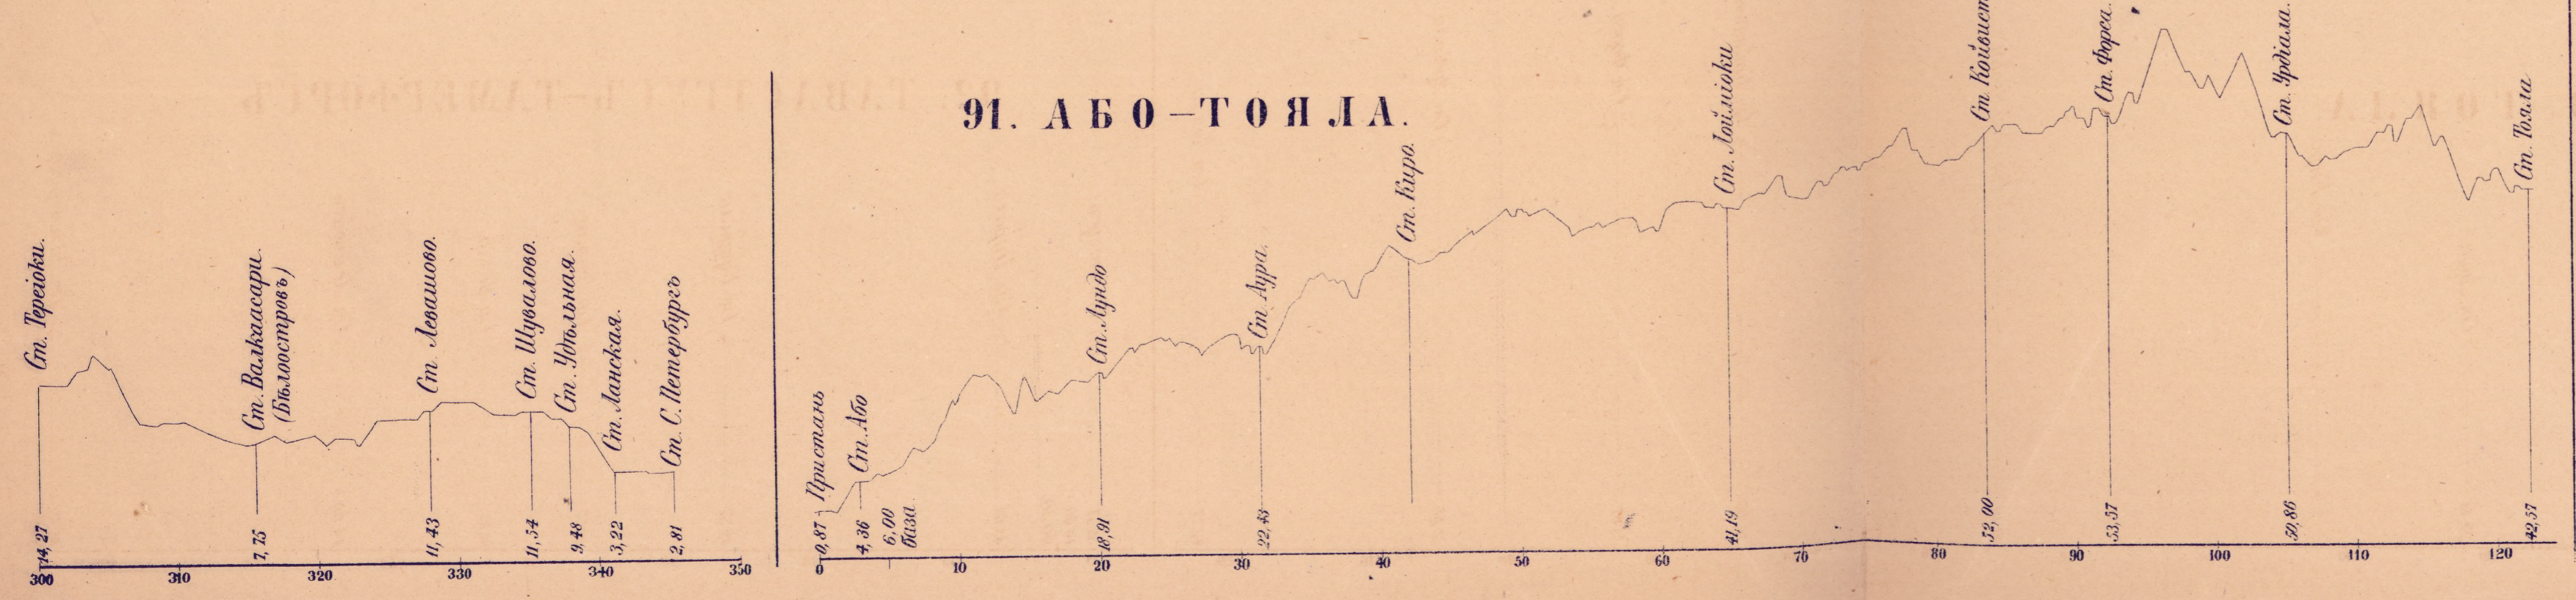

92. ТАВАСТГУСЪ-ТАМЕРФОРСЪ.

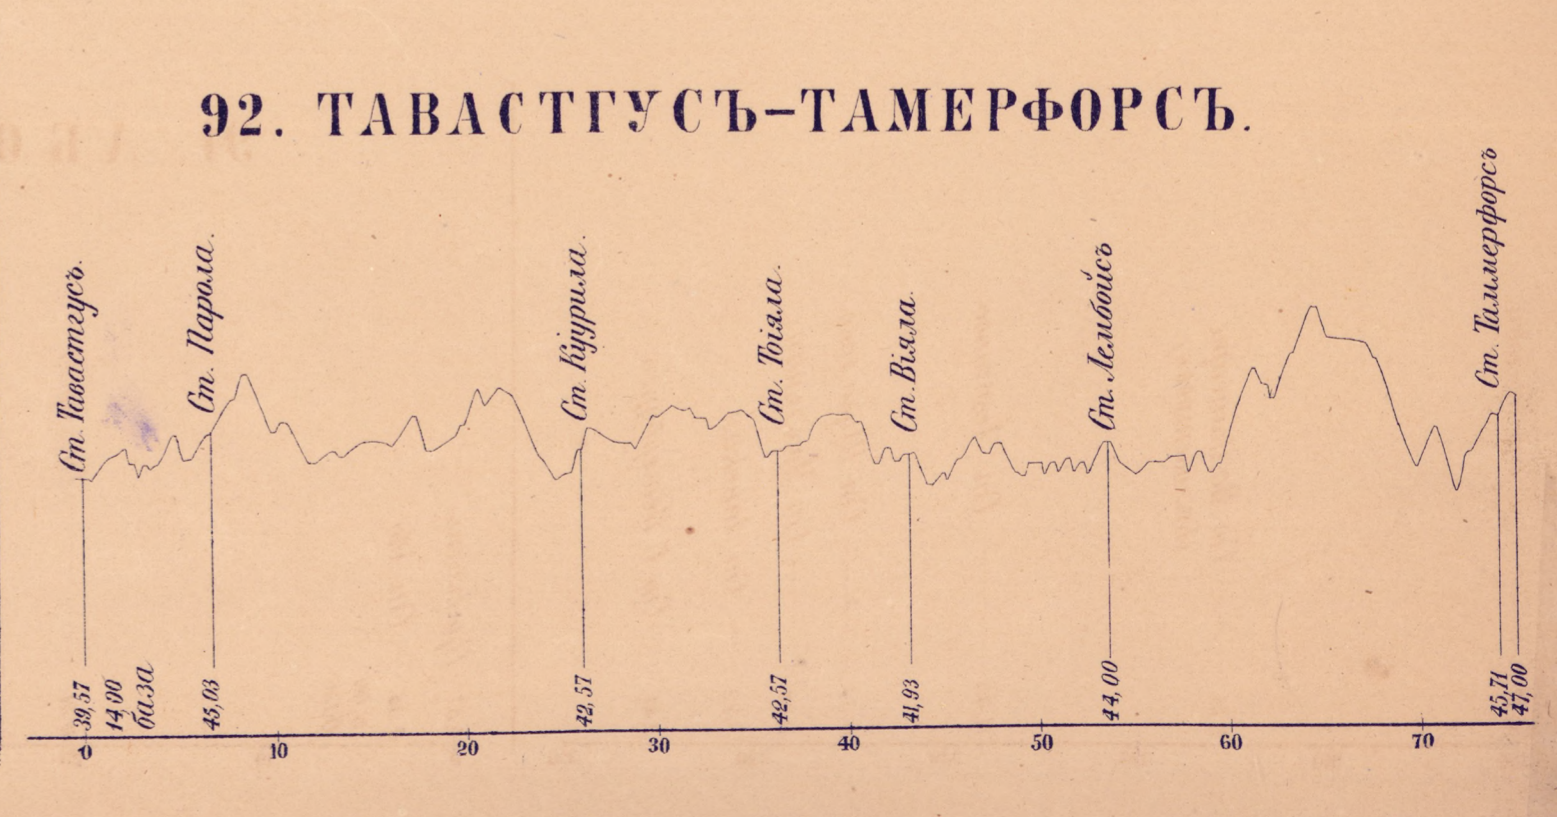



385
90 00
Rome

98 103 20